


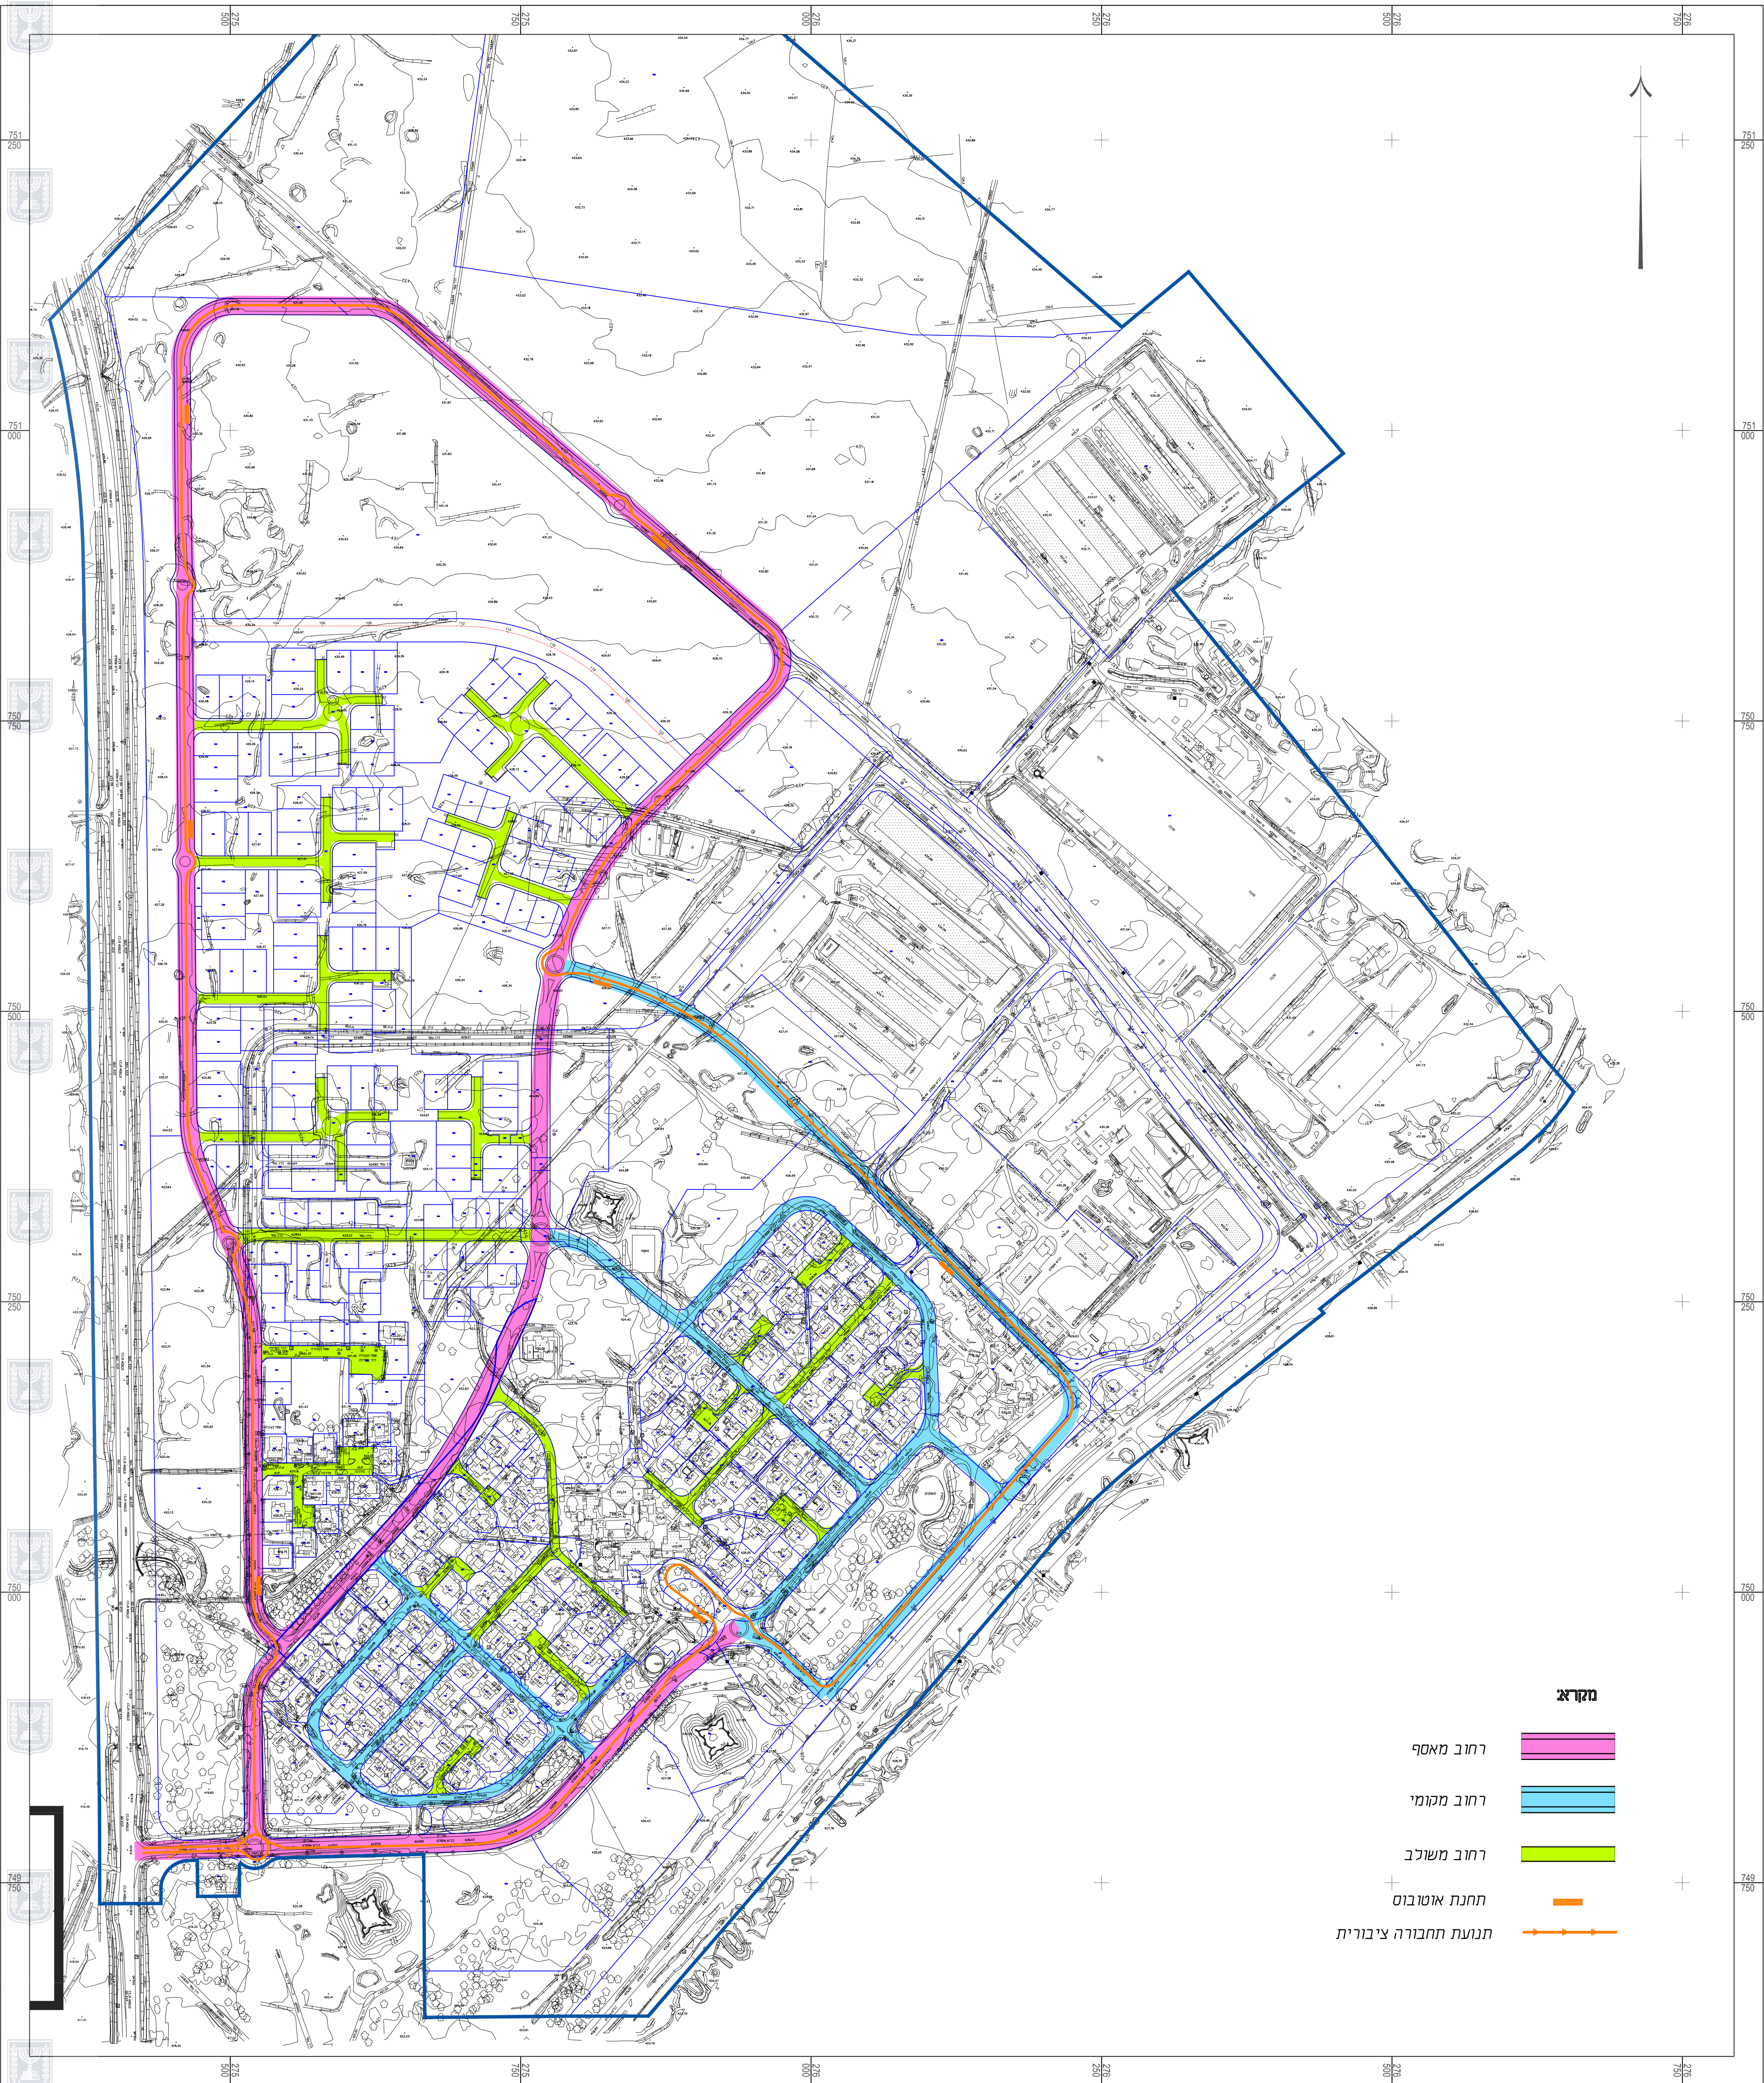

תכנית מס' 219-0420059

ג/23893 תכנית מתאר מפורטת -

רמת מגשימים

מדרג כבישים ותנועת תחבורה ציבורית

קנה מידה: 1:2500 תאריך: 24/06/2021

זווית מוסד התכנון:



אמי-מתום - מהנדסים ויועצים בע"מ
AMY METOM - Engineers & Consultants Ltd.
משרד ראשי: רחוב יבנה 3, ת.ד. 4579, יוזה 3104402
Head office: 3 Yavne st., P.O.B. 4579, Hofa 3104402
טלפון: 04-6881111 | פקס: 04-6881112 | דוא"ר: E-mail: ho-office@amymetom.co.il
סניף תל אביב: רחוב יגאל אלון 55, תל אביב 6789153
Central branch: 55a Yigal Alon st., Tel Aviv 6789153
טלפון: 03-6363500 | פקס: 03-6363501 | דוא"ר: E-mail: ta-office@amymetom-ta.co.il