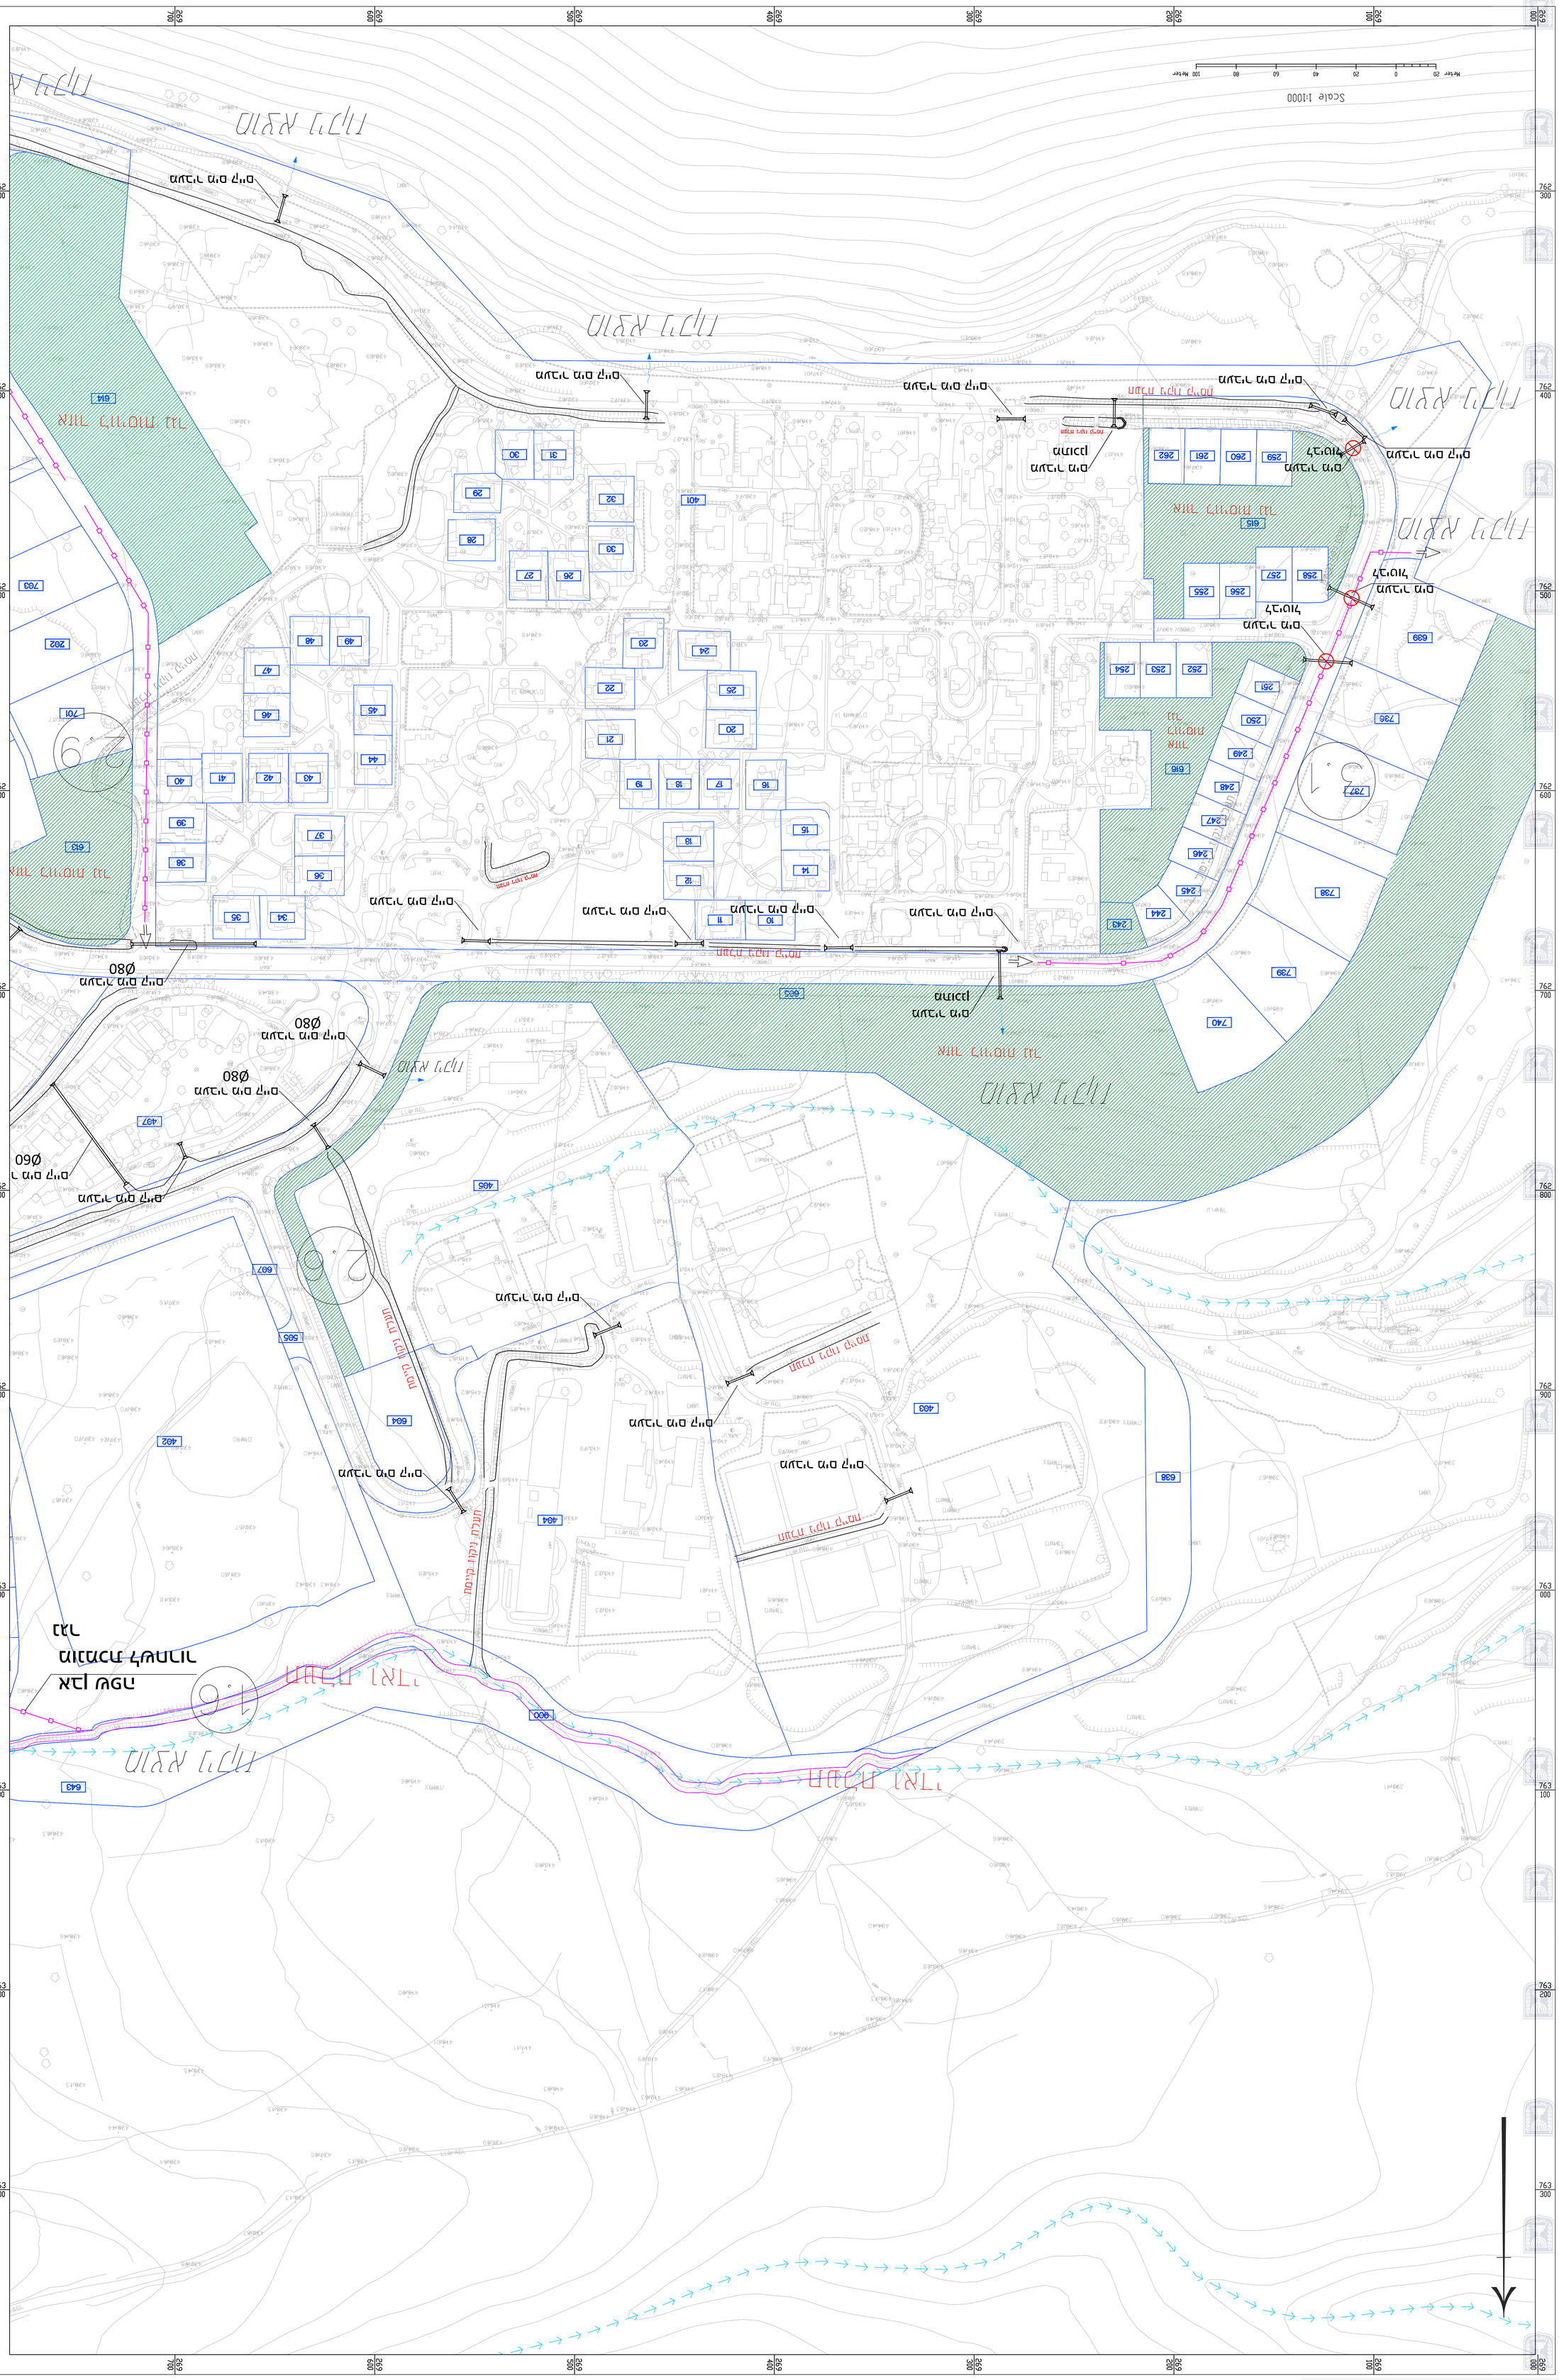
Scale 1:1000
Meter 20 0 20 40 60 80 100 Meter
מערכת ניקוז
מערכת ניקוז
מערכת ניקוז