



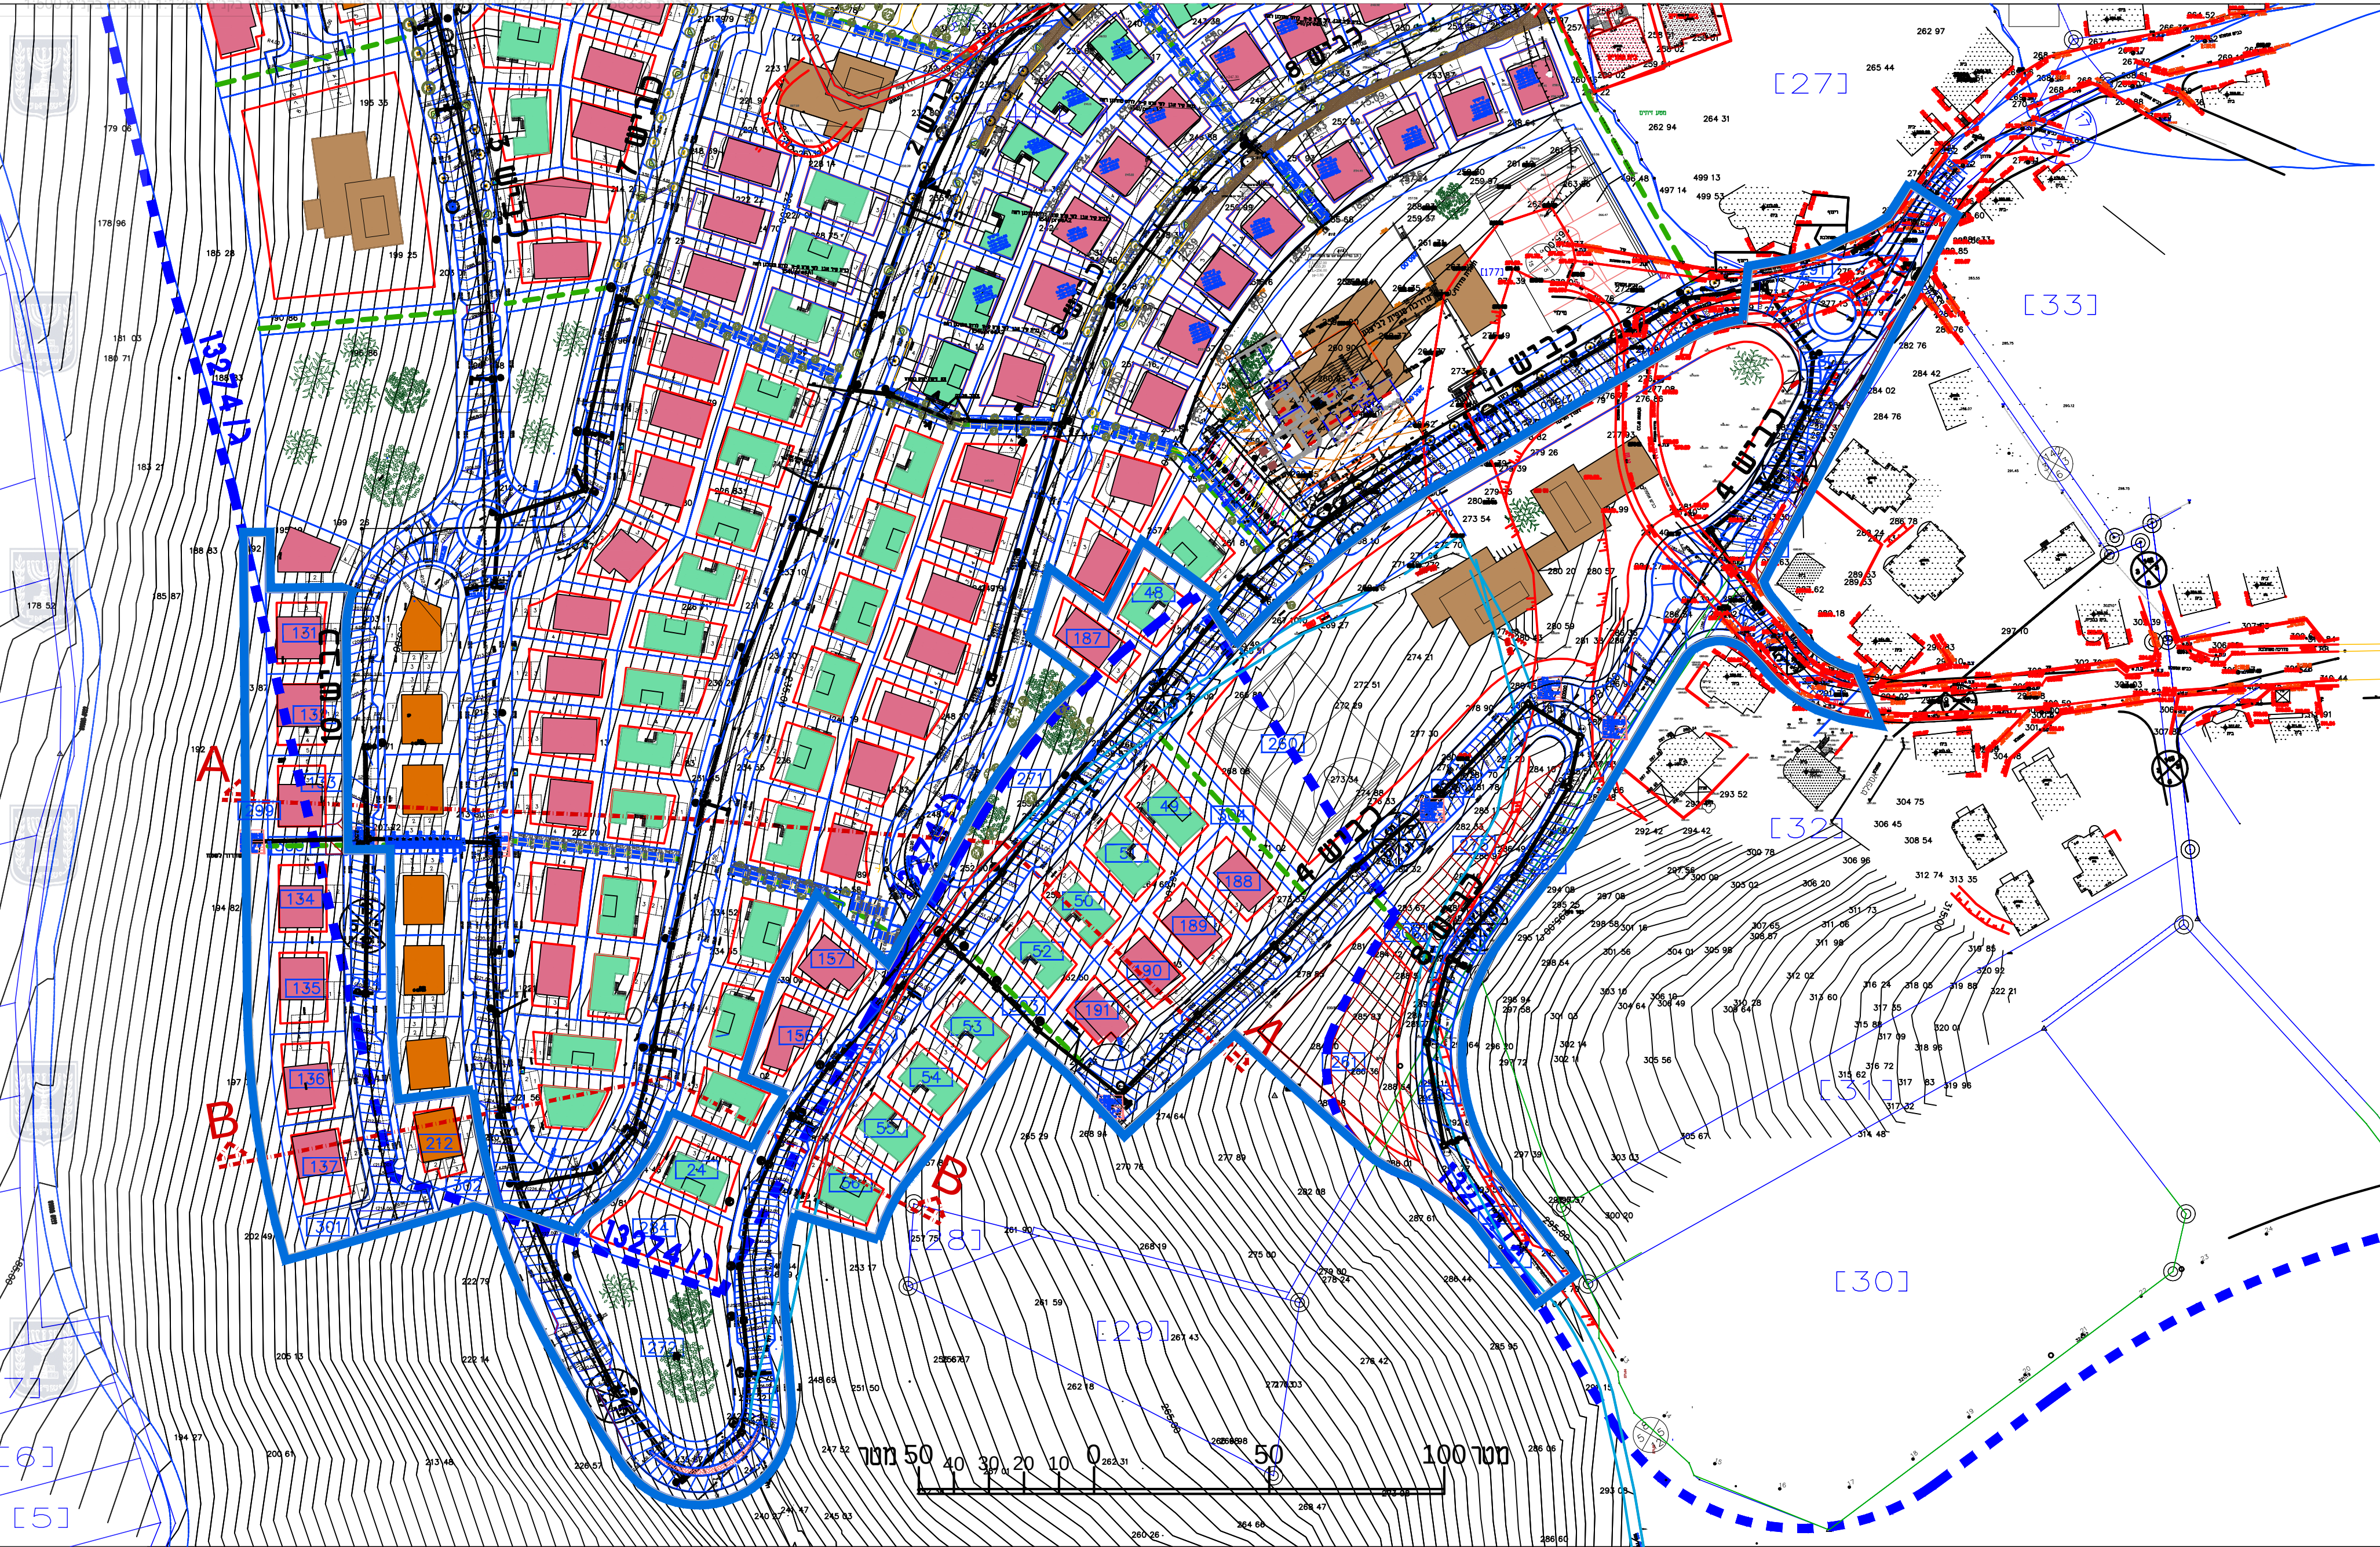


- תא שטח ומספרו
- קו בנין
- גבול התכנית מאושרת ומספרה
- מס' הדרך
קו בנין
רוחב הדרך
- גבול גוש
- גבול חלקה

תכנית בנין קנ"ח 1:1250

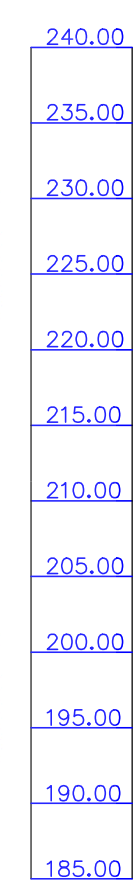

חתך A-A ק.מ. 1:500

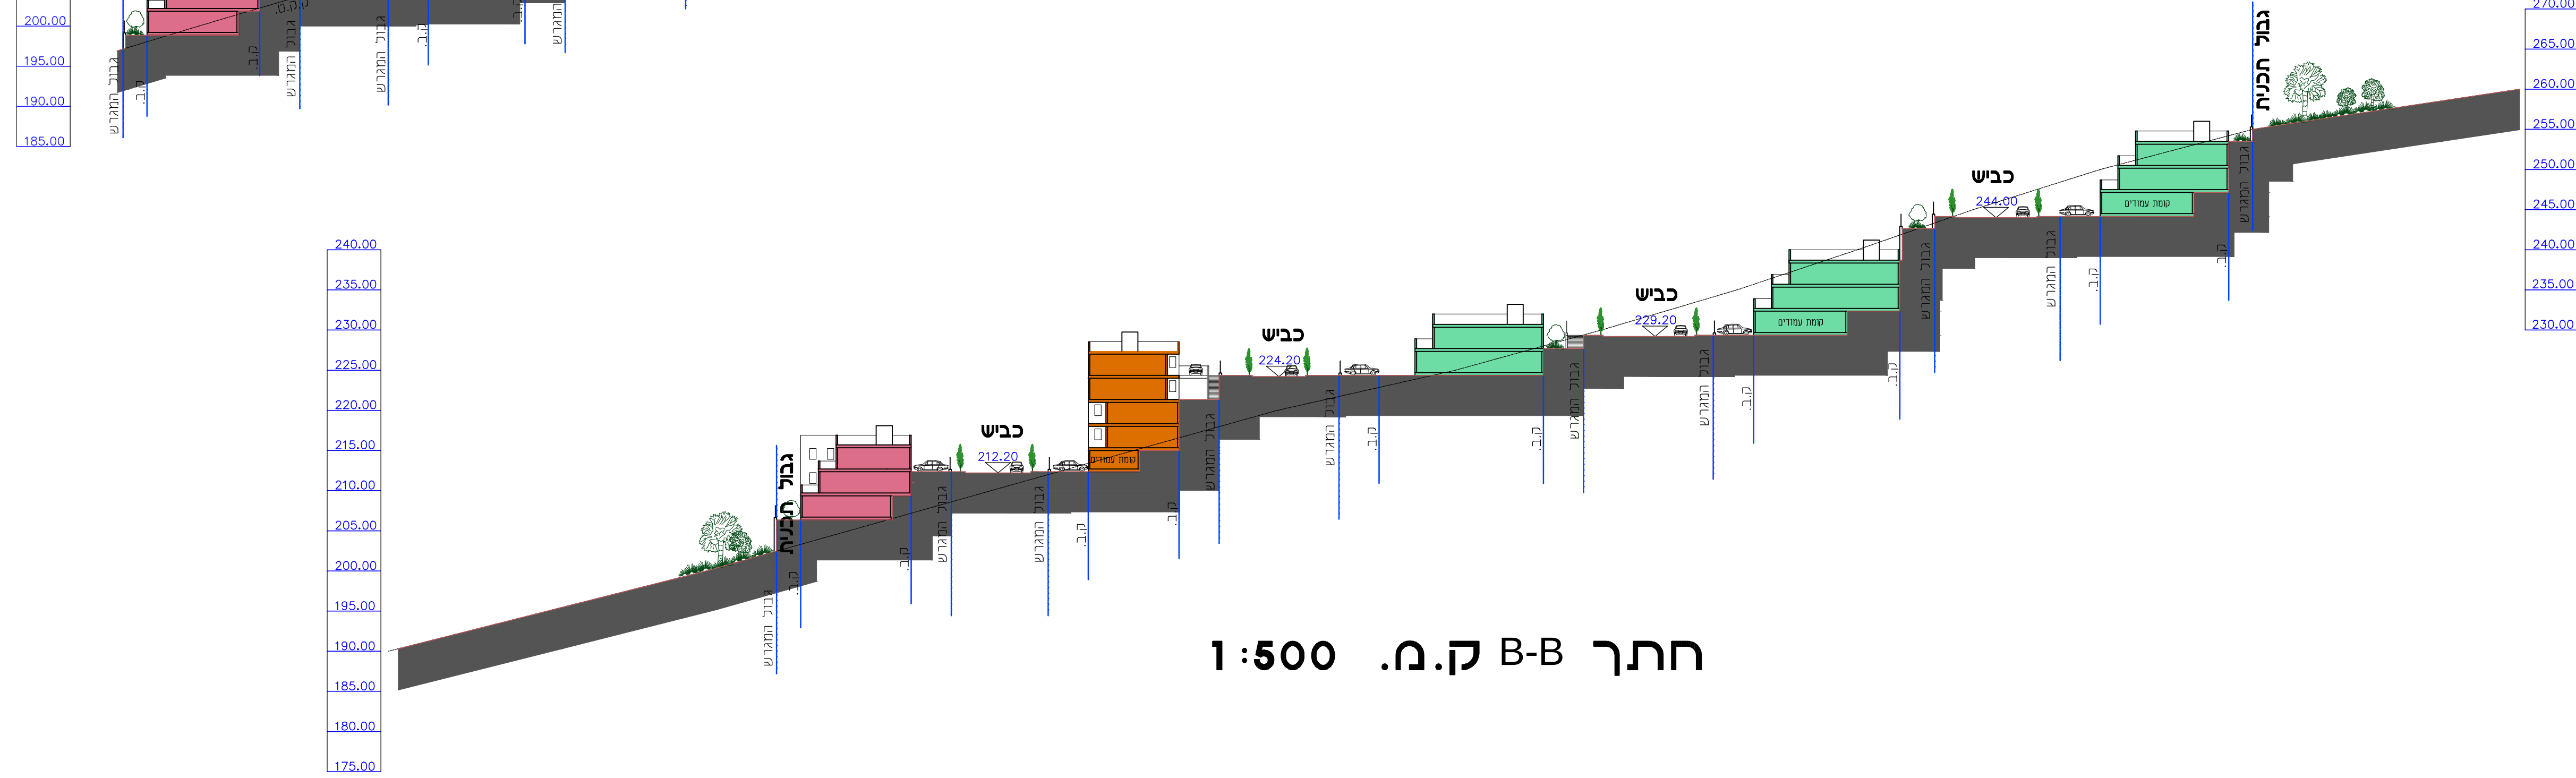

חתך B-B ק.מ. 1:500

תכנית מס' 251-0456335

תוספת שטח לפיתוח - שכונה מערבית בעיירה נג'ידאת 23398/ג

נספח בינוי

איחוד וחלוקה	סמכות ראשית	אופי התכנית
חלוקה בהסכמת הבעלים	ועדה מחוזית	תכנית שמכוחה ניתן להוציא ריתורים או הרשאות

מחוז: מרחב תכנון מקומי: רשות מקומית:

שטח התכנית: קנה מידה:

צפון גליל מזרחי מועצה מקומית בעיירה נג'ידאת

דונם 49.917 1:1250 1:500

גושים וחלקות בתכנית

גוש	סוג גוש	חלקות בשלמותן	חלקי חלקות
17544	מוסדר	-----	26.27.32.33.59

חותמות מוסד התכנון

שלב: טיוטא

מהדורה: 1 2 3 4 5 6

תאריך: 03.05.2016 18.05.2016 19.05.2016 12.07.2016 21.07.2016 14.08.2016

יזום התכנית	שם	משרד הבנוי והשיכון מחוז הגליל	סוכנות	המלאכה 3 צורת עילית	סמל	דואר
04-6088232	04-6088233	04-6088233	04-6088233	04-6088233	04-6088233	04-6088233

מגיש התכנית	שם	משרד הבנוי והשיכון מחוז הגליל	סוכנות	המלאכה 3 צורת עילית	סמל	דואר
04-6088232	04-6088233	04-6088233	04-6088233	04-6088233	04-6088233	04-6088233

בעל הזכויות בקרקע	שם	רשות מקרקעי ישראל	סוכנות	המלאכה 3 צורת עילית	סמל	דואר
04-6558273	04-6453273	04-6558273	04-6453273	04-6453273	04-6453273	04-6453273

שורר התכנית	שם	אדיב דאוד נקאש - אדריכל	סוכנות	המלאכה 3 צורת עילית	סמל	דואר
04-8535119	04-8535125	04-8535125	04-8535125	04-8535125	04-8535125	04-8535125

מודד	שם	מוחמד יוסף - מהנדס ומודד מוסמך	סוכנות	המלאכה 3 צורת עילית	סמל	דואר
04-6701470	04-6701482	04-6701482	04-6701482	04-6701482	04-6701482	04-6701482

הצהרת המודד

הרני מצריר בואת כי מידות המפה השופוטניות/המבניות המורוה רקע לתכנית וזת עשרה על ידי ביום וזרא הוכנה לפי הוראת נוחל מבאית ובהאם להוראת החוק וחקשות המודדים שבחוקף דיוק הנו הכחול והמקדסר: מידה גרפית/קו כחול (בלבד) ברמה אנליטית/מידה אנליטית מלאה ברמת תצד (כחול והו הכחול).

מוחמד יוסף 847

שם המודד מספר רישיון חתימה תאריך

אדיב דאוד נקאש
אדריכל
אדיב דאוד נקאש
אדריכל