


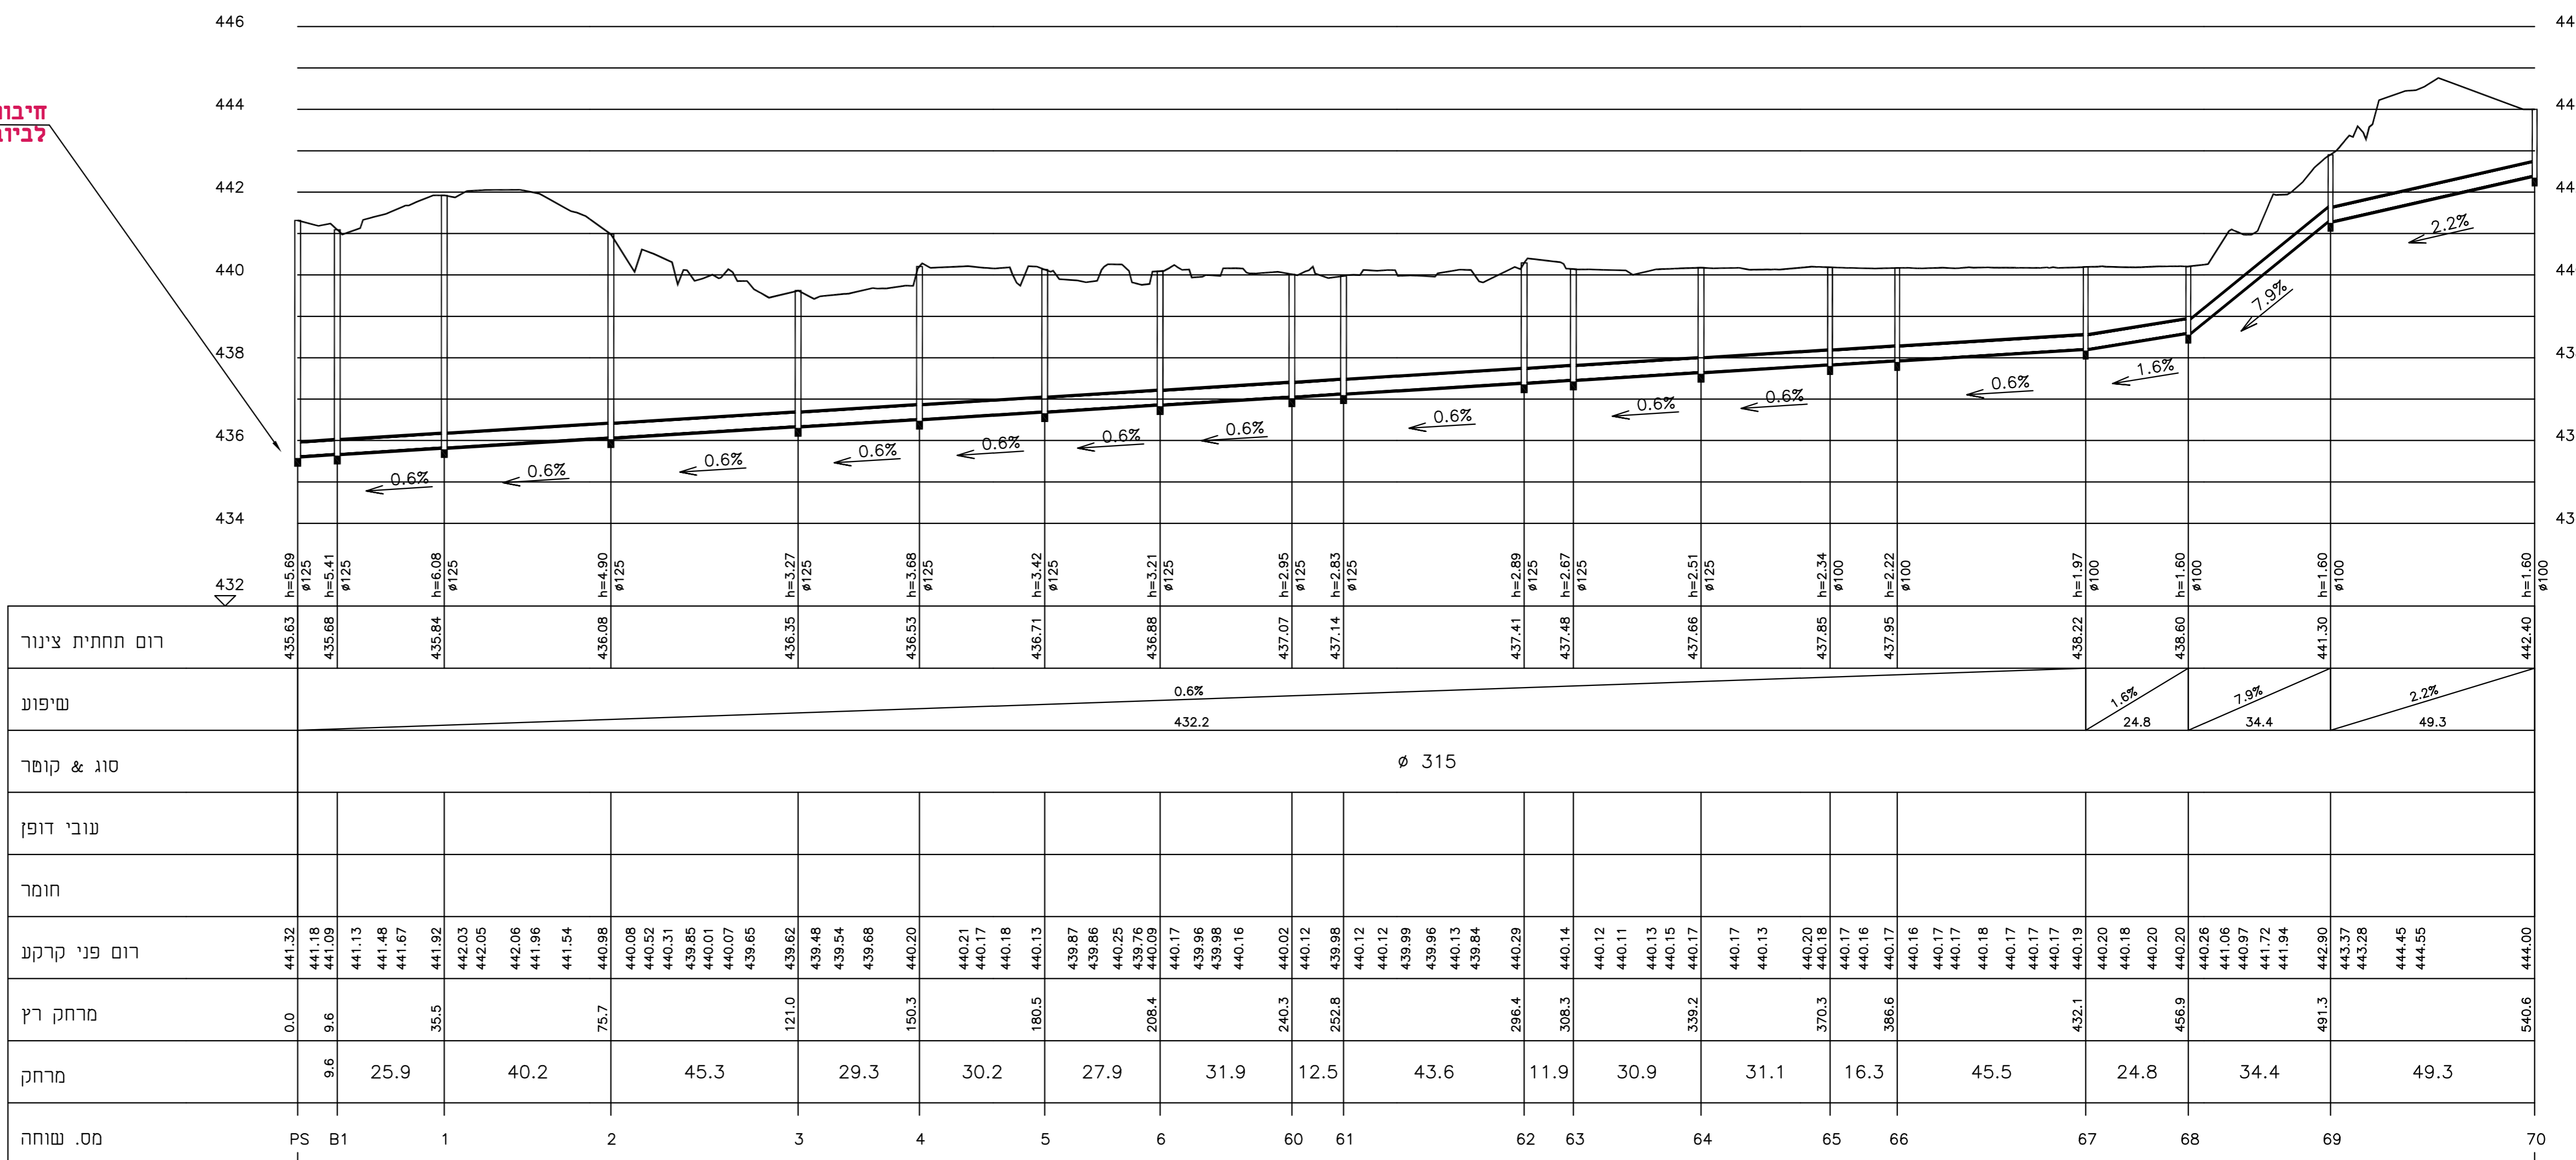

חיבור לתחנת שאיבה  
לביוב מונפורטי



File path: X:\974-MAALOT\6126\CIVIL\1

1:100/1:1000 - קו צינור: 1

REVISIONS	DATE	BY	REVISIONS

**BALASHA-JALON**  
INFRASTRUCTURE SYSTEMS LTD.  
P.O. BOX 33600 HAIFA 3133402 ISRAEL  
TEL: 04-8603600 FAX: 04-8603601 E-MAIL: balasha@bj-is.com Web site: www.bj-is.com

**בלשה ילון**  
מערכות ותשתיות בע"מ  
ת.ד. 33600 דזיפה 3133402 ישראלי  
www.bj-is.com

PROJECT: **נספח ביוב**  
OWNER: **מילוסלבסקי אדריכלים**  
SUBJECT: **חיתוך לאורך מאסף ביוב מערבי לאורך האגם**

DESIGNED: 4.12.16  
CHECKED: 4.12.16  
DRAWN: 4.12.16  
SCALE: 1:100

FILE\_PLT: FILE\_CTB: 9