


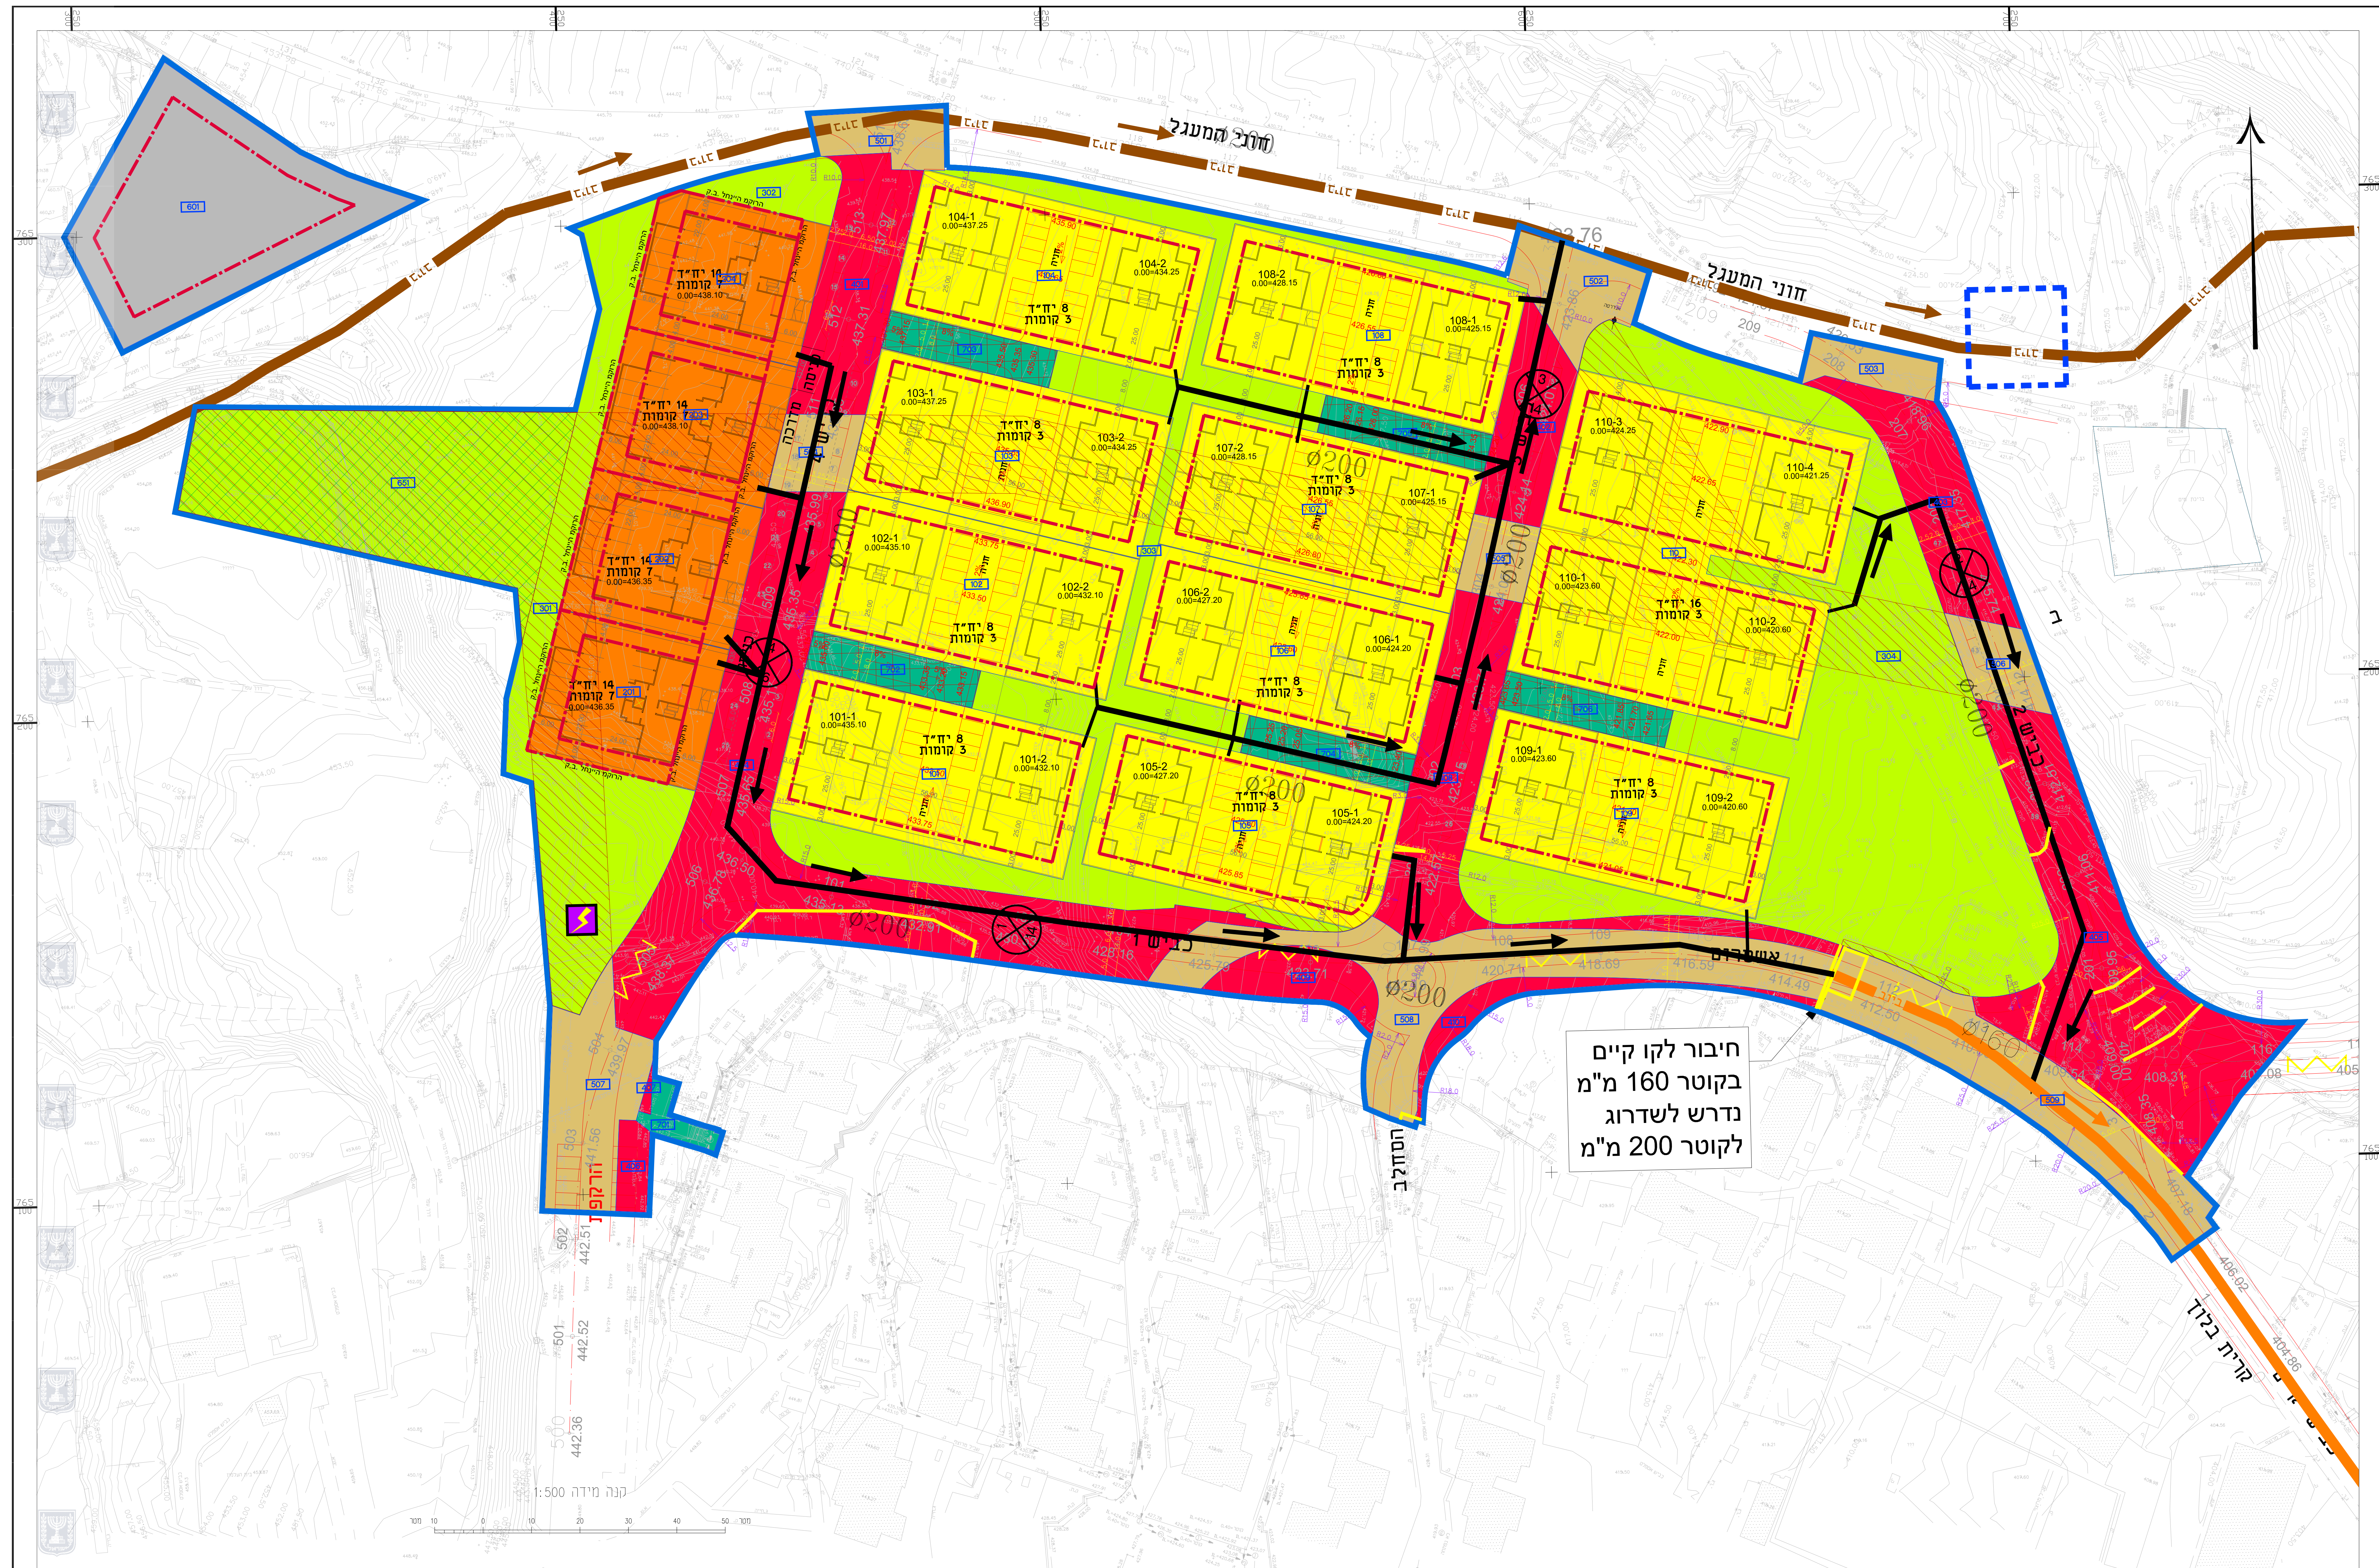

נספח מים וביוב	
259-0552141	
שכונת נווה חן חצור הגלילית	
נספח לתכנית	גליון 1 מתוך 3
תחולה	מנחה
תיאור תאריך עריכת הנספח	8/11/2018
רשימת התרשימים	קנ"מ
ביוב חלופה 1	1:500
שמות וחתימות :	
עורך הנספח	שם 'ענבל אברהם תאריך: ענבל תדסה בע"מ
חתימה:	חתימה:

מקרא ביוב

מקרא:	סימון בתוכנית
קו ביוב אזורי מתוכנן	
קו ביוב קיים לשדרוג	
קו ביוב מוצע	
גבול תוכנית	

עדכונים ושיוניים

מס'	מחצית השנתי	תאריך
4		
3		
2		
1		
דיוור	☒ כיוון ☐ מכון ☐ כביש ☐ כביש	

ענבל הנדסה בע"מ
הנדסת מים, ייעוץ ותכנון
מסד, ד.ג. גליל תחתון
טל' 04-6778733 050-7705325