


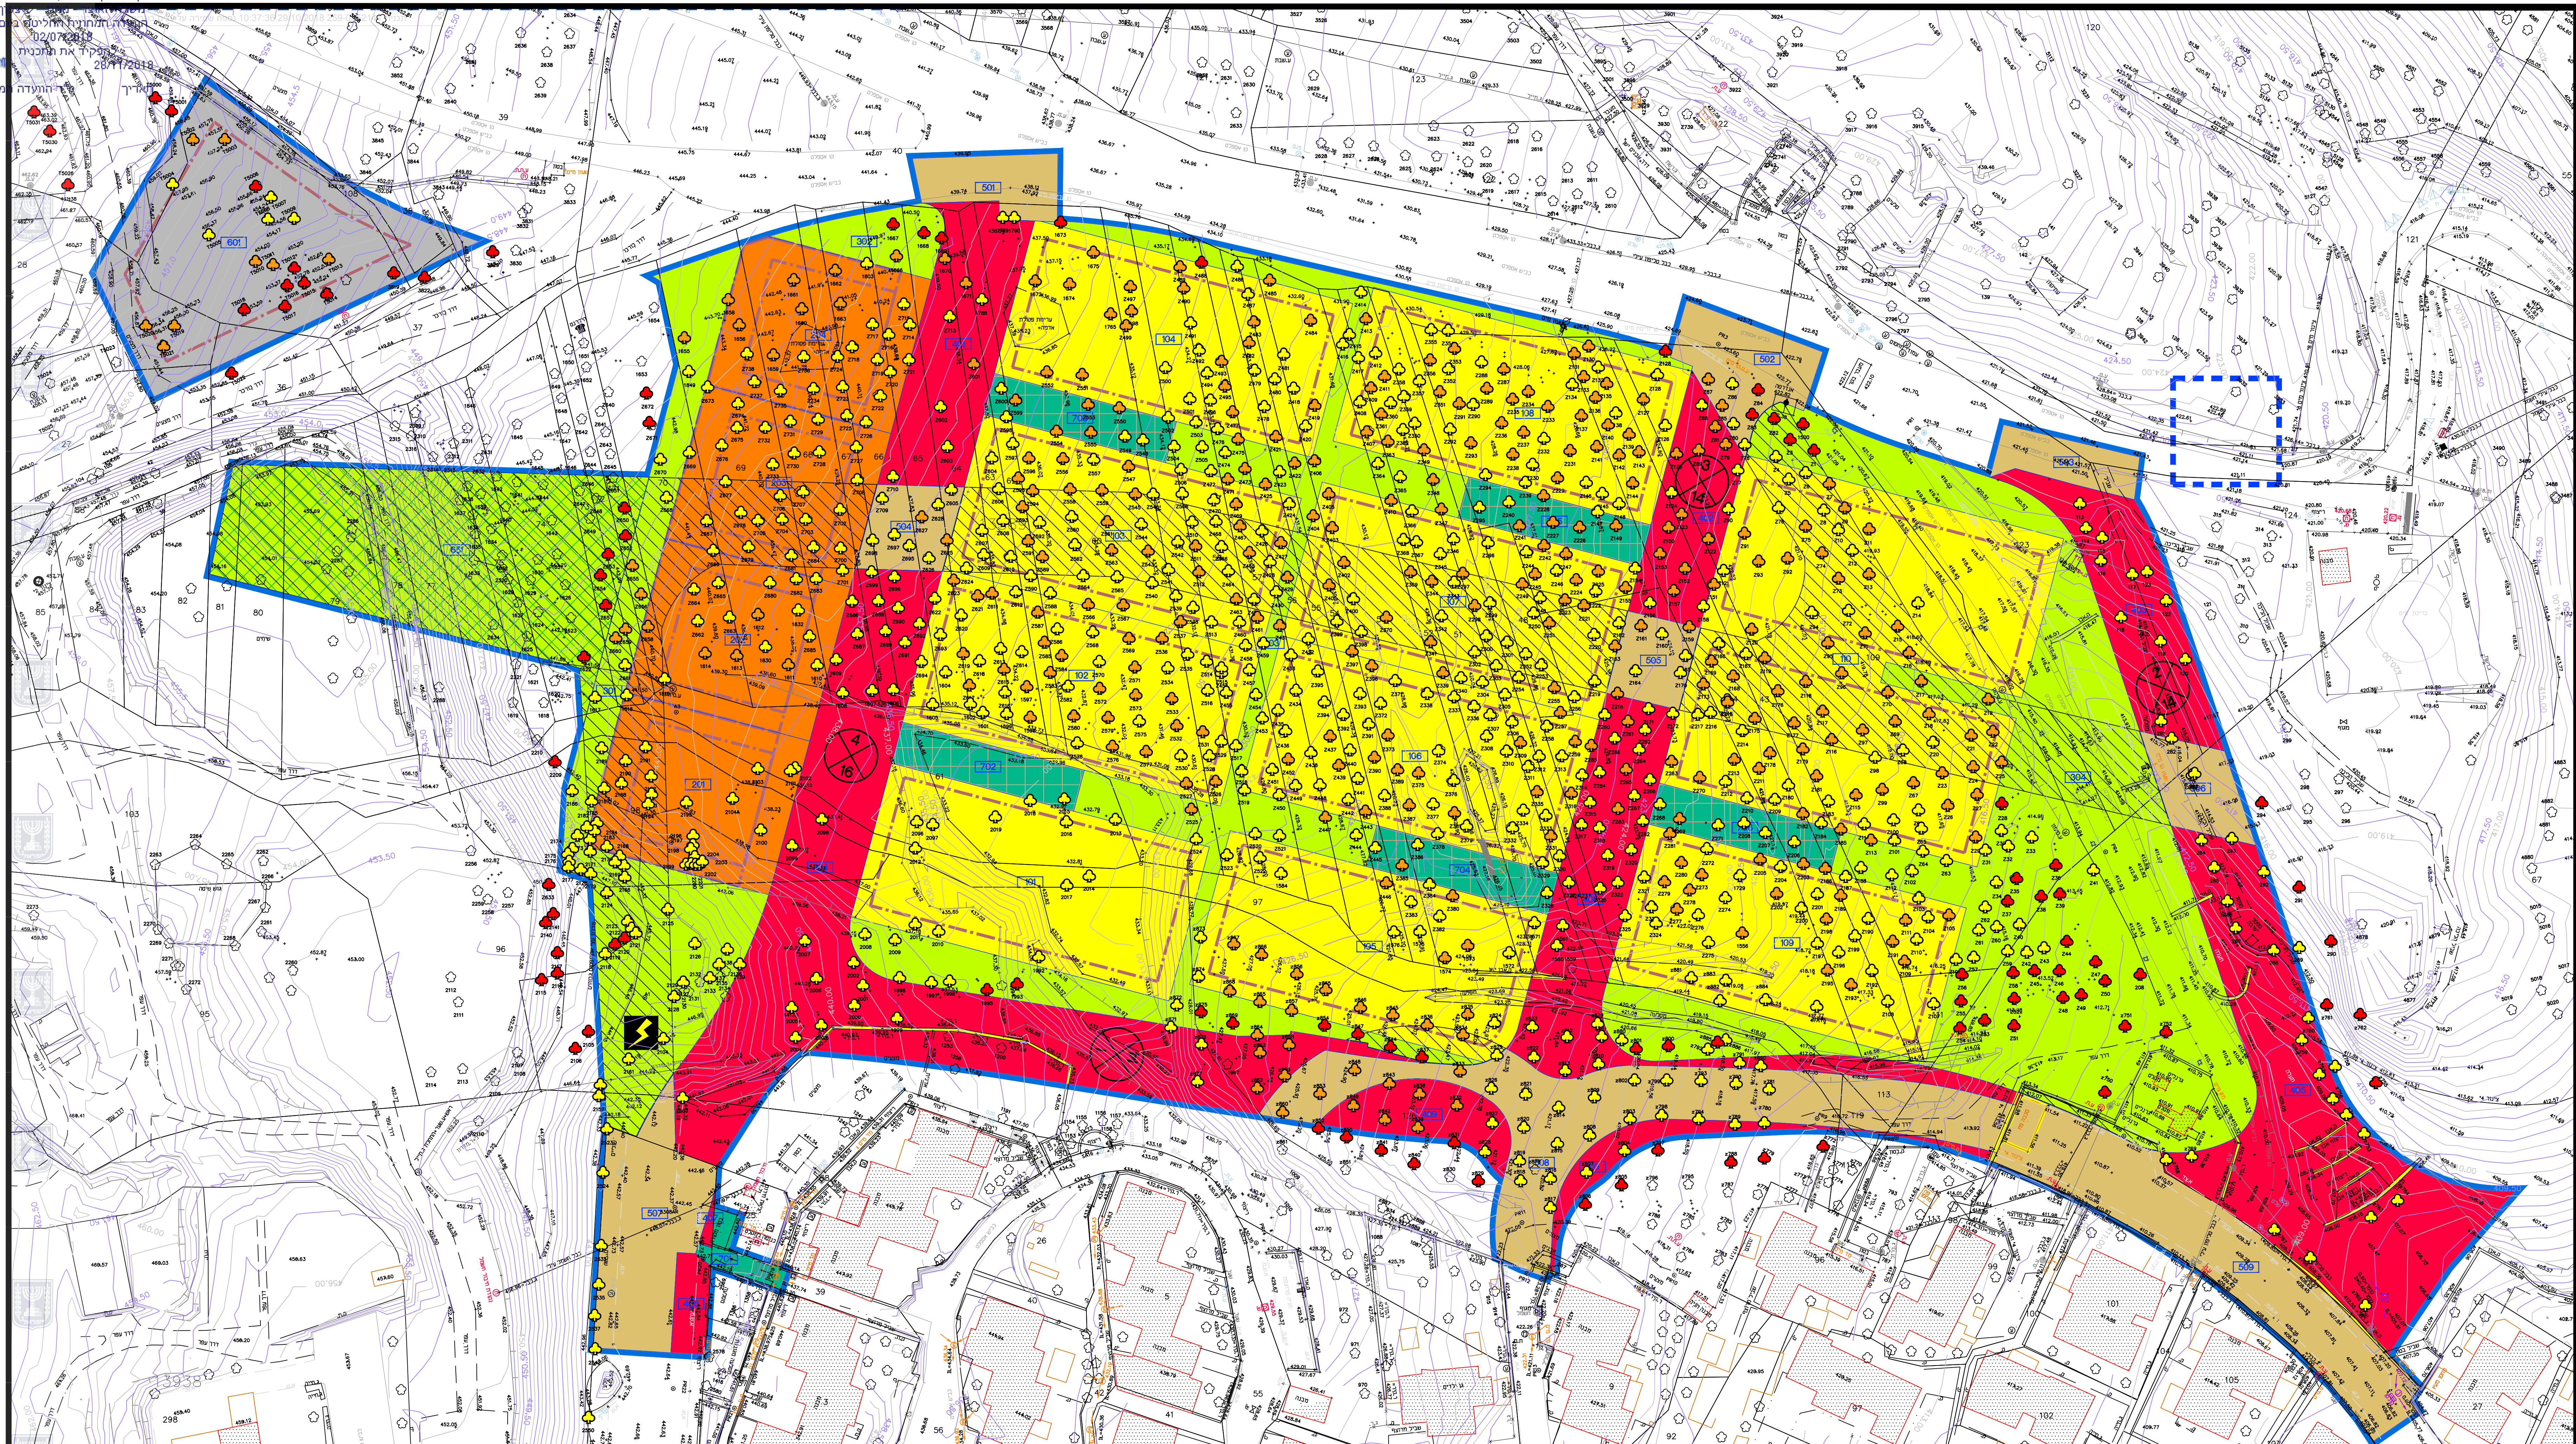

נספח עצים בוגרים	
נספח לתכנית מס' 259-0552141	
שכונת נווה חן-חצור הגלילית	
ג\23866	
גליון 1 מתוך 1	
תחולה	מנחה
תאריך עריכת הנספח	20.10.2018
קנ"מ	1:500
תרשימים נוספים	קנ"מ
שמות וחתימות:	
עורך הנספח	שם: דודון לנג
	תאריך: דודון לנג

סגור עצים

מקרא

 עץ לשימור

 עץ להעתקה

 עץ לכרייתה

דודון לנג

מומחה לטיפול בעצים

ייעוץ גנן/פיקוח/סקירת עצים

נייד: 050-6906465