


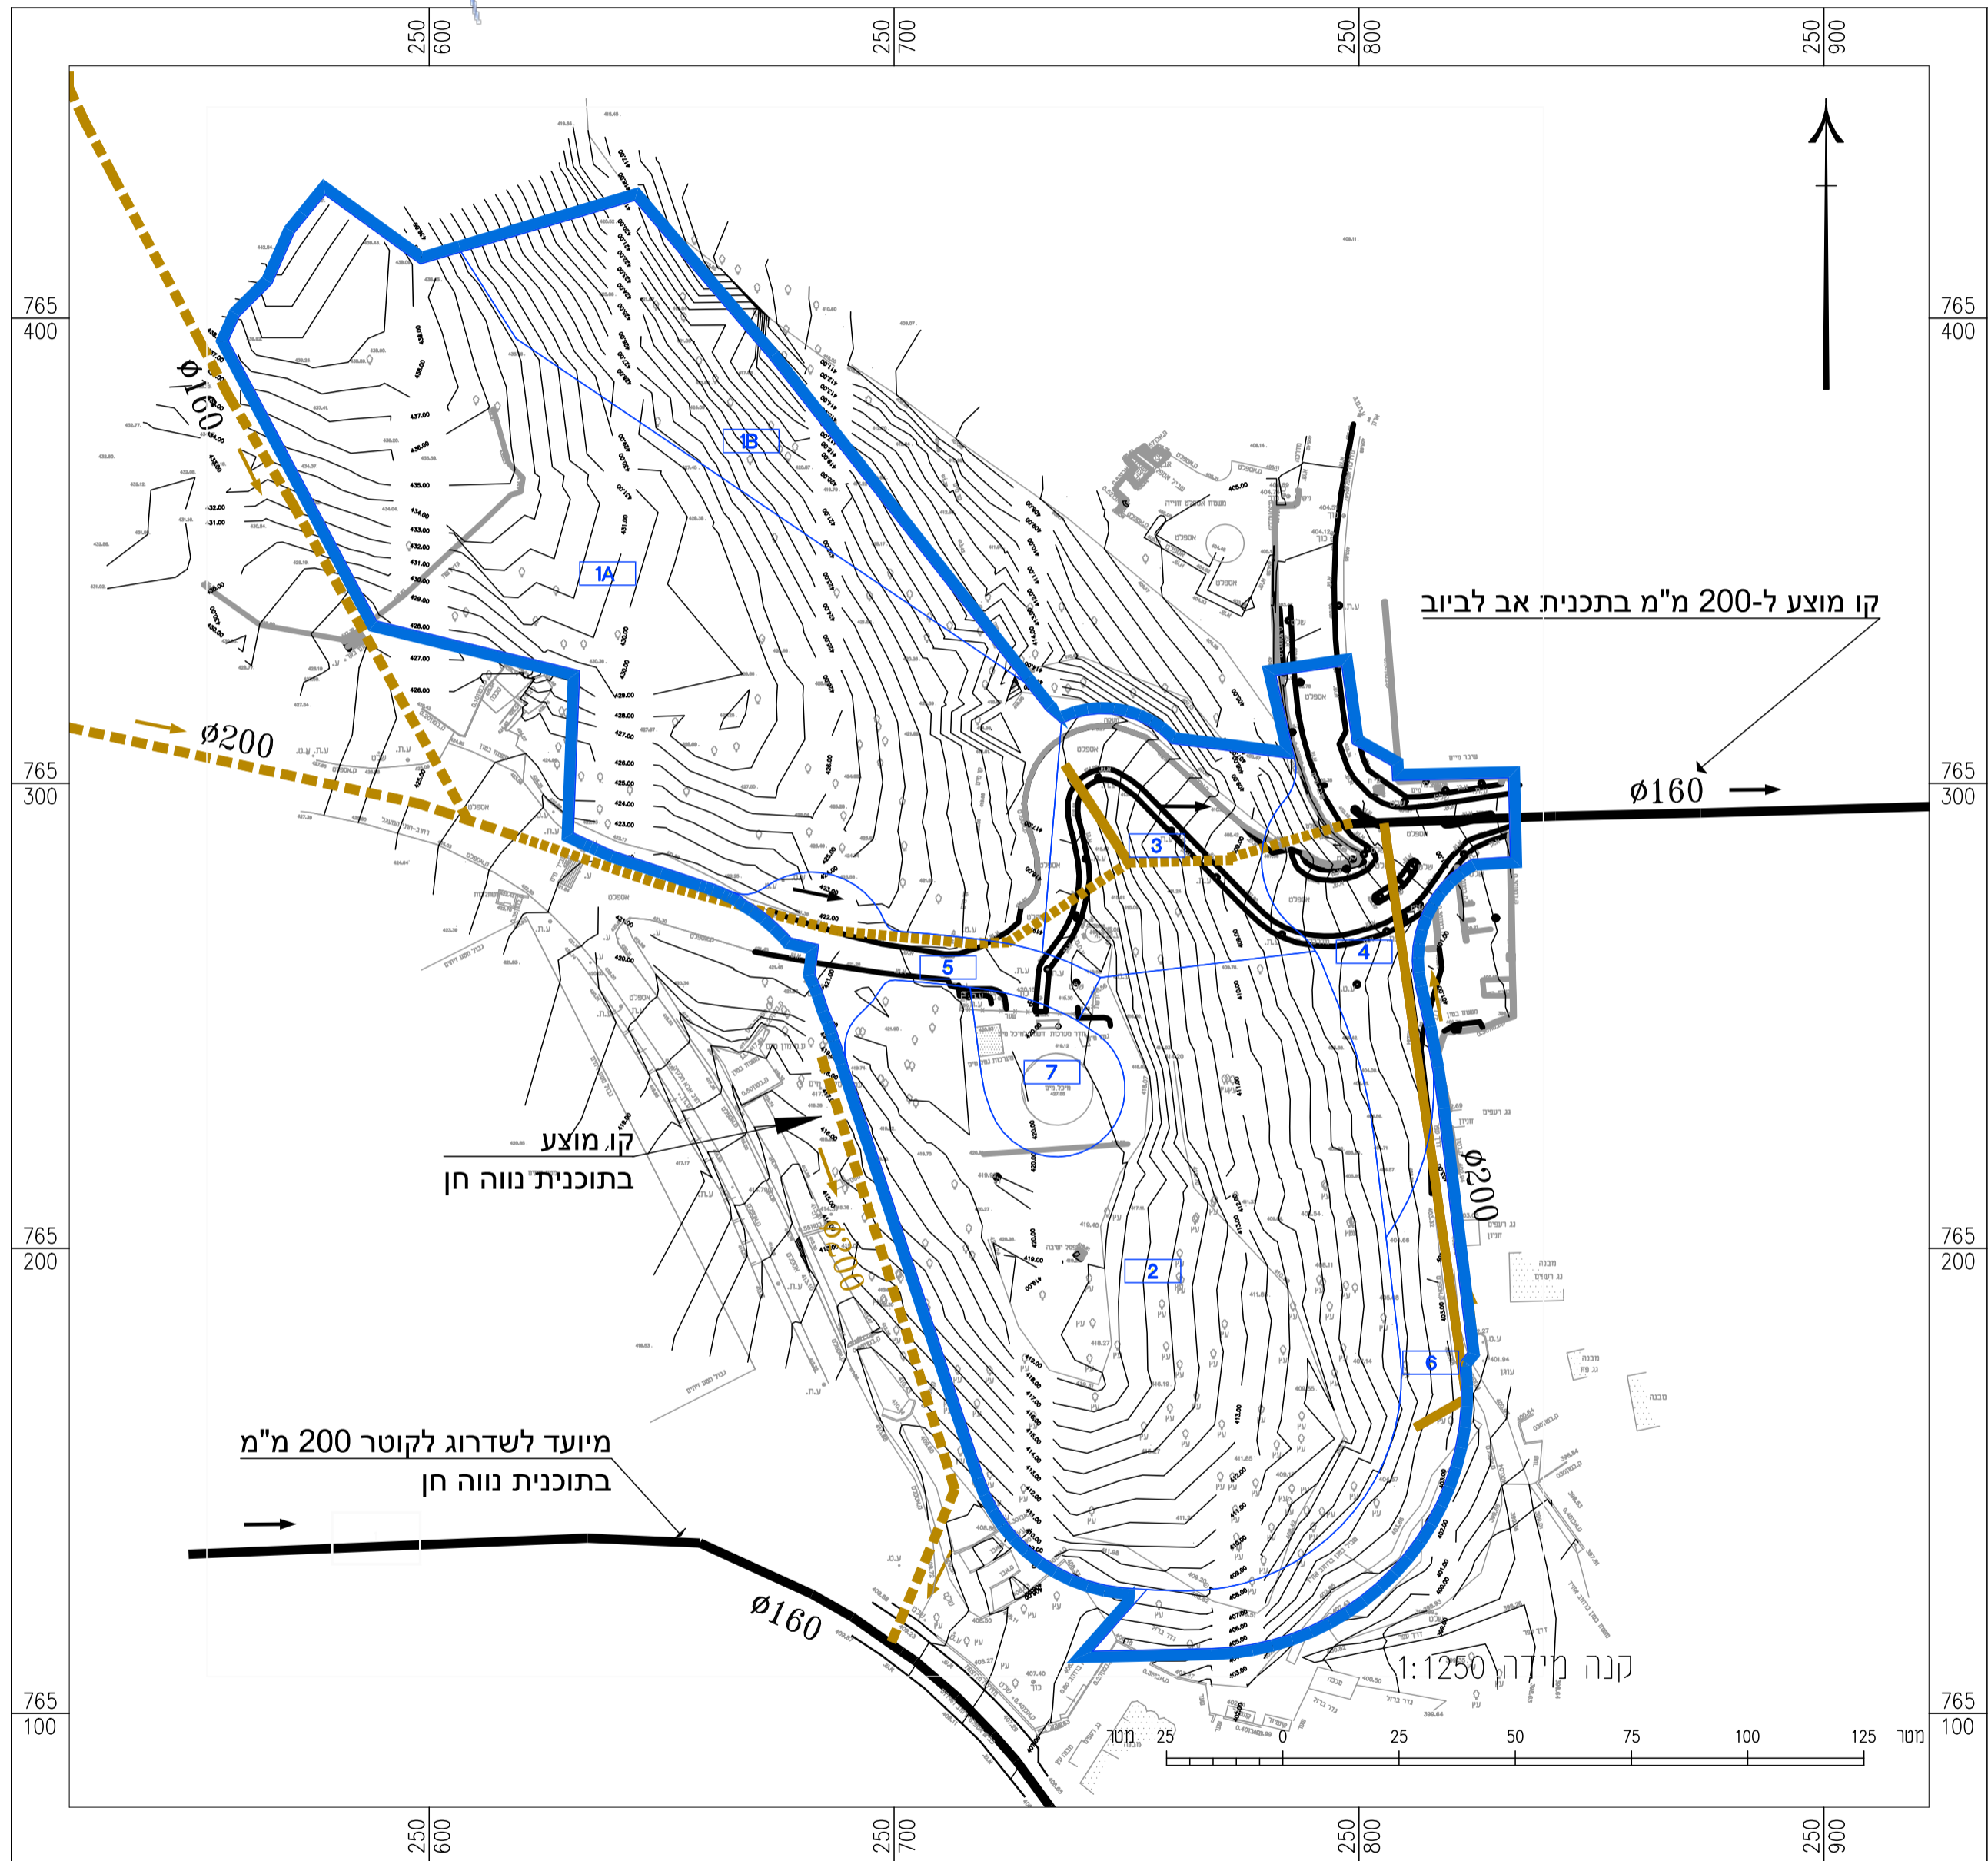

מינהל התכנון
 חוק התכנון והבניה, התשכ"ה - 1965
 מחוז צפון
 הוועדה המחוזית החליטה ביום :
 27/04/2021
 לאשר את התוכנית
 14/07/2021
 תאריך יו"ר הוועדה המחוזית



נספח מים ביוב	
259-0601211	
מתחם תירות ג/24665 "מעלה חוני"	
נספח לתכנית גליון 1 מתוך 3	
תחולה	מנחה
תיאור תאריך עריכת הנספח	9/20
רשימת התרשימים	קנ"מ
ביוב	1:1250
שמות וחתימות :	
עורך	שם: ענבל אברהם
הנספח	תאריך: ענבל תדסה בע"מ

מקרא ביוב	
מקרא:	סימן בתוכנית
קו ביוב קיים	—
קו ביוב מוצע בתכנית אחרת	—
קו ביוב מוצע	→
גבול תוכנית	—

עדכונים ושינויים		
מס:	מות השינוי	תאריך
4		
3		
2		
1		
<input type="checkbox"/> כתיבה <input checked="" type="checkbox"/> נעיון <input checked="" type="checkbox"/> אישור <input type="checkbox"/> כמכרז <input type="checkbox"/> כביצוע		

ענבל הנדסה בע"מ
 הנדסת מים, ייעוץ ותכנון
 מסד, ד.ג. גליל תחתון
 סניף 04-6778733 050-7705325