


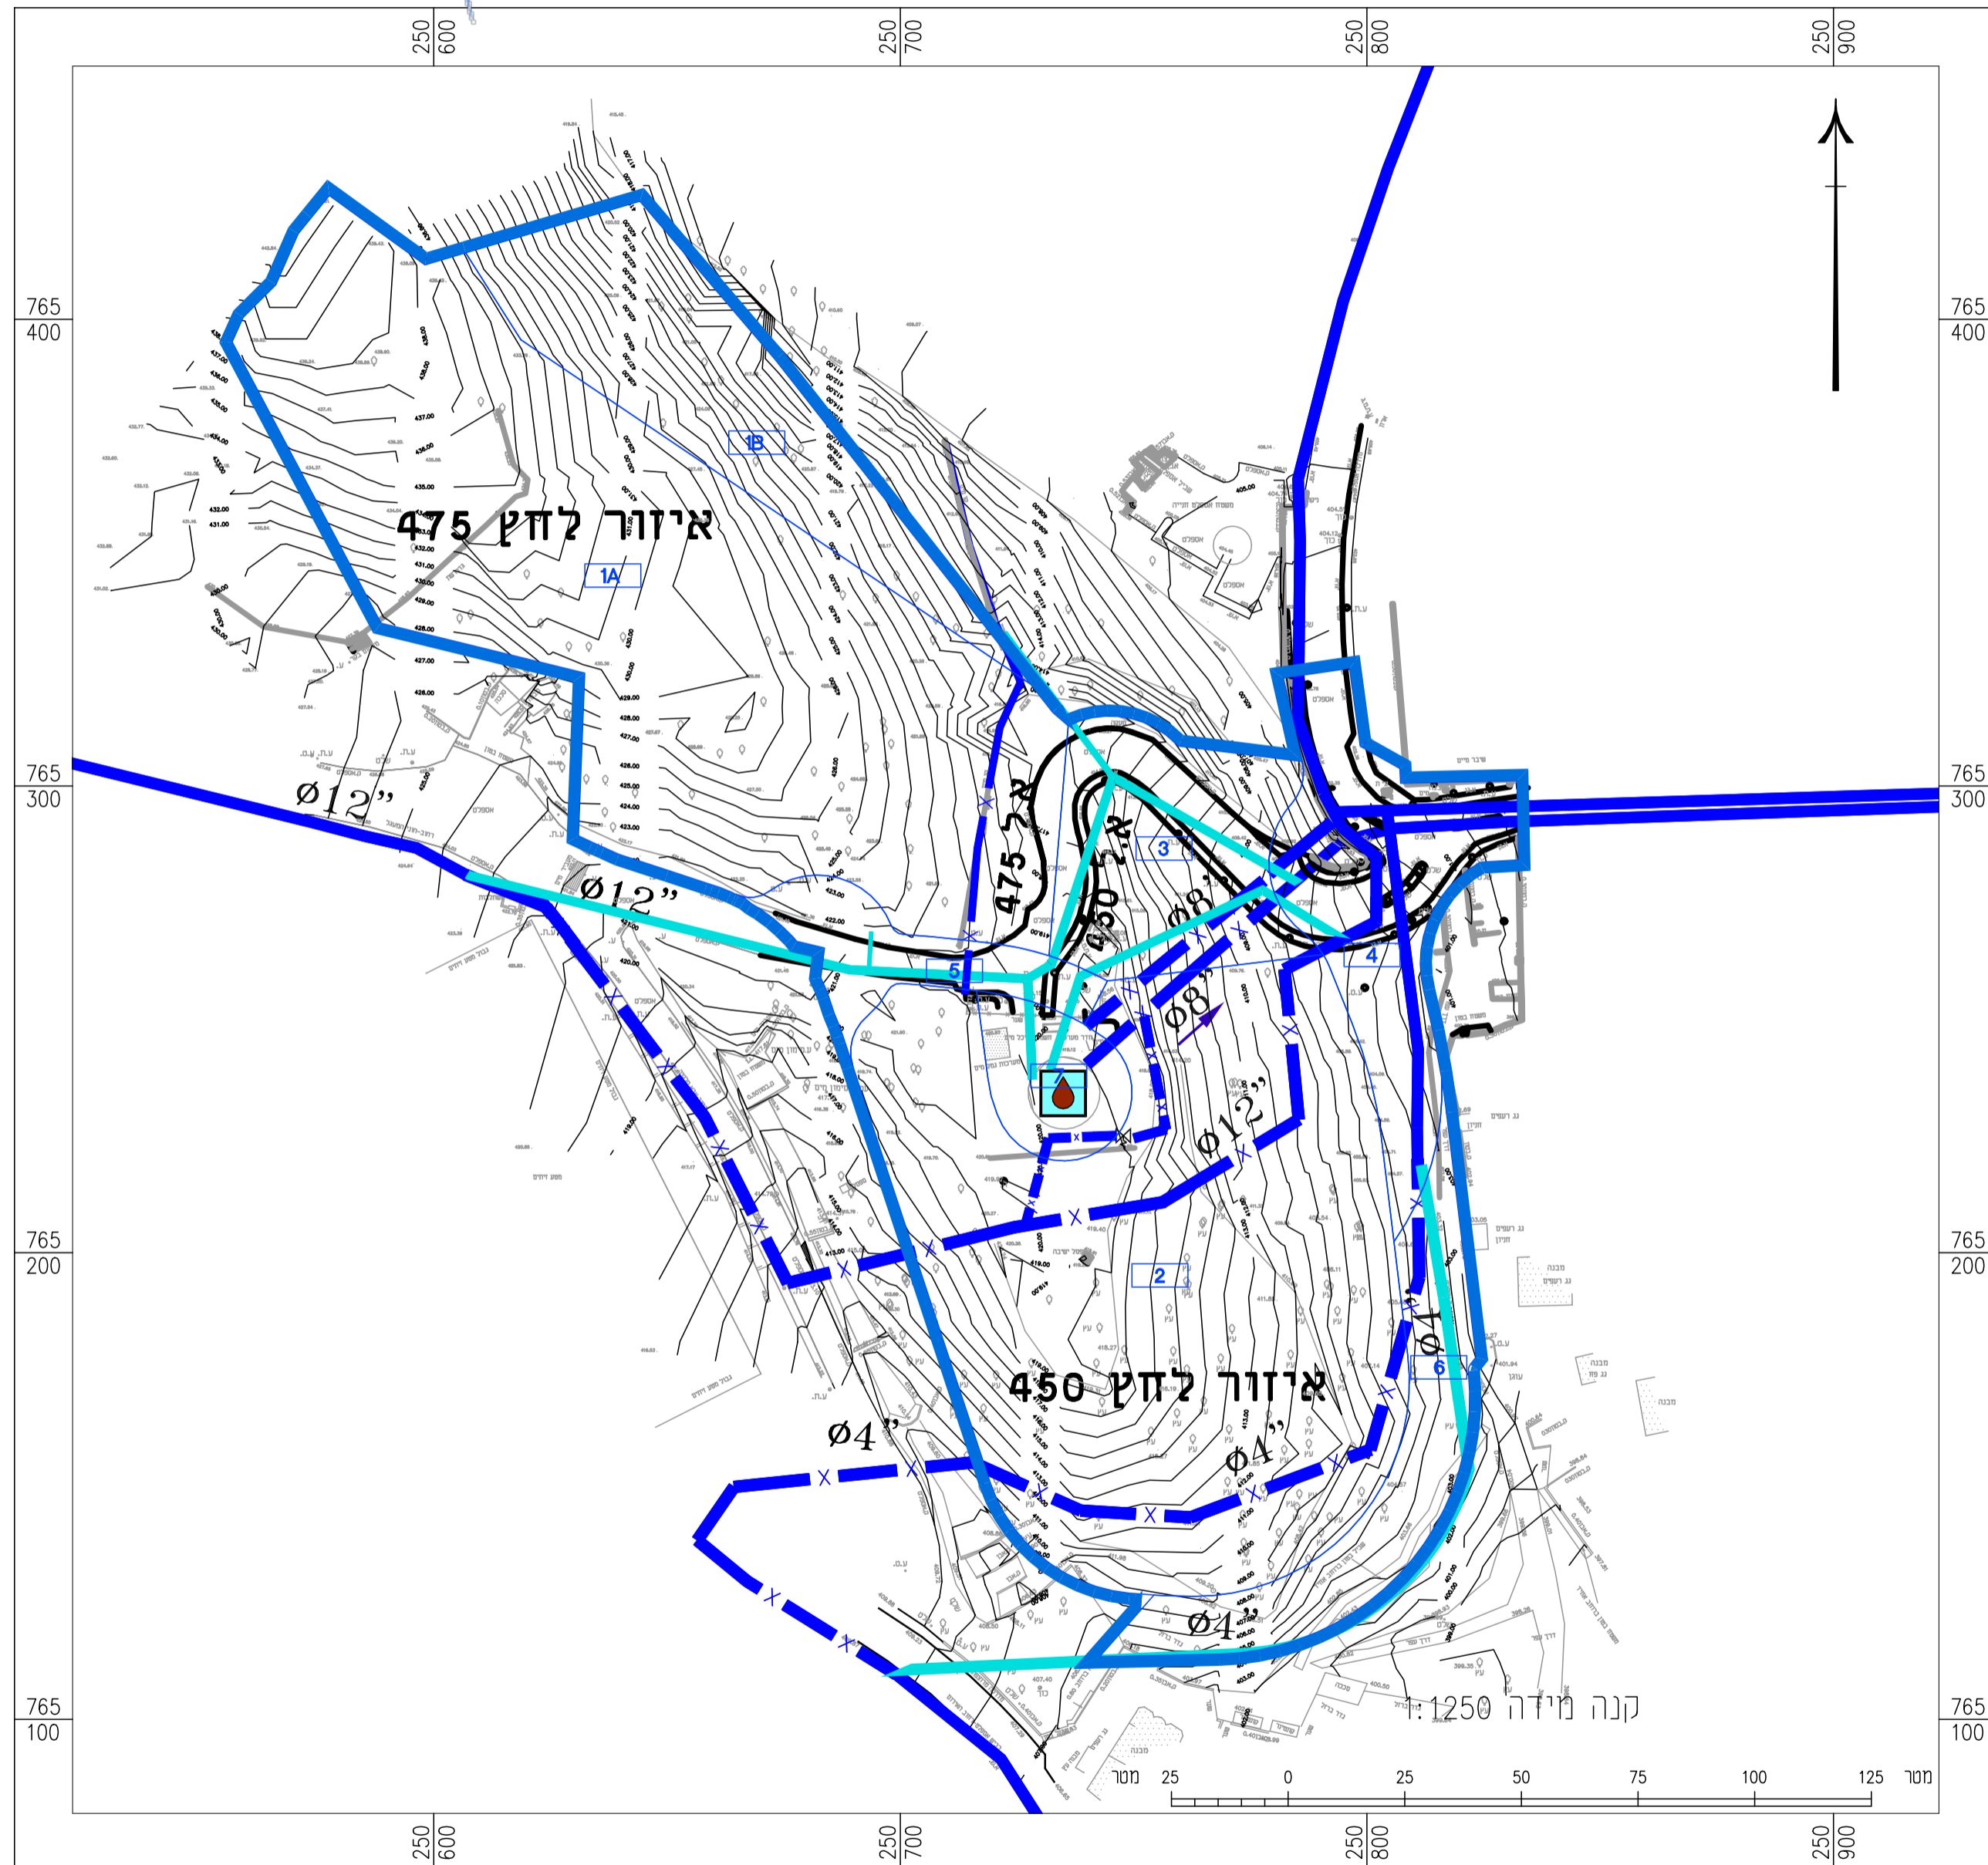

מינהל התכנון
 חוק התכנון והבניה, התשכ"ה - 1965
 מחוז צפון
 הוועדה המחוזית החליטה ביום :
 27/04/2021
 לאשר את התוכנית
 14/07/2021
 תאריך יו"ר הוועדה המחוזית



נספח מים ביוב	
259-0601211	
מתחם תיירות ג/24665 "מעלה חוני"	
נספח לתכנית גליון 2 מתוך 3	
תחולה	מנחה
תיאור תאריך עריכת הנספח	9/20
רשימת התרשימים	קנ"ח
מים	1:1250
שמות וחתימות :	
עורך	שם: ענבל אברהם
הנספח	תאריך: ענבל תדסה בע"מ

מקרא מים וביוב

סימן בתוכנית	מקרא:
	קו קיים
	קו לביטול
	קו מוצע
	בריכה קיימת
	מקטין לחץ
	גבול תוכנית

עדכונים ושינויים		
מס:	מורת השינוי	תאריך
4		
3		
2		
1		

כידוע לעיון כישור למכרז כביצע

ענבל הנדסה בע"מ
 הנדסת מים, ייעוץ ותכנון
 מסד, ד.נ. גליל תחתון
 טל' 04-6778733 050-7705325