




מינהל התכנון  
 חוק התכנון והבניה, התשכ"ה - 1965  
 מחוז צפון  
 הוועדה המחוזית החליטה ביום :  
 27/04/2021  
 לאשר את התוכנית  
 14/07/2021  
 תאריך יו"ר הוועדה המחוזית

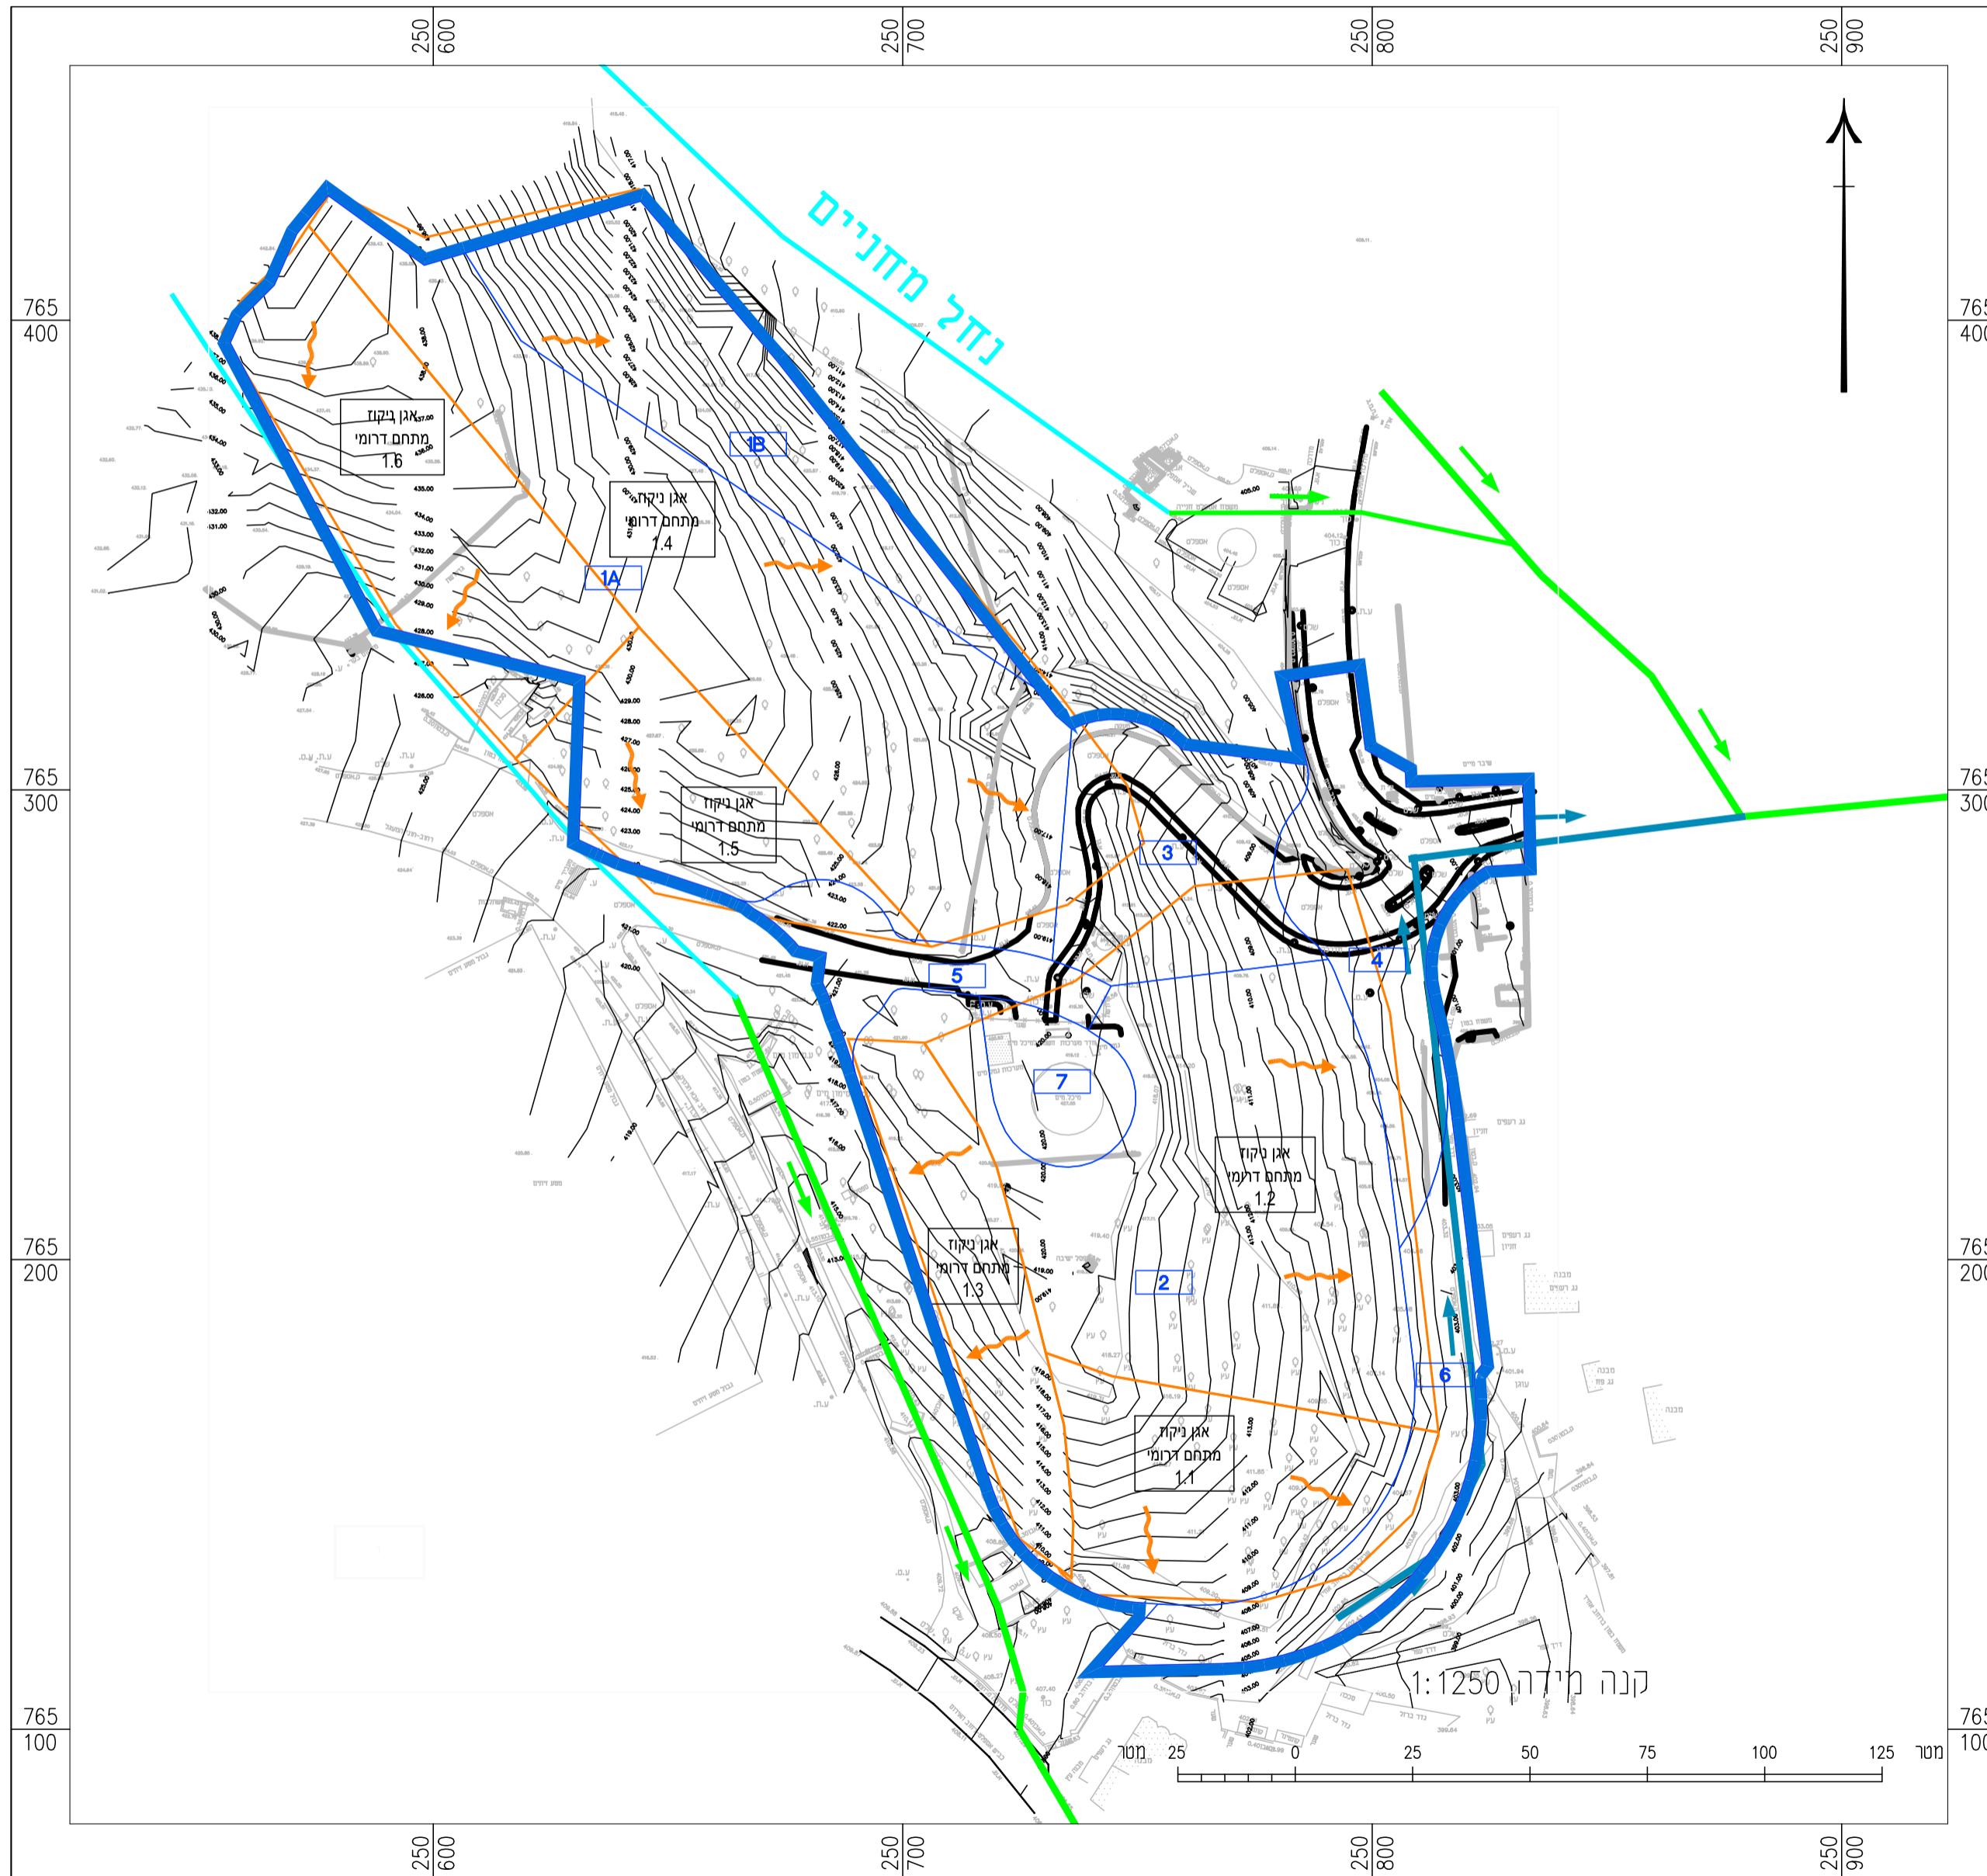

<b>נספח ניקוז</b>	
259-0601211	
מתחמי תיירות ג' / 24665 מתחם מעלה חוני	
נספח לתכנית	גליון 1 מתוך 1
תחולה	מנחה
תיאור תאריך עריכת הנספח	9 / 20
רשימת התרשימים	קנ"מ
ניקוז	1:1250
שמות וחתימות :	
עורך הנספח	שם 'ענבל אברם' תאריך: ענבל הנדסה בע"מ

**מקרא נספח ניקוז**

מקרא:	סימן בתוכנית
קו ניקוז קיים לשדרוג	
נחל/ערדן	
קו ניקוז מוצע	
גבול אגן ניקוז	
גבול תוכנית	

**עדכונים ושינויים**

מס'	מחזור השינוי	תאריך
4		
3		
2		
1		

כביעות  כמכרז  כאישון  כעיון  כידועה

**ענבל הנדסה בע"מ**  
 הנדסת מים, ייעוץ ותכנון  
 מסד, ד.נ גליל תחתון  
 טל' 04-6778733 050-7705325