


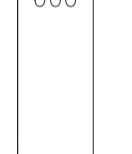


766
700




766
600





766
500

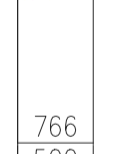

766
400

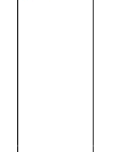

766
400

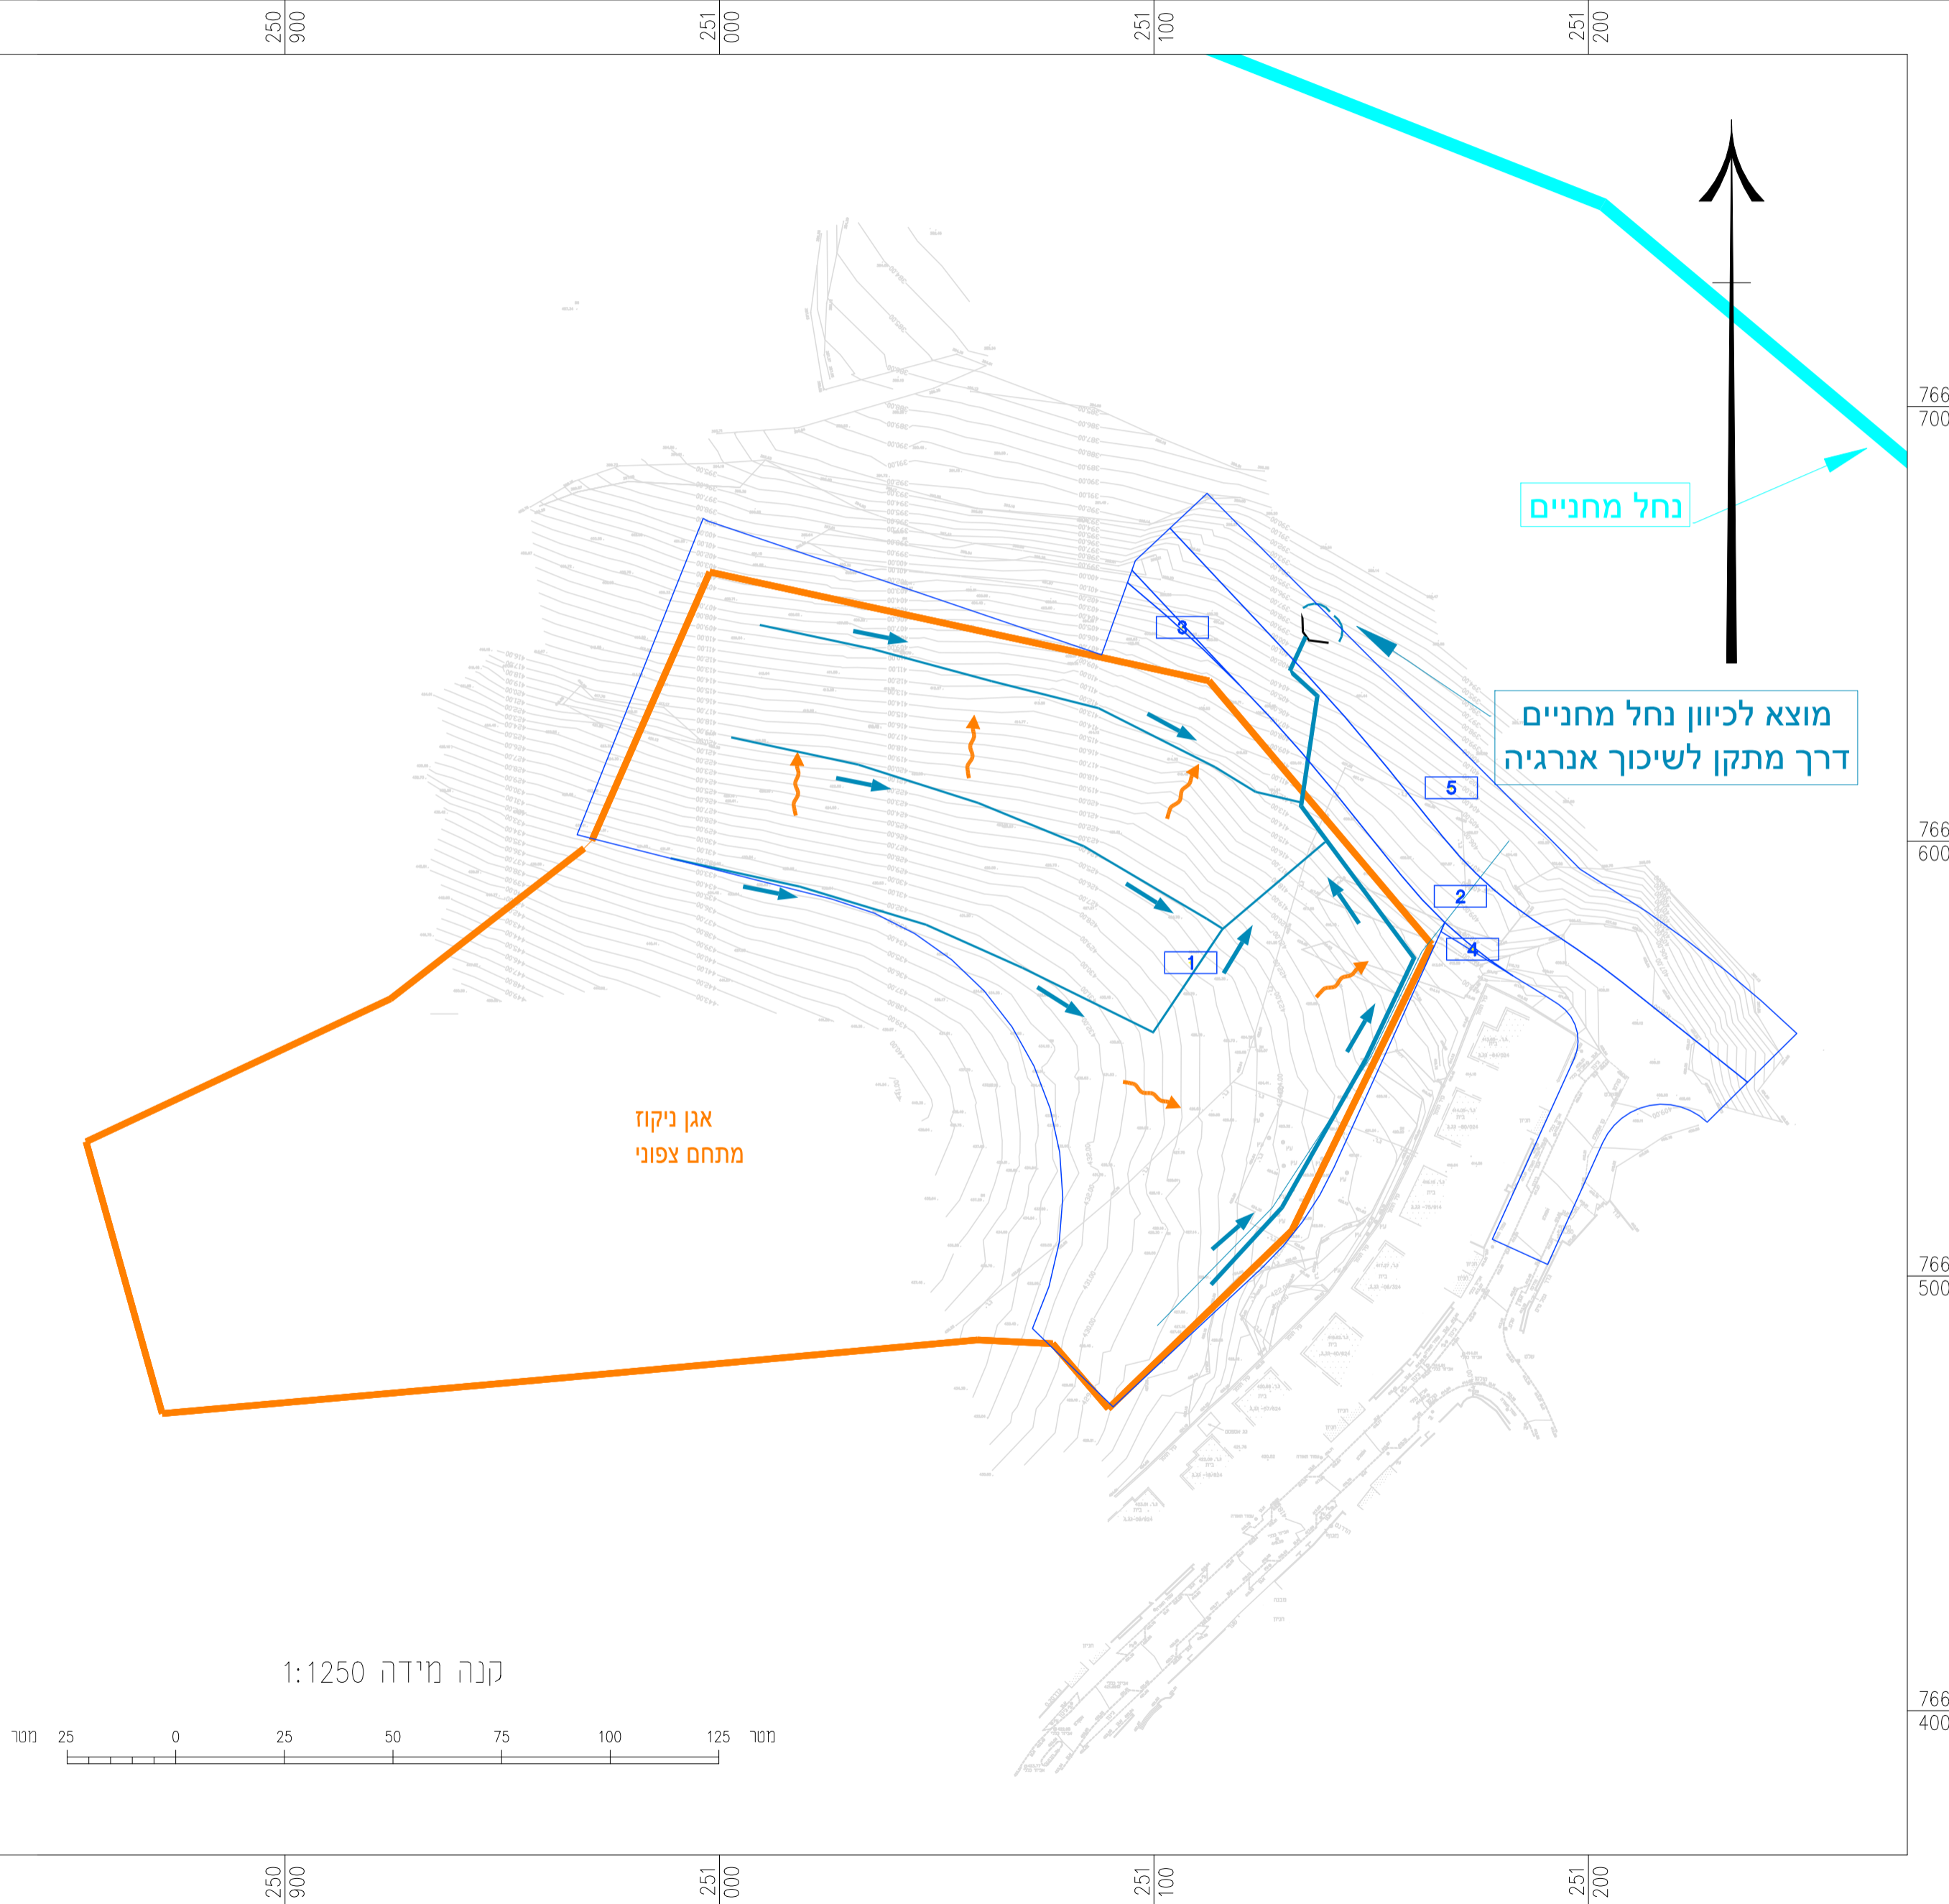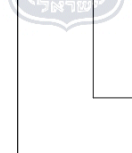

נספח ניקוז

מס' תוכנית 259-0601245

תיירות מתחם נחל מחניים

ג' / 24664

נספח לתכנית גליון 1 מתוך 1	
תחולה	מנחה
תיאור תאריך עריכת הנספח	7.20
רשימת התרשימים	קנ"מ
ניקוז	1:1250

שמות וחתימות :

חתימה:	שם: ענבל אברהם	עורך
תאריך:	תאריך: ענבל תדסה בע"מ	הנספח

מקרא נספח ניקוז

מקרא:	סימן בתוכנית
	קו ניקוז מוצע
	נחל
	גבול תוכנית
	גבול אגן ניקוז

עדכונים ושינויים

מס'	מחול שינוי	תאריך
4		
3		
2		
1	עדכון רשמי	6.7.20
<input type="checkbox"/> כידוע <input type="checkbox"/> כעיון <input checked="" type="checkbox"/> כאישור <input type="checkbox"/> כמכרז <input type="checkbox"/> כביצוע		

ענבל הנדסה בע"מ
 הנדסת מים, ייעוץ ותכנון
 מסד, ד.ג. גליץ תחתון
 טל' 04-6778733 050-7705325