תכנית 262-0250167 23/05/2019 16:00:09 נספח תנועה נספח תנועה

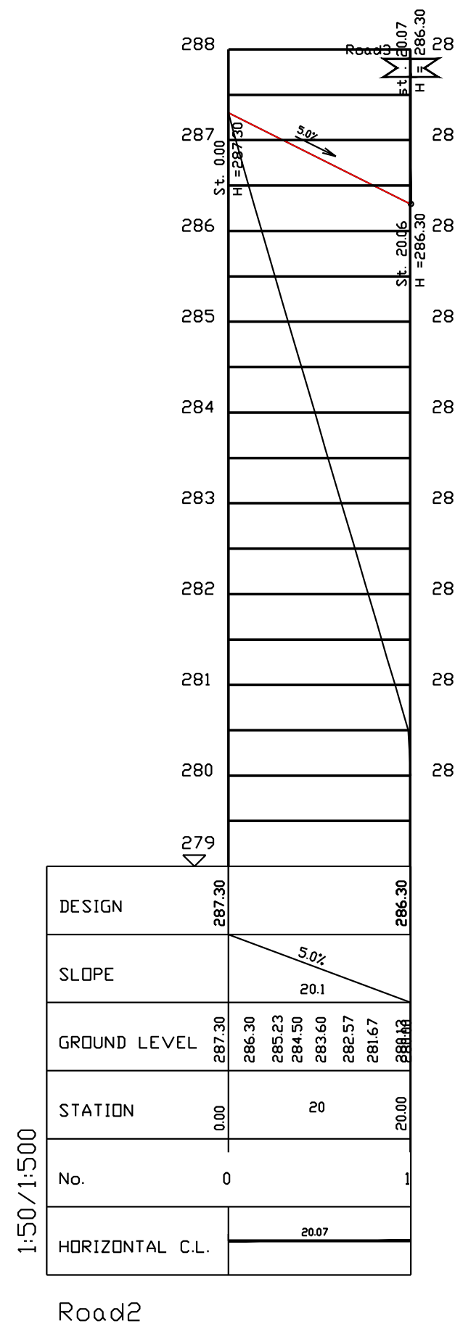

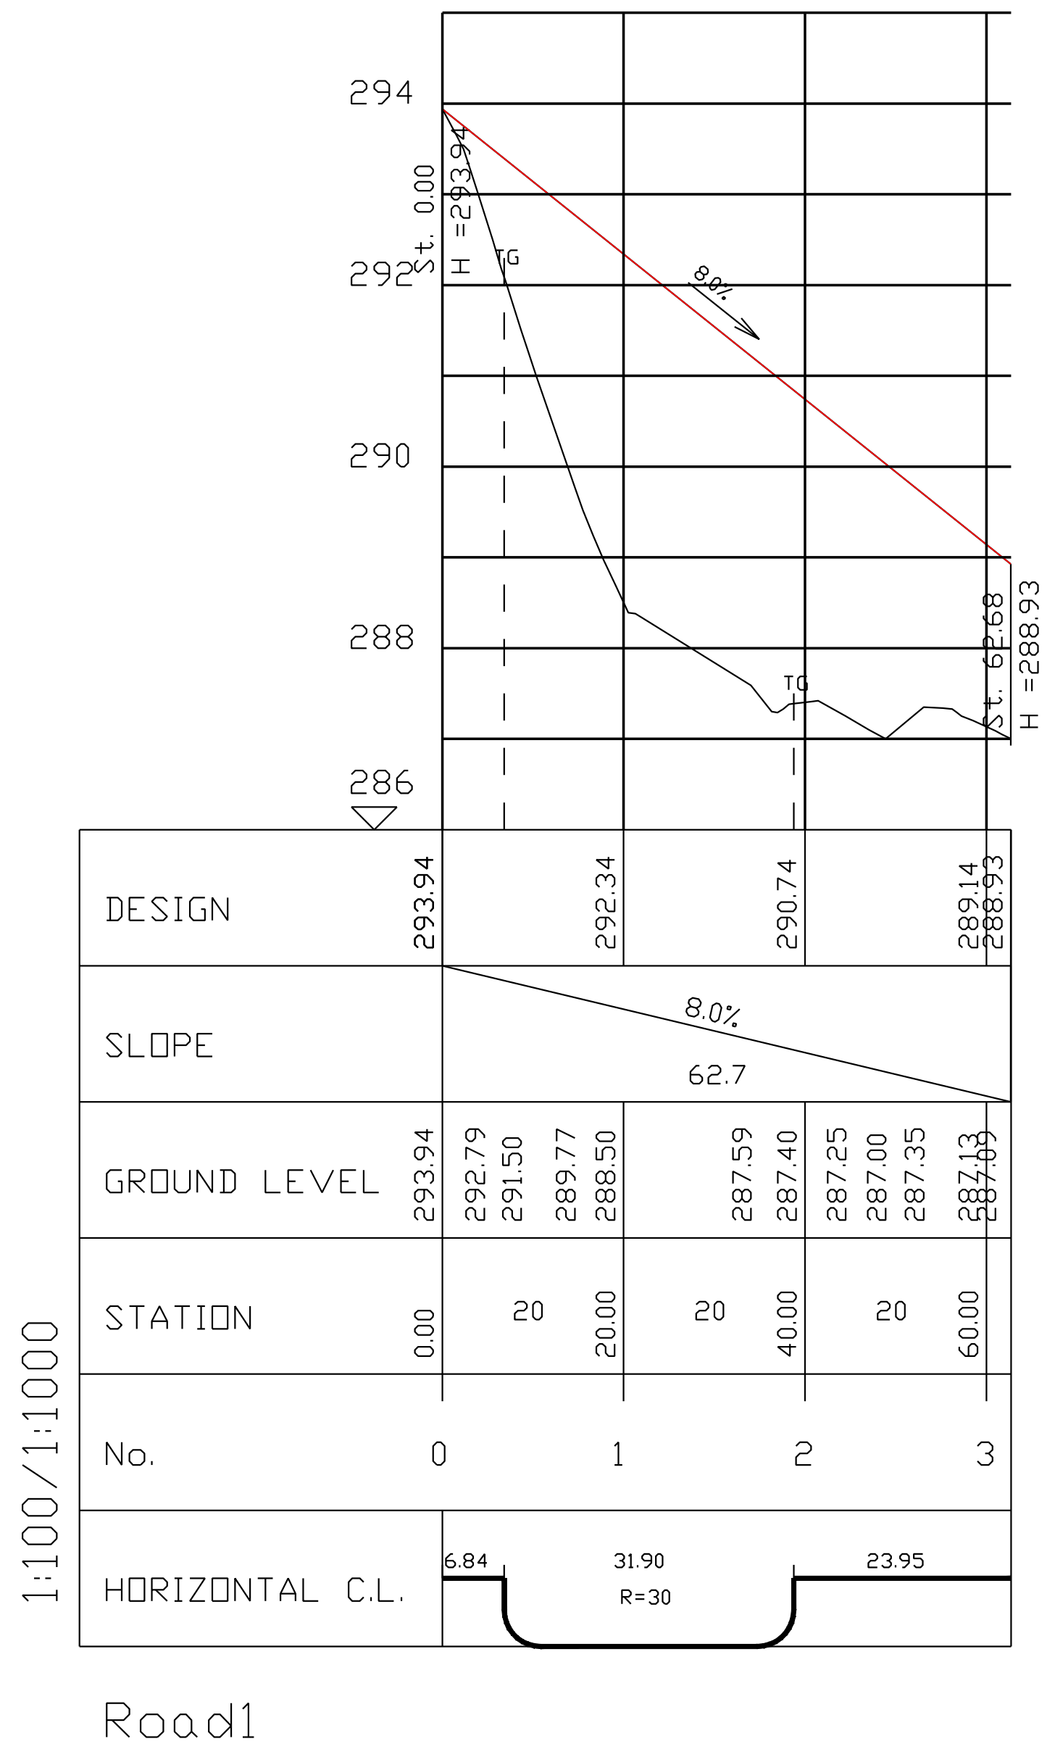

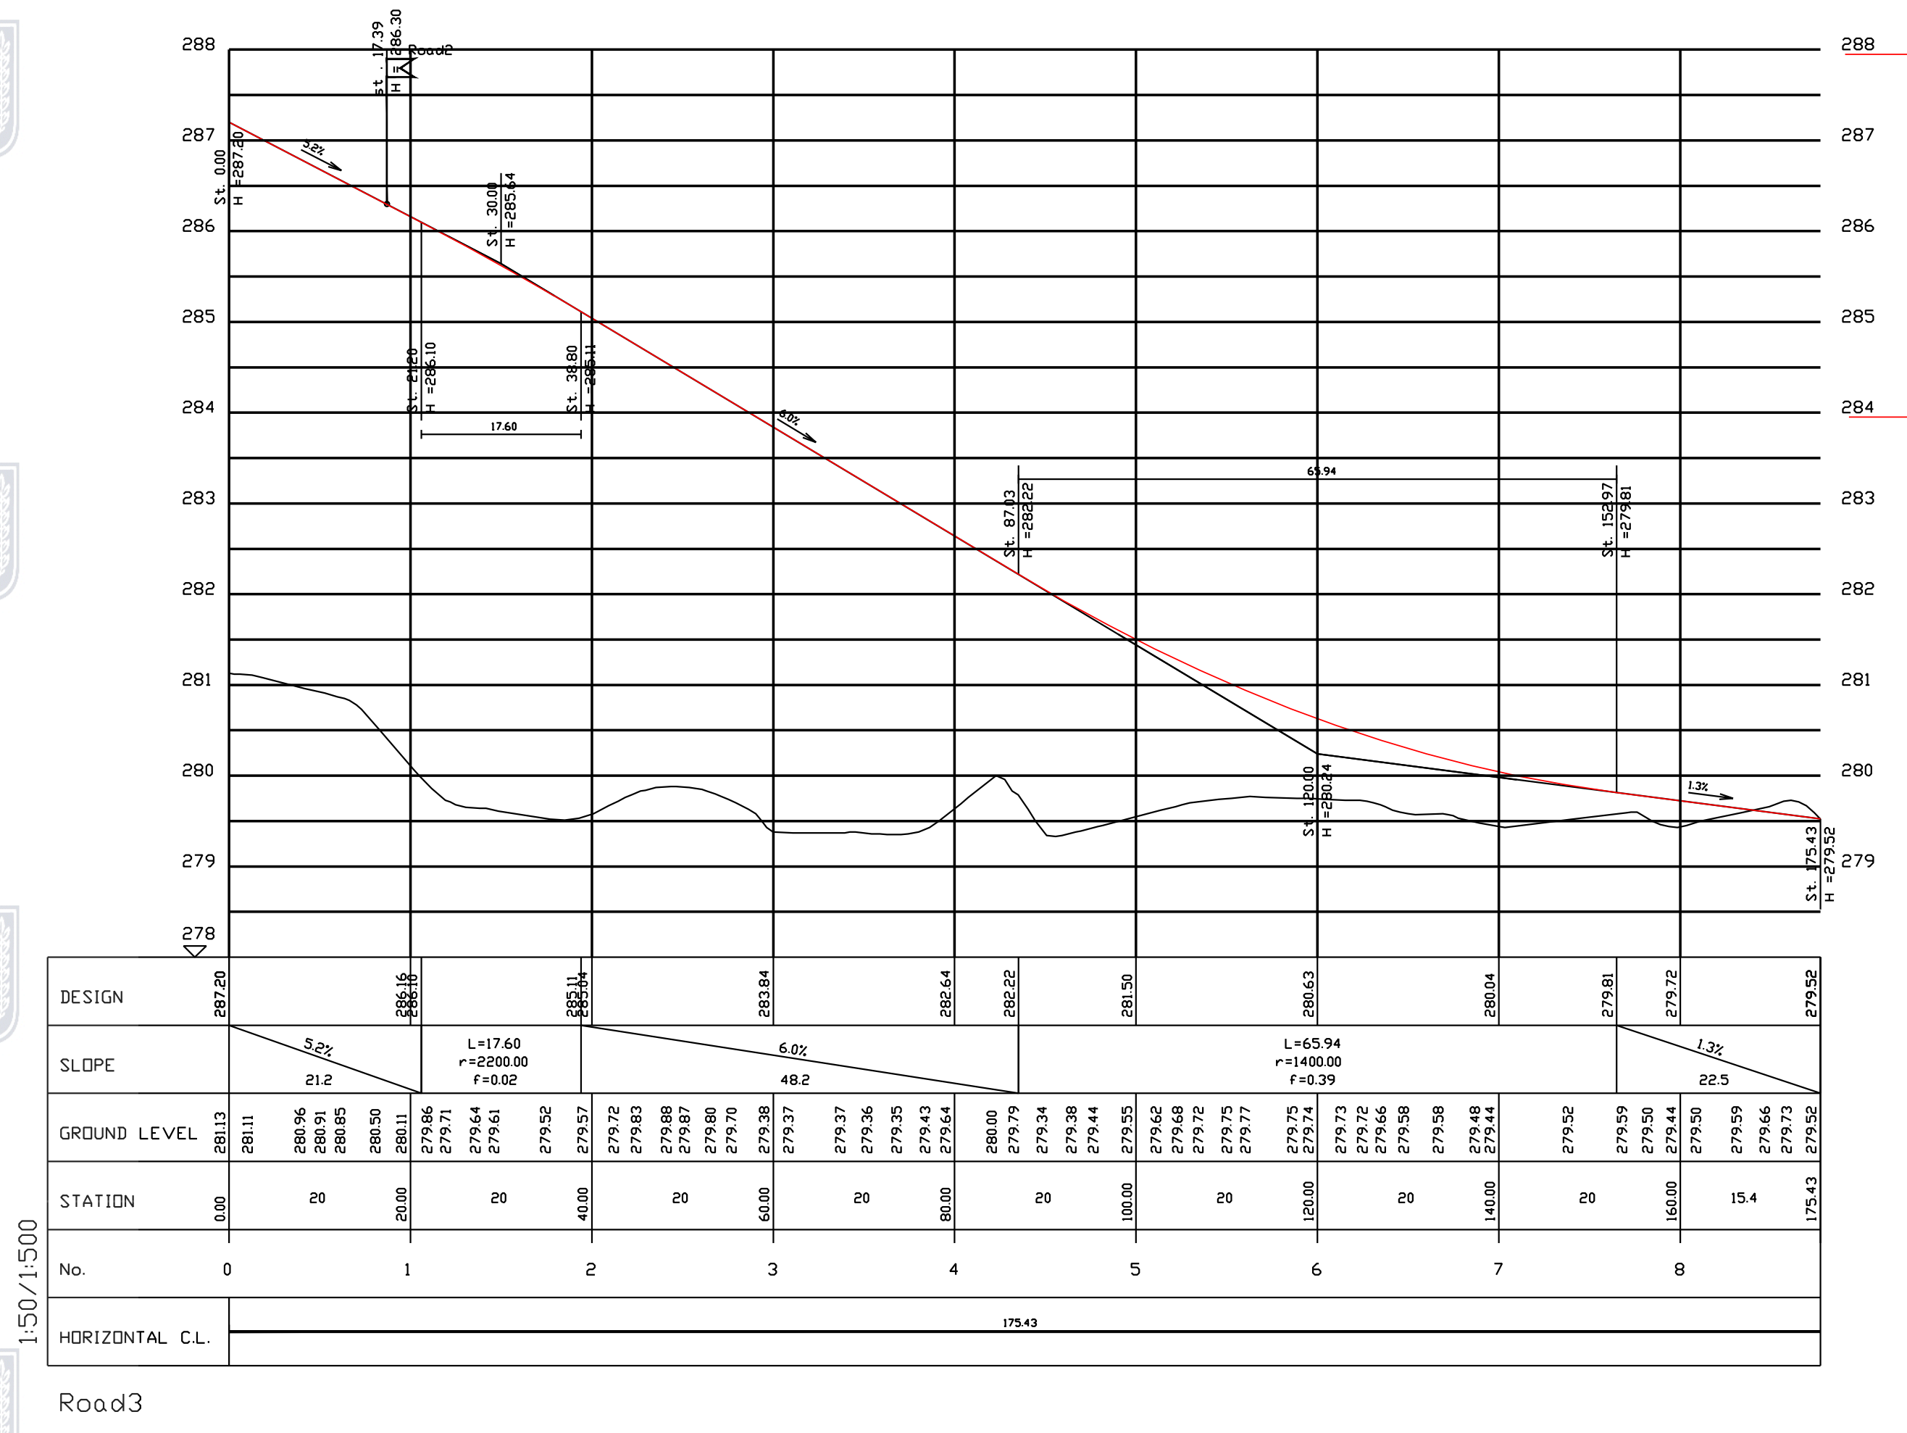

מפה טופוגרפית

מחוז : צפון
נפה : עכו
מקום : סכנין

הוכן עבור : רונאל אדריכלים

לוח שטחים

גוש	חלקות בשלמות	חלקי חלקות	שטח בדונם-מטר
19288		15 (מגרש 1501-ארעי)	2.447
	51		7.820

טבלת מאזן חניה

מס' מגרש	שימושי קרקע	מספר יח"ד	תקן חניה	מקומות חניה דרושים
1	מגורים	3	1:1.33	4
2	מגורים	3	1:1.33	4
3	מגורים	3	1:1.33	4
4	מגורים	3	1:1.33	4
5	מגורים	3	1:1.33	4
6	מגורים	3	1:1.33	4
7	מגורים	3	1:1.33	4
8	מגורים	3	1:1.33	4
9	מגורים	3	1:1.33	4
10	מגורים	3	1:1.33	4
11	מגורים	3	1:1.33	4
12	מגורים	3	1:1.33	4
13	מגורים	4	1:1.33	6
סה"כ				54

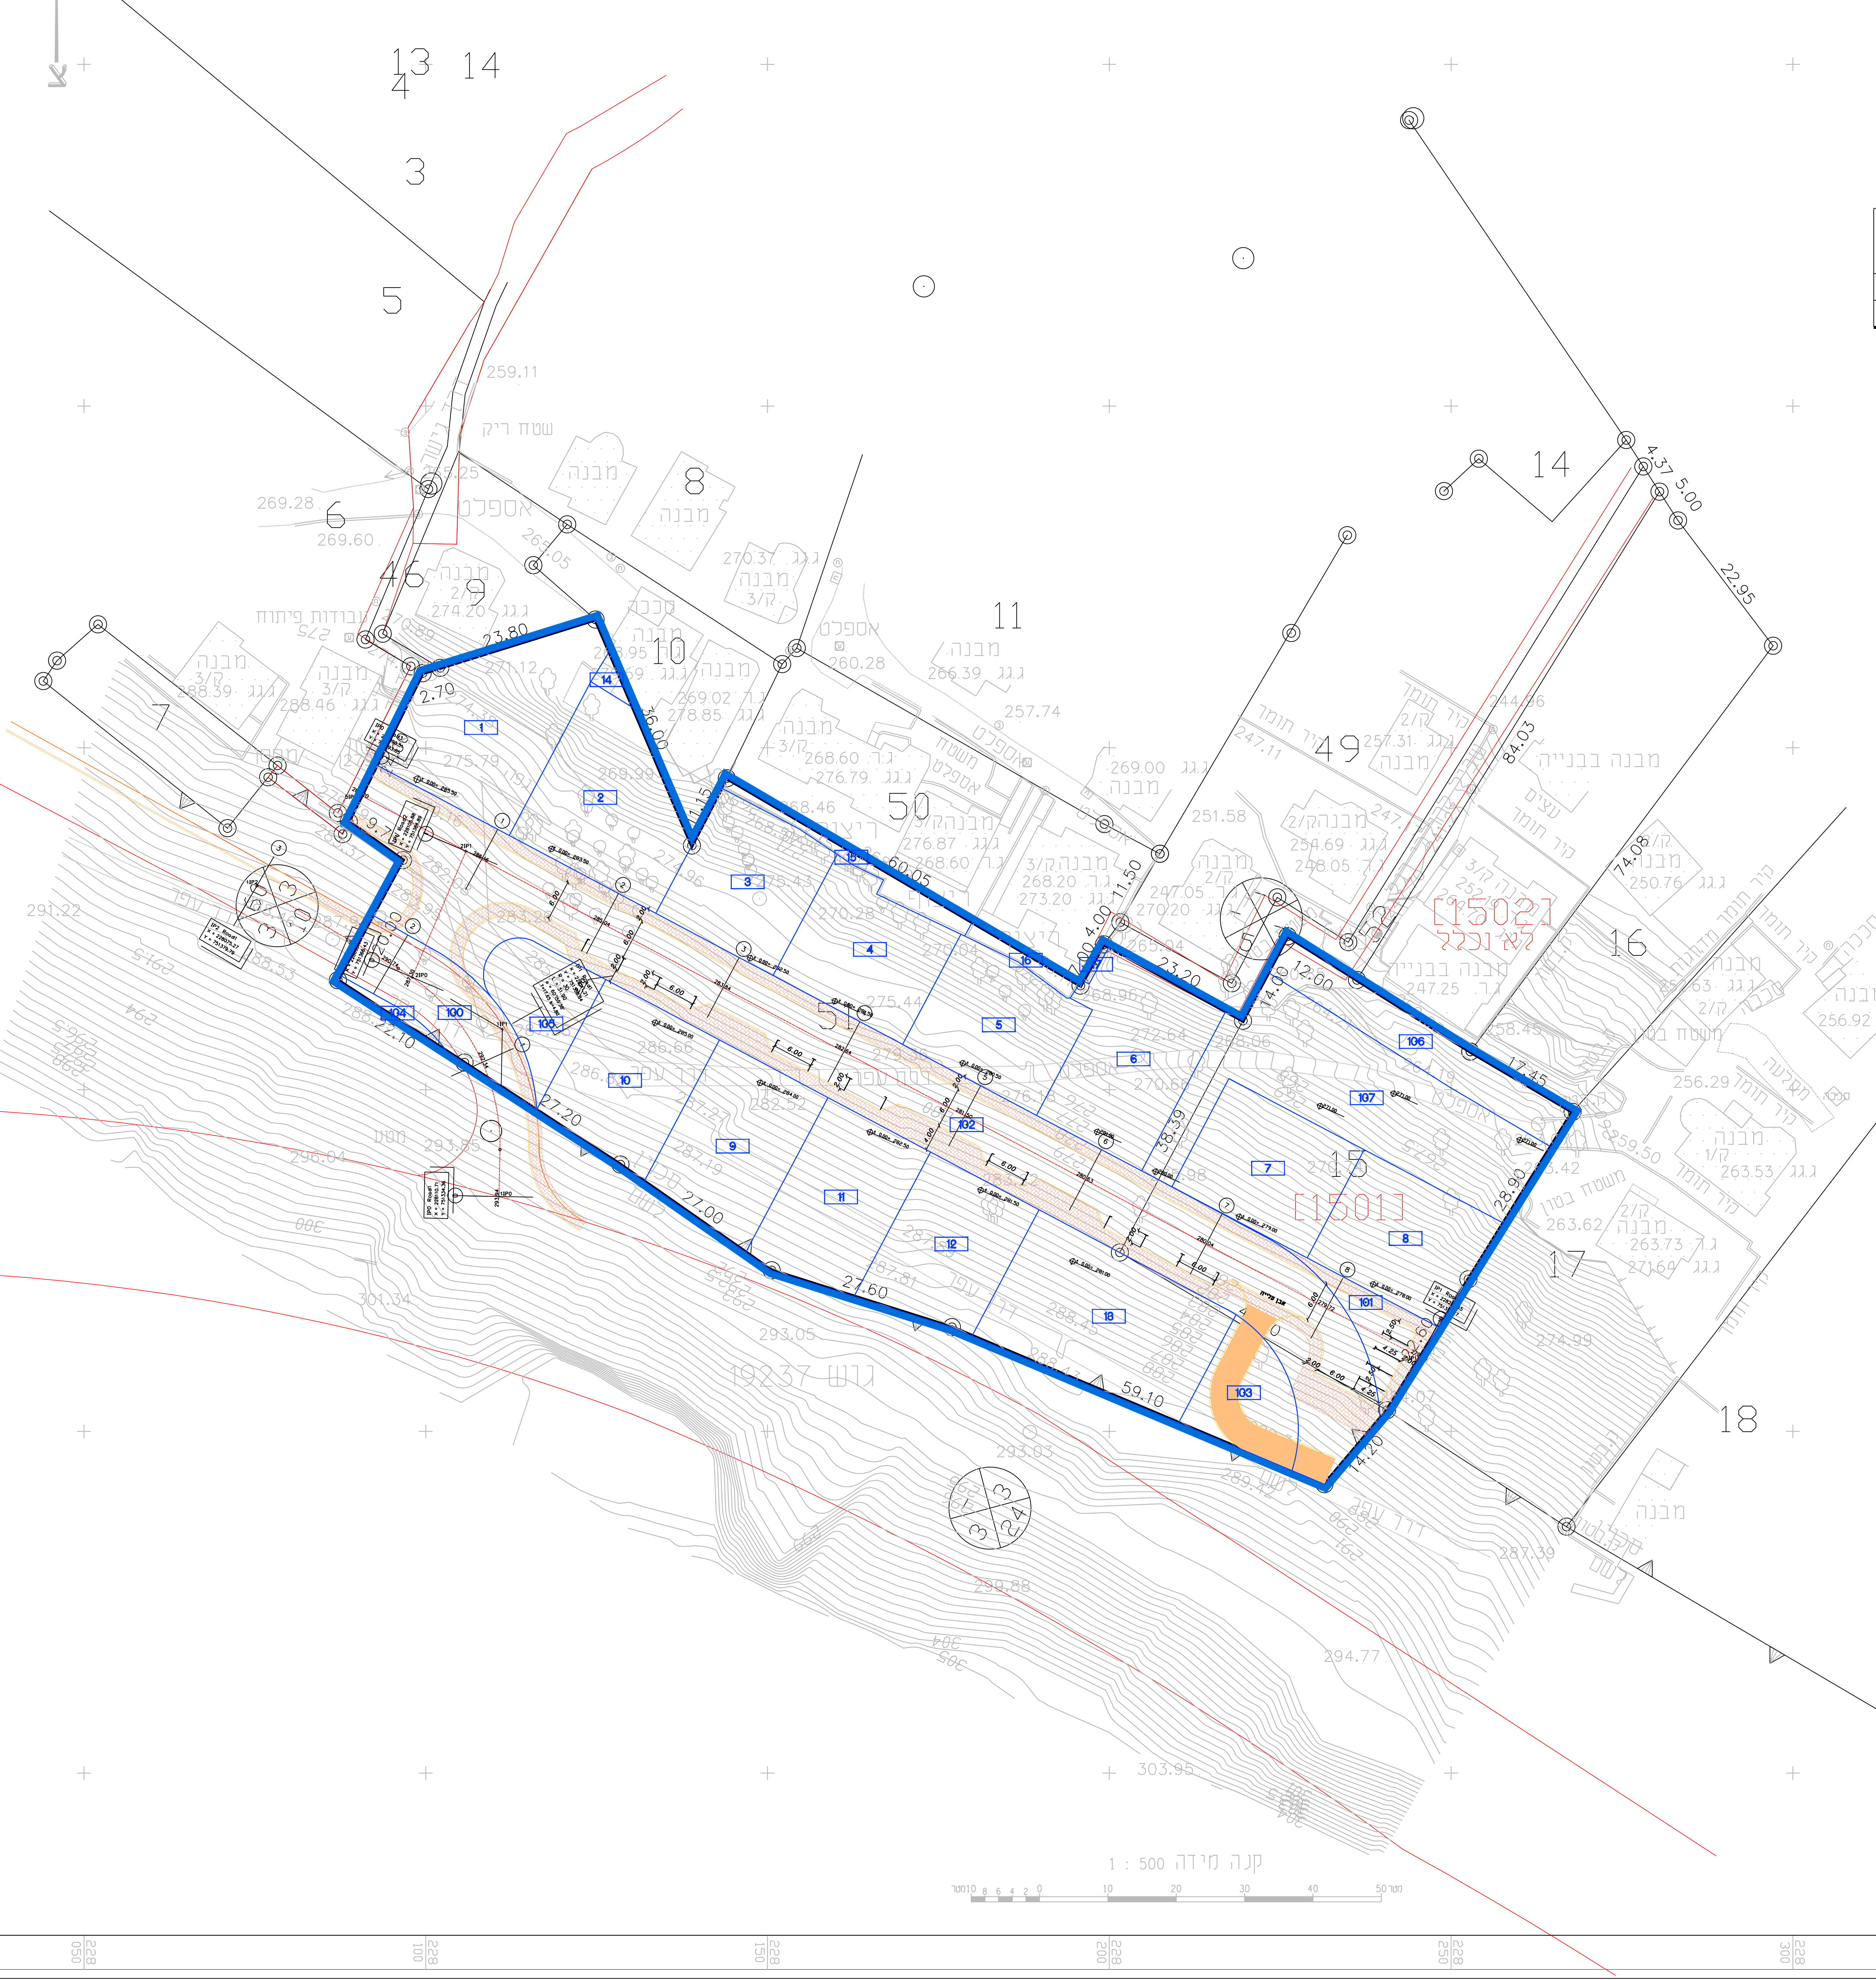

נספח לתכנית

מס' 262-0250167

ג/22667
סחנין חלקה 51

נספח תנועה

מחוז: צפון
מרחב תכנון מקומי: לב הגליל
רשות מקומית: סחנין
קנה מידה: 1:500

תאריך	שינוי
06.08.17	עדכון בהתאם להחלטת וועדה

ירדן
תנועה וכבישים
ת.ד 27226, ירושלים 91271
טל 02-6275463
INFO YARDEN-ENG.COM

שם פרויקט
סכנין

שם קטע בפרויקט
חלקה 51

שם תכנית
נספח תנועה

לעיון תאריך:	לאישור תאריך:
למכרז תאריך:	לביצוע תאריך:
תכנן:	בדק:

מס' סידורי: 1444
שם קובץ PLT במחשב: 1444-2.Plt
שם קובץ DWG במחשב: 1444-2.Dwg
תאריך: 20.5.2015
קנה מידה: 1:500
מס' גליון: 1444-2

הוכן עבור