

תכנית

מספר	תאריך	מטרה	מ	ד	מ	א

מפת

--	--	--	--	--	--	--	--	--	--

מפת


--	--	--	--	--	--	--	--	--	--

מפת

--	--	--	--	--	--	--	--	--	--

מפת

--	--	--	--	--	--	--	--	--	--

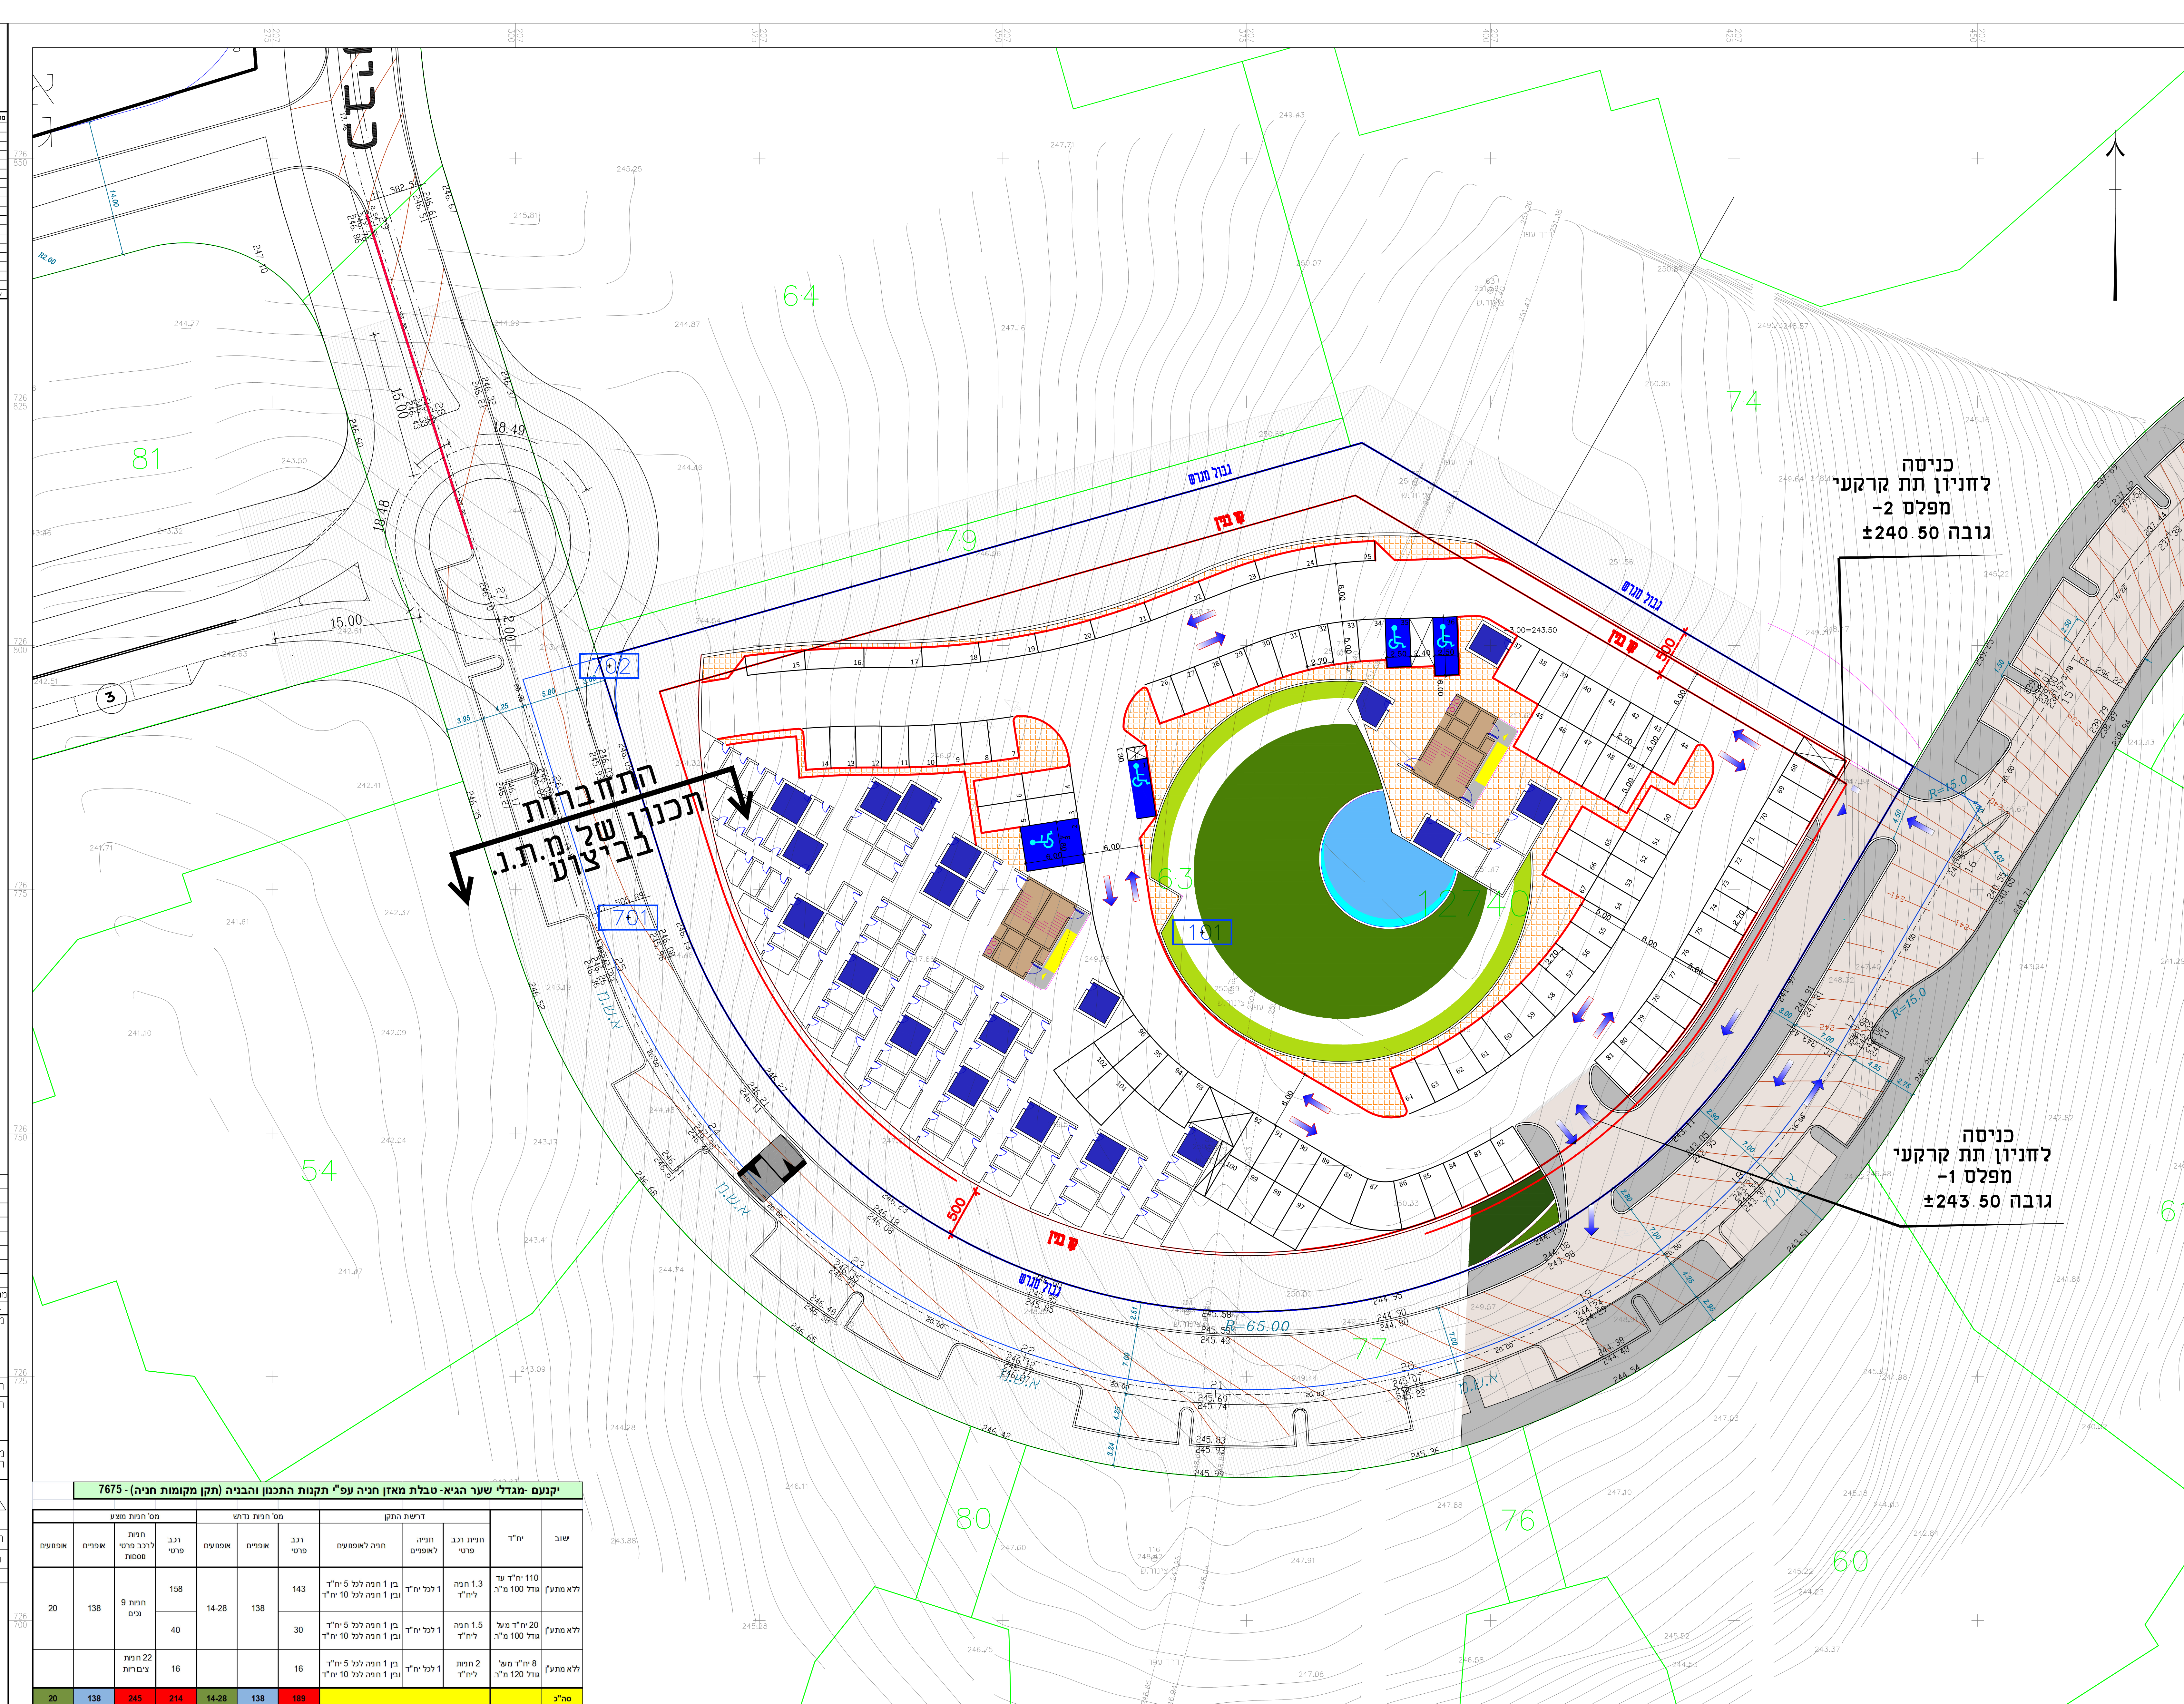

נספח תנועה

נספח לתכנית מס' 222-0412825

יקנעם - מגדלי שער הגיא

גליון 1 מתוך 2

תחולה	מנחה
תיאור	הסדרי תנועה וחניה
תאריך עריכת הנספח	20.04.17
קני"מ	1:250

עורך הנספח	שם אינדי רותי בן זינו
תאריך:	אפריל 2018

98 חניות במפלס -1
 4 חניות נכים

יקנעם עילית
 מגדלי שער הגיא

איזו אדריכלים
 תנועה
 1:250
 151x85

102
 4868

שם	מספר חניה	מספר חניה נכים	מספר חניה	מספר חניה	מספר חניה	מספר חניה	מספר חניה	מספר חניה	מספר חניה
20	138	244	244	14-28	138	184	143	15	110