




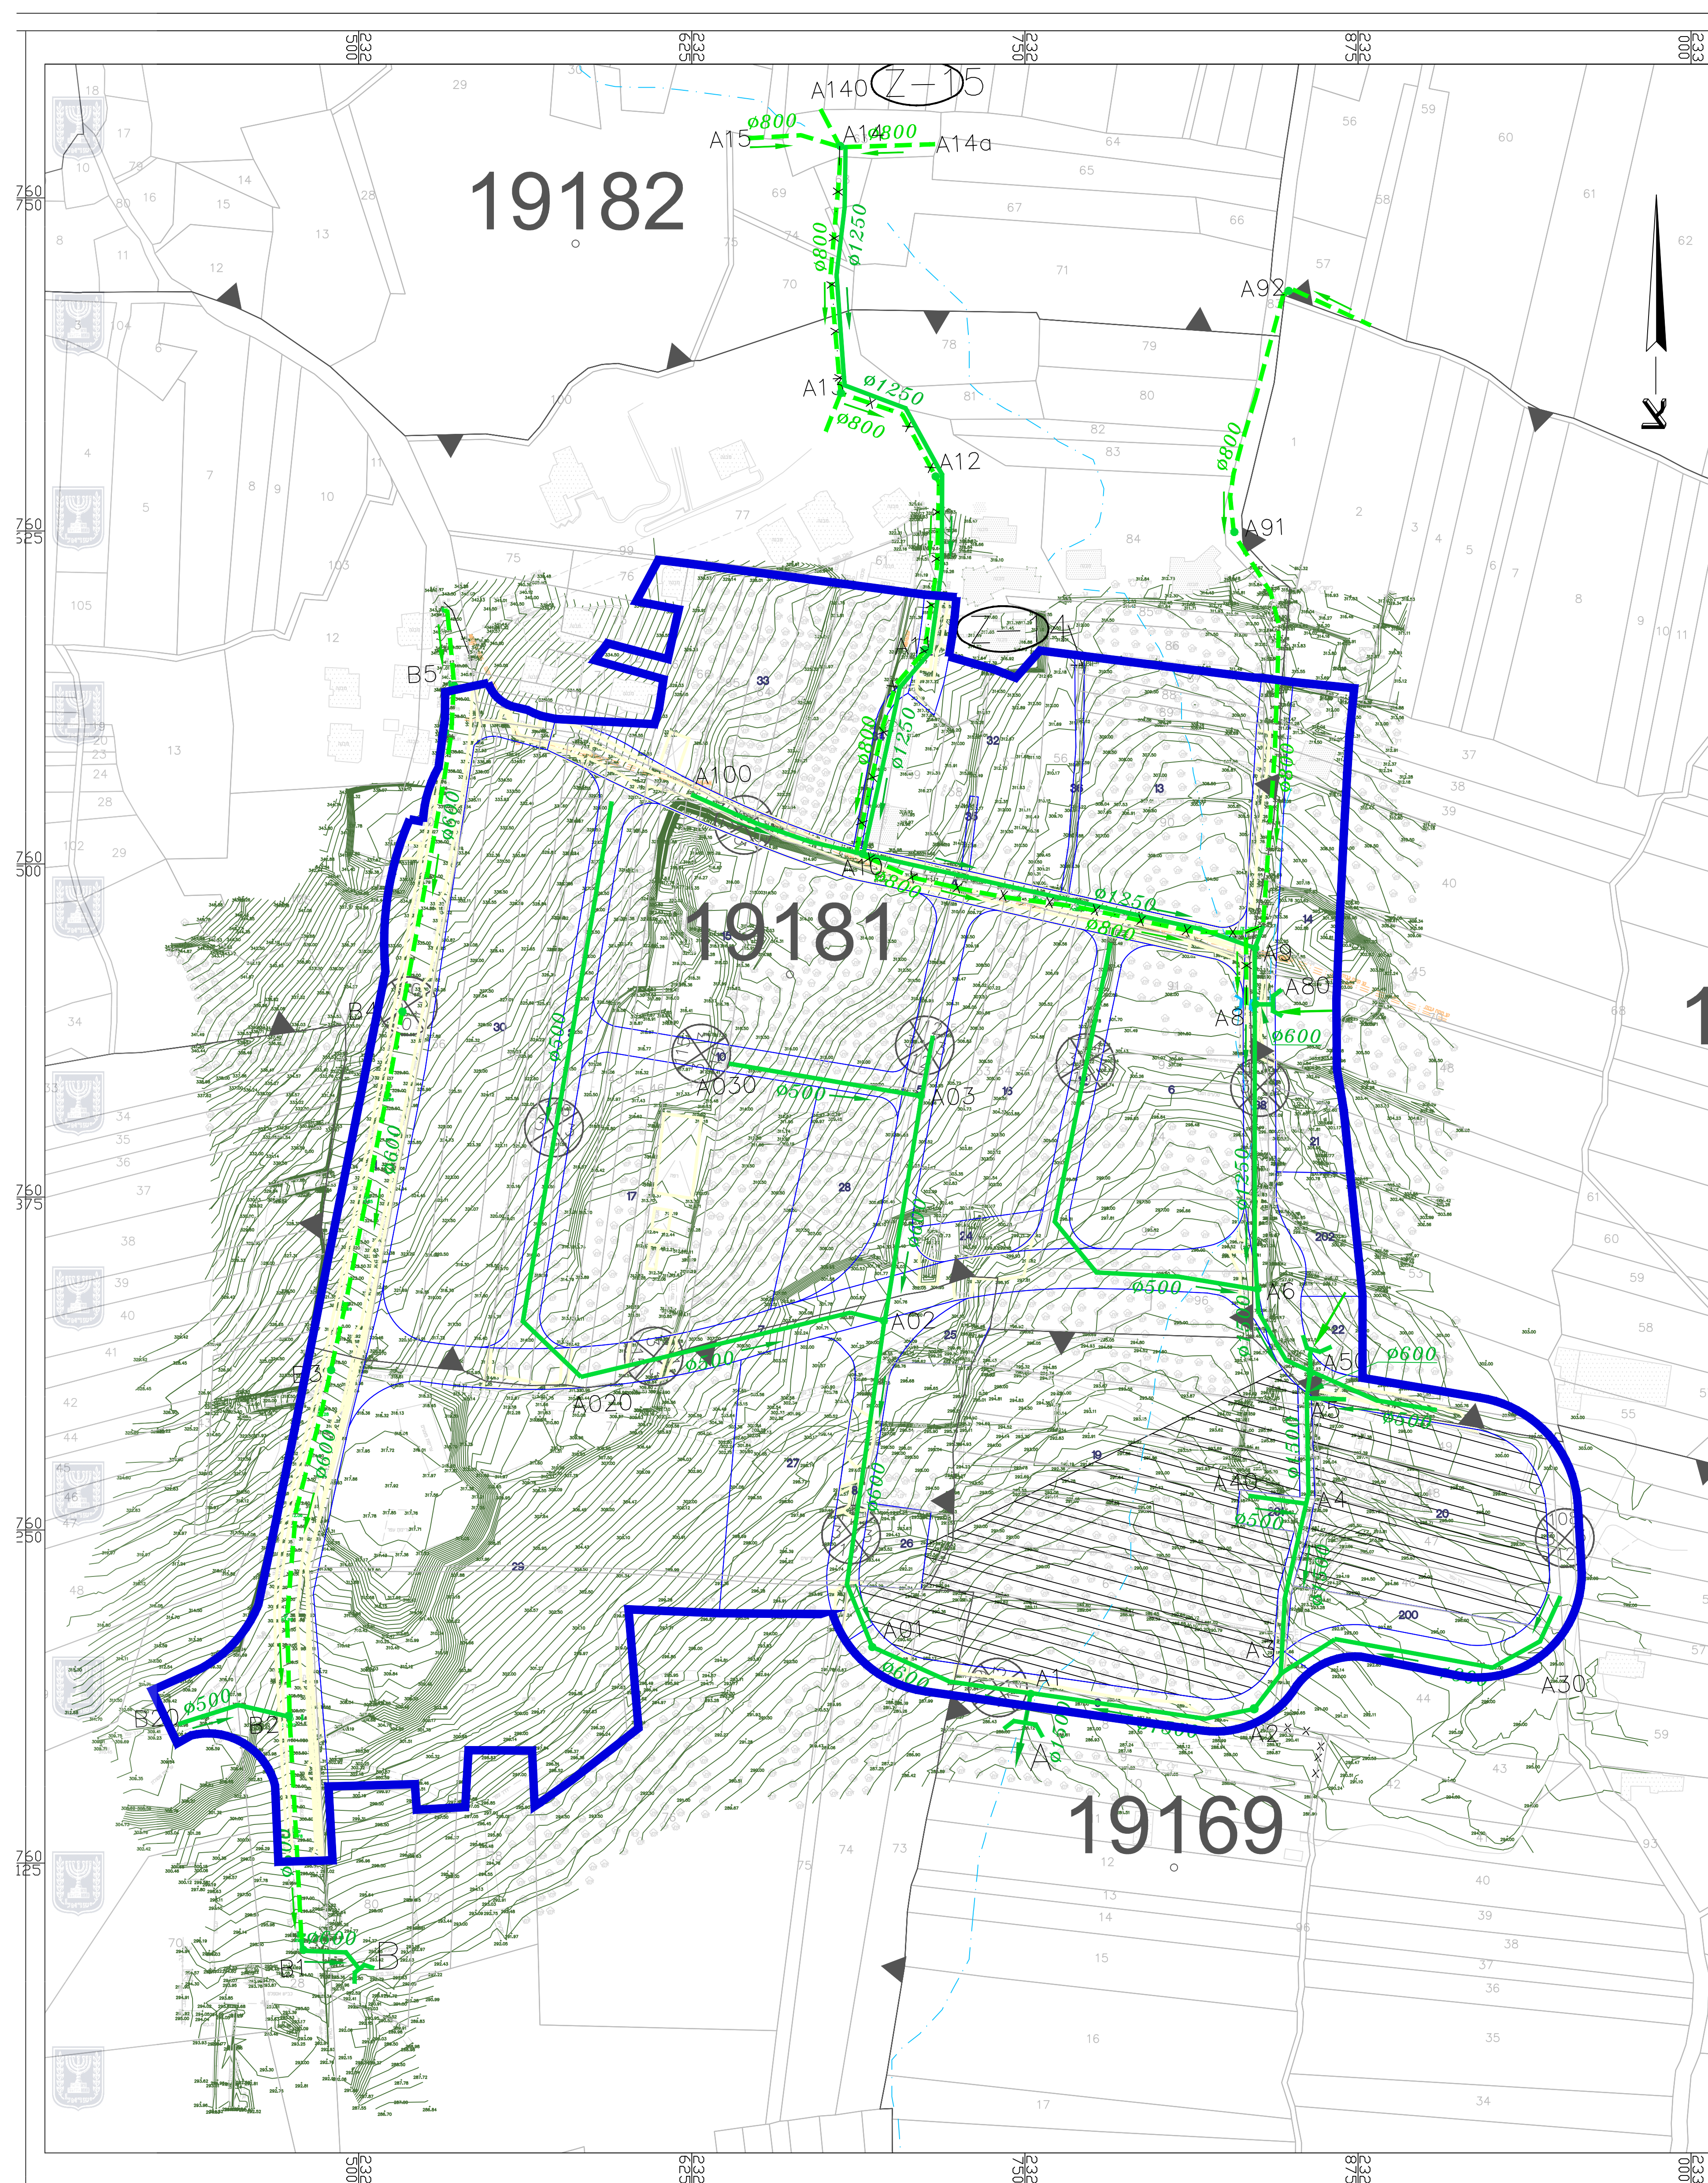

מערכת ניקוז - תכנית מס' 260-0382507
קניימ 1:1,250


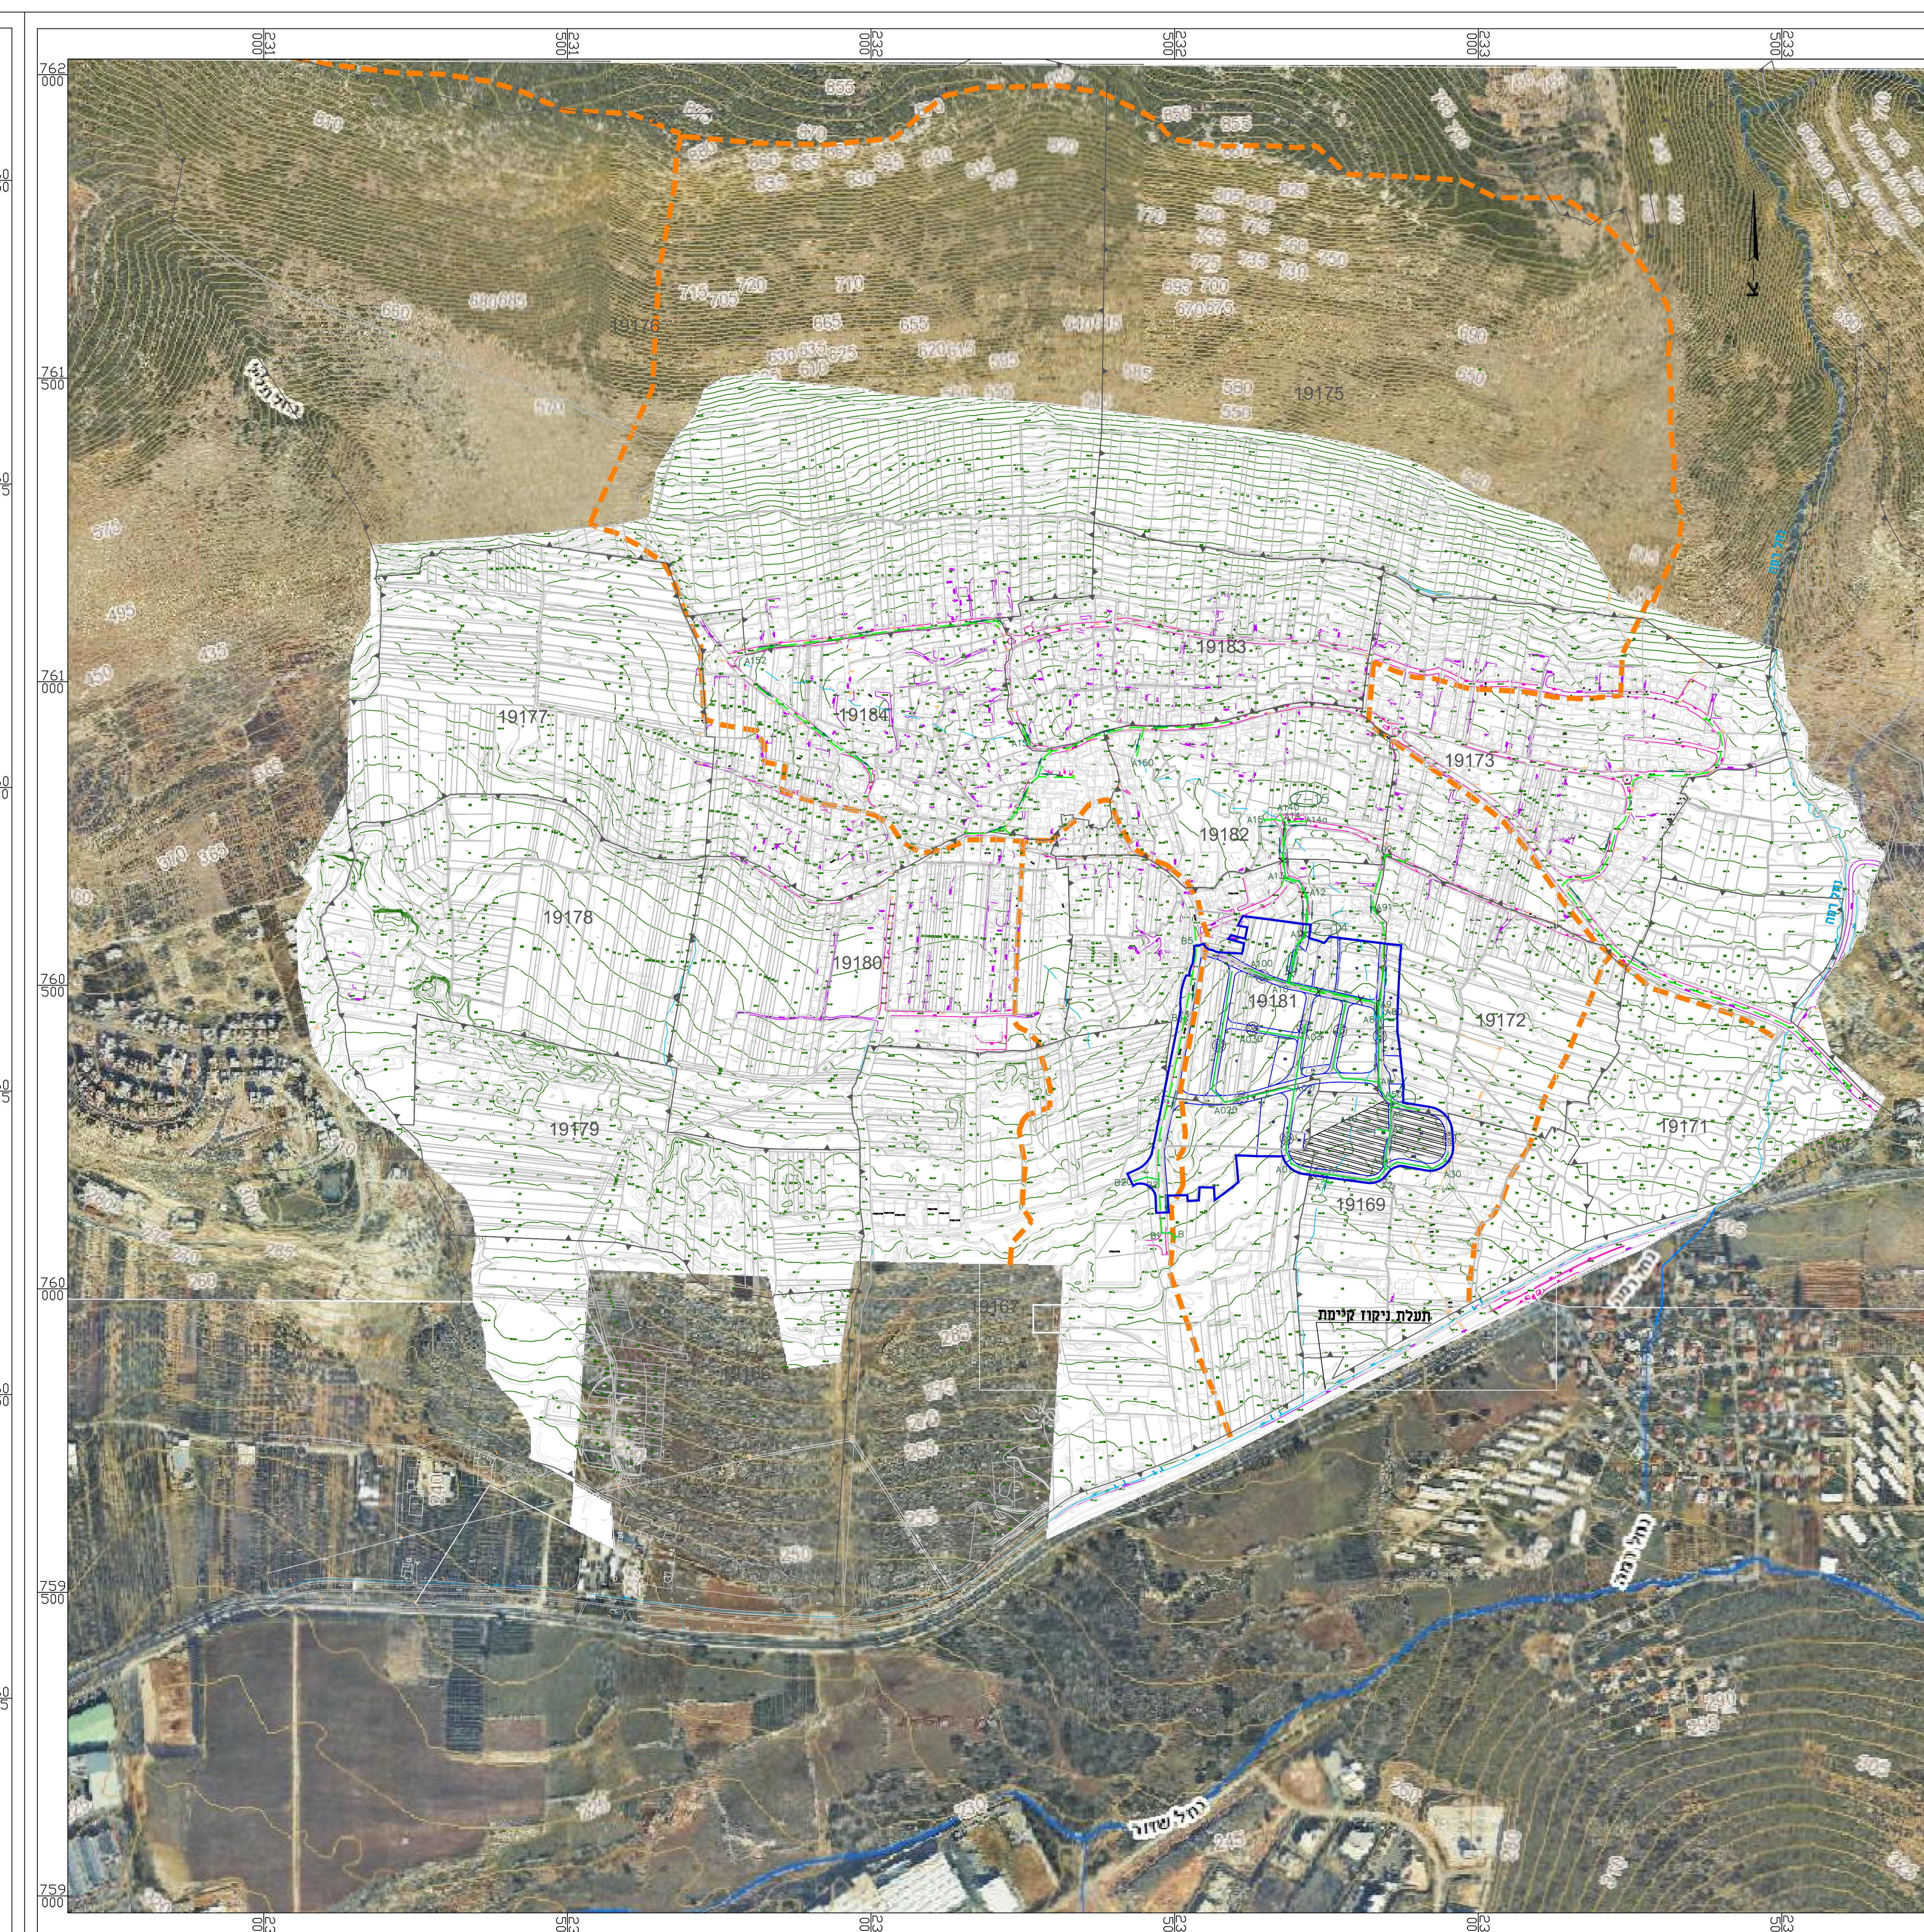


מרכות ניקוז - סכמה כללית
קניימ 1:5,000

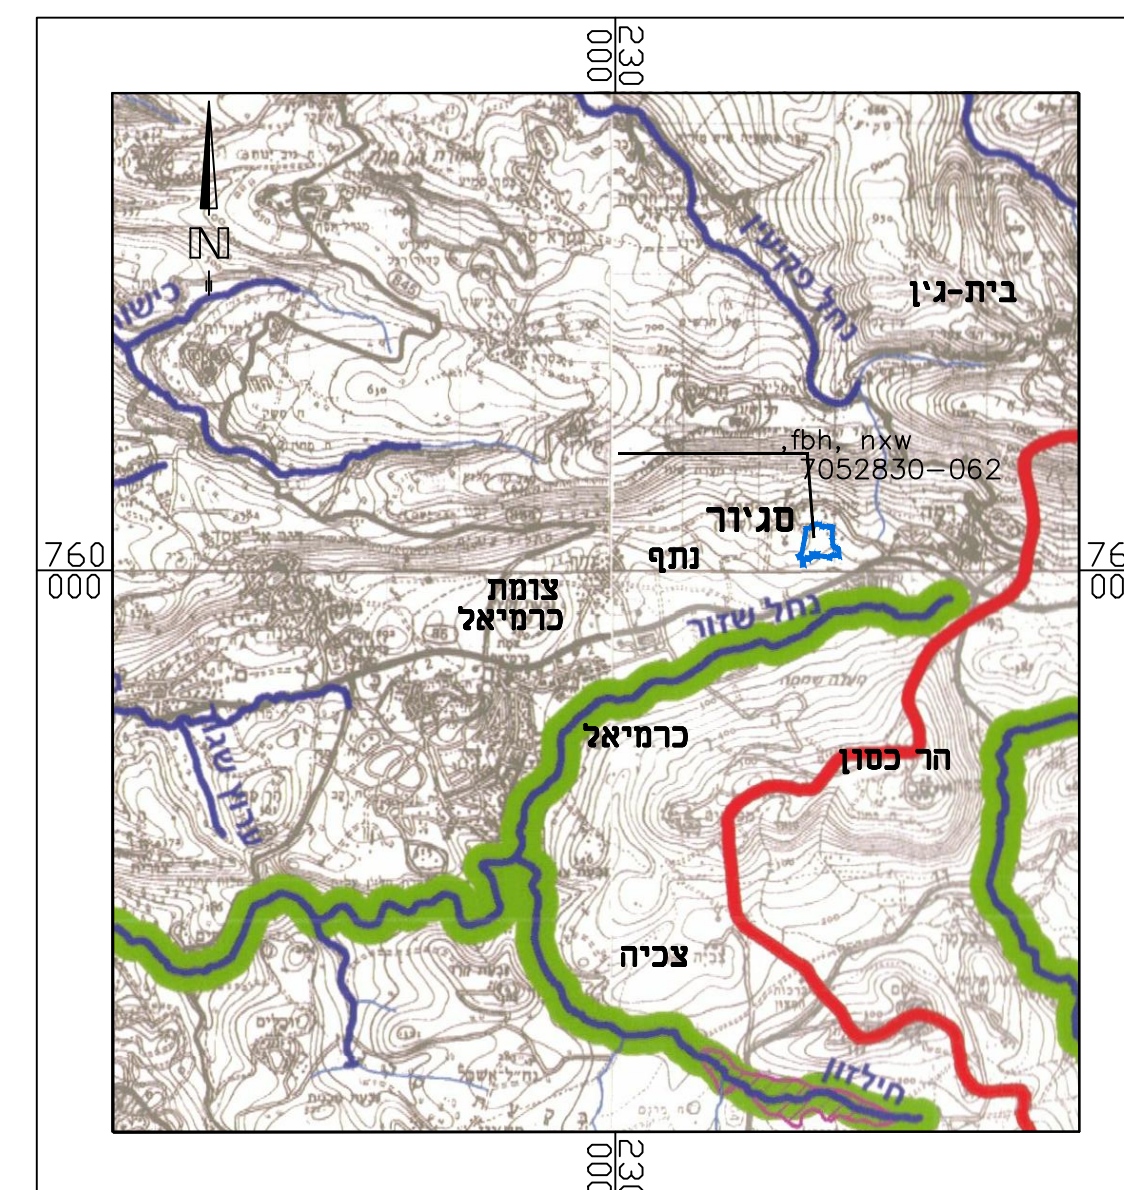


תמ"א\34\ב3
קניימ 1:100,000

7א:

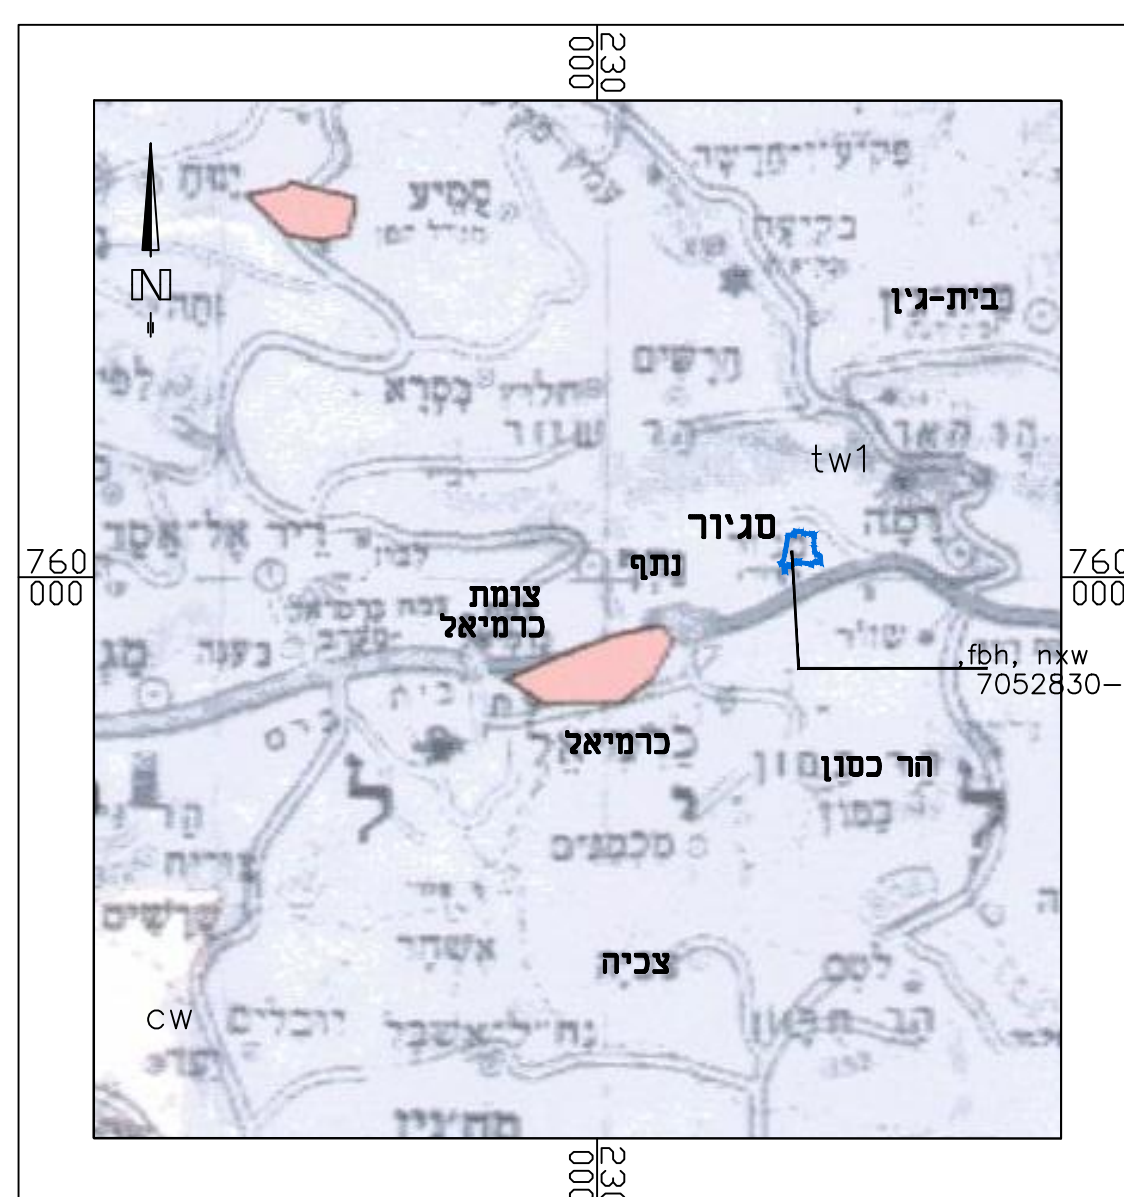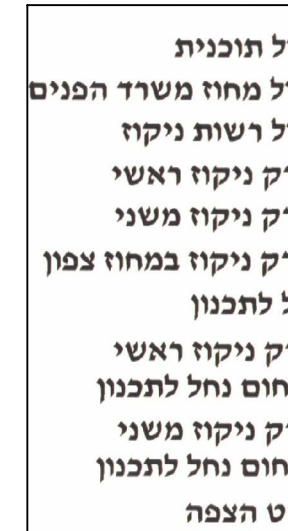

תמ"א\34\ב\4
קניימ 100,000:

nert:

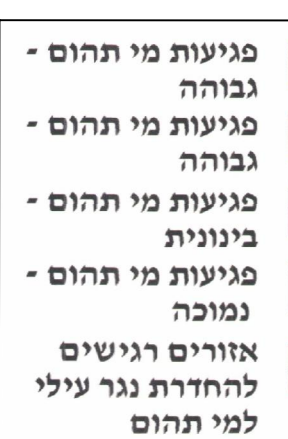

ספח ניקוד

260-0382507 'D

רחבת תכנית מתאר -
טכונה חדשה סאג'ור
ג\23042

גליון 1	ז
---------	---

מנחה

--	--

02/2018

	מ"מ

--	--

ות:

סאמער די

זכור:

תכנית

תת-אגן היקוות

קונז קיים

קוֹז קִיִּים לביטוח

קוד מתוכנן

THE FUTURE

04-8699121/04-8662350 :טל
04-8663954 :פקס
Email: deeb@ydeeb.com

 **ד"ר יחיא דאבור**
הנבחר: 3 חזירה
33559

0

דיון :

: 43

Sa_jour\K00006\withan-1\nikuz\K00006-DE.D