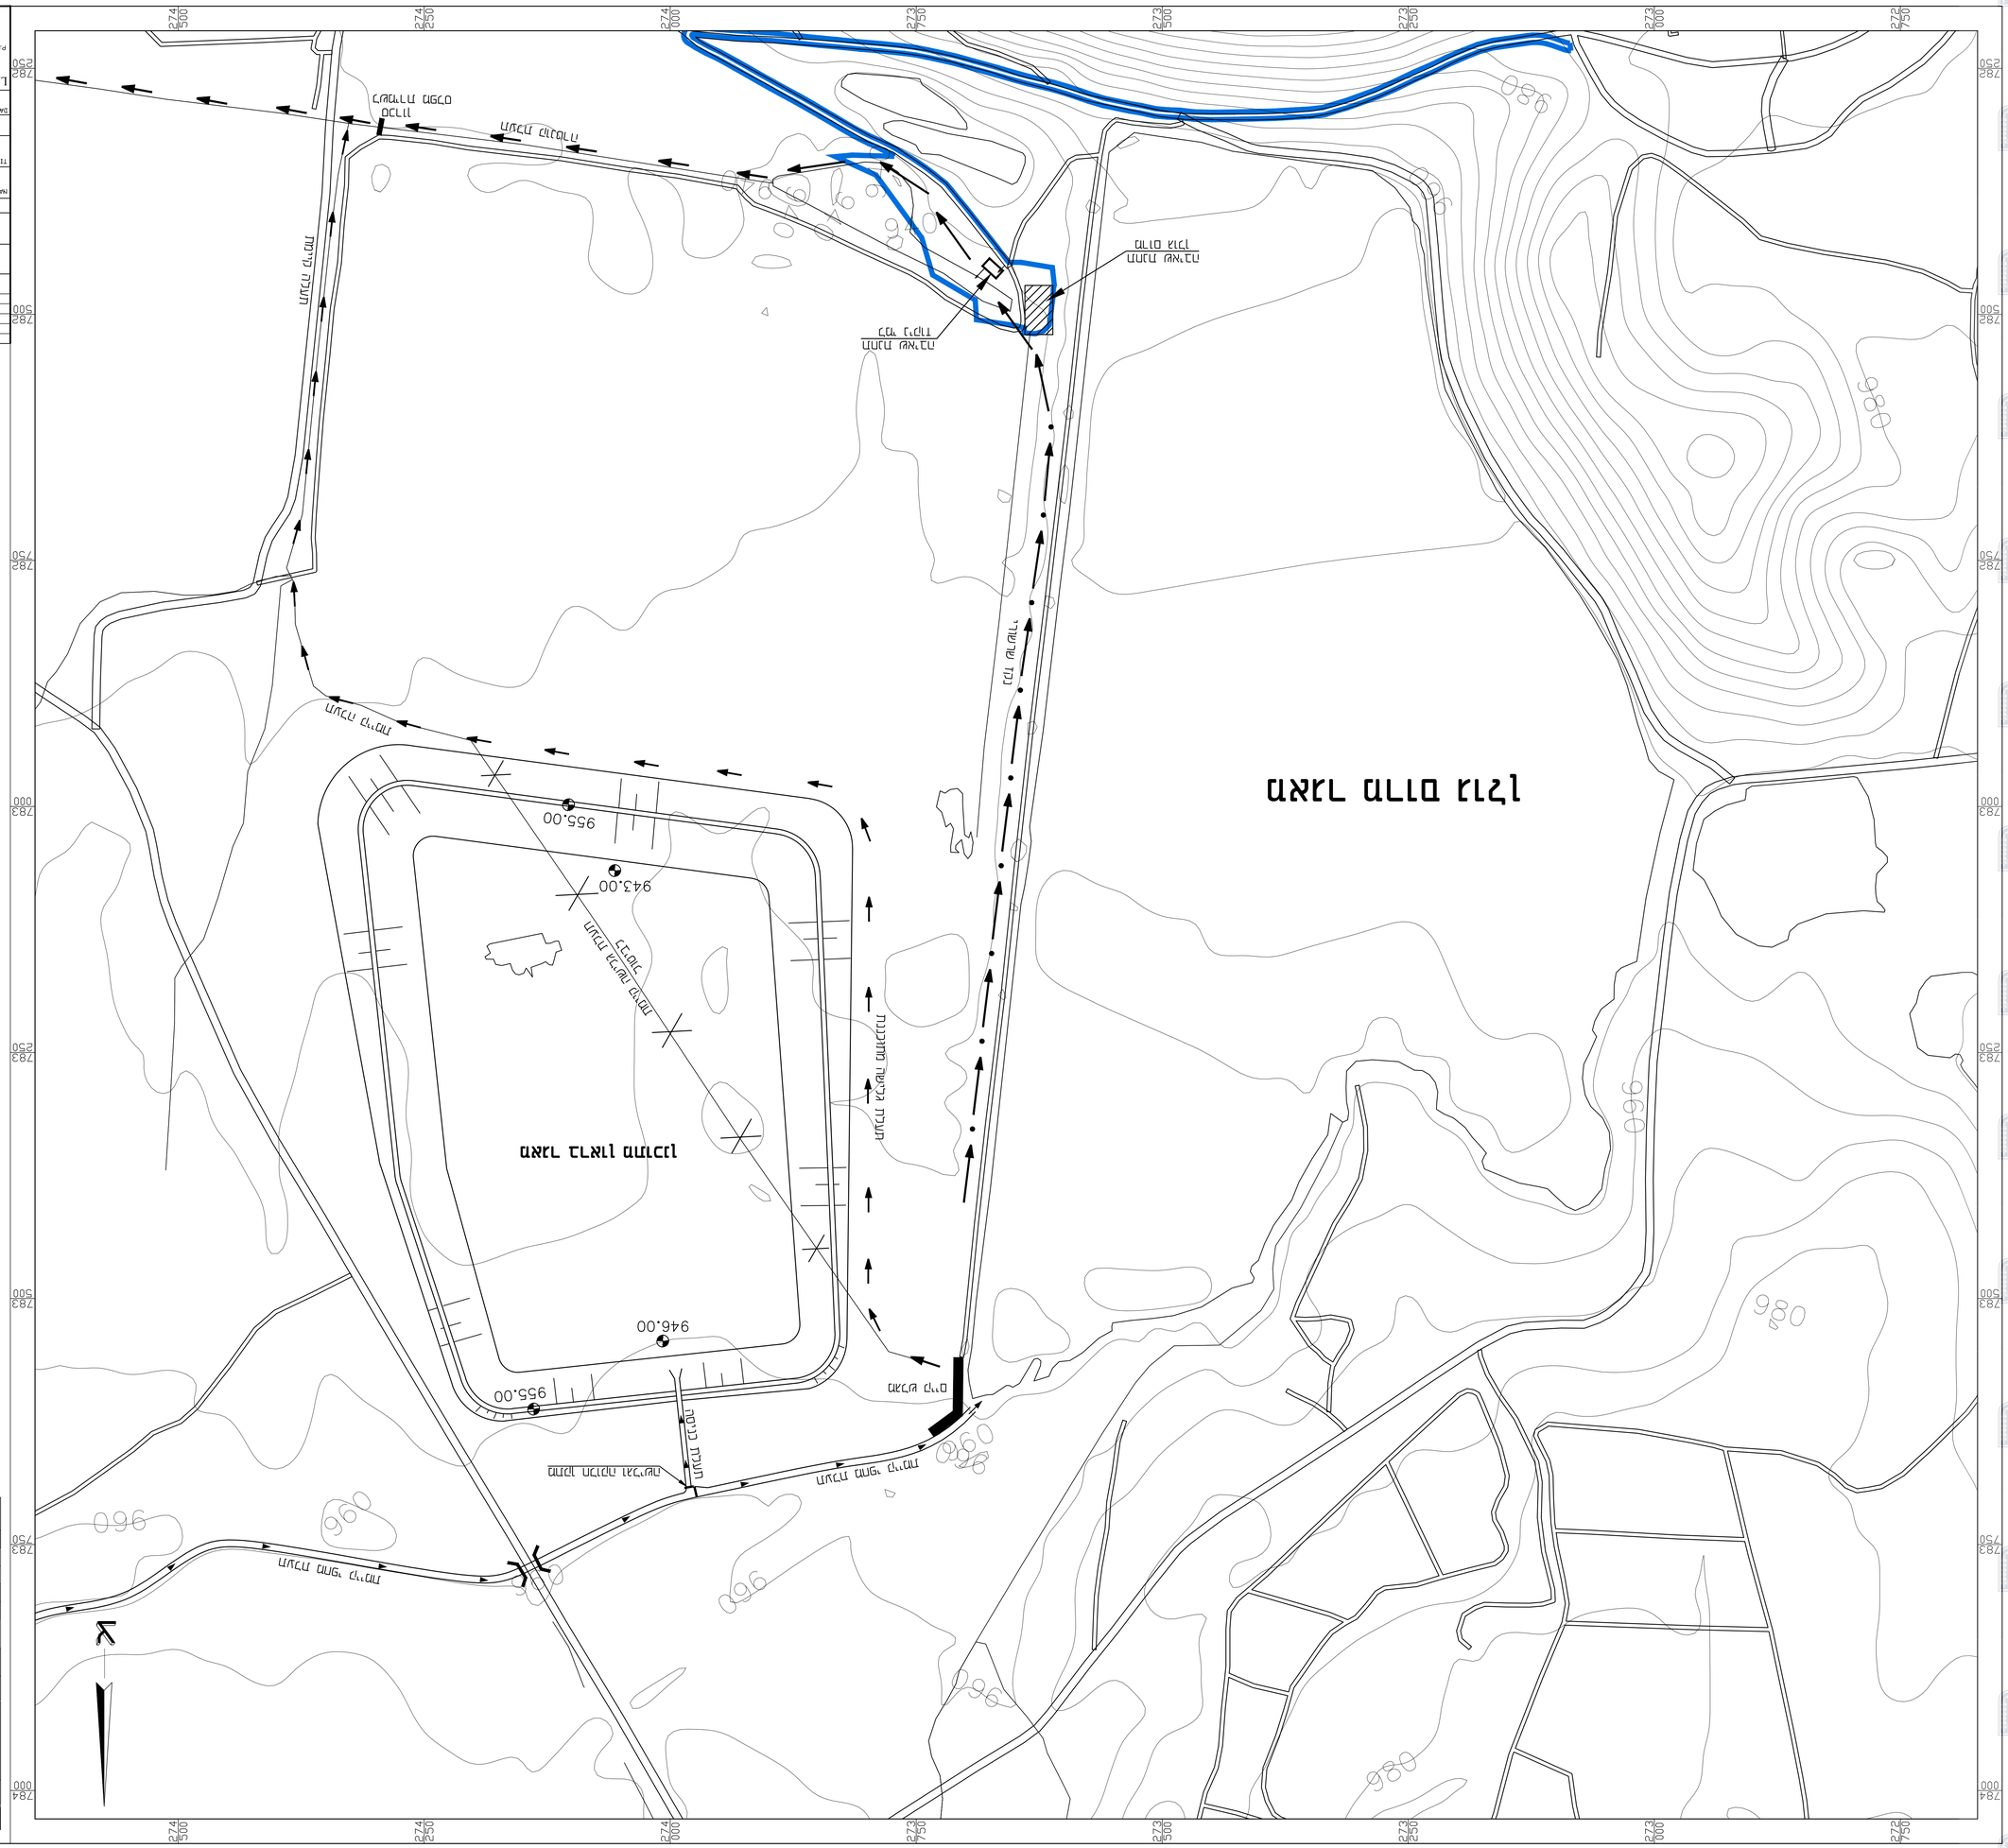

LAVI-NATIF CONSULTING ENGINEERS LTD.	09.2017
1:2500	02044/38


TITLE:

NAME:

☐	☐	☐

219-052608	23445\1-\2\1
1	1
12.03.2018	
1:2500	
	-
	-