


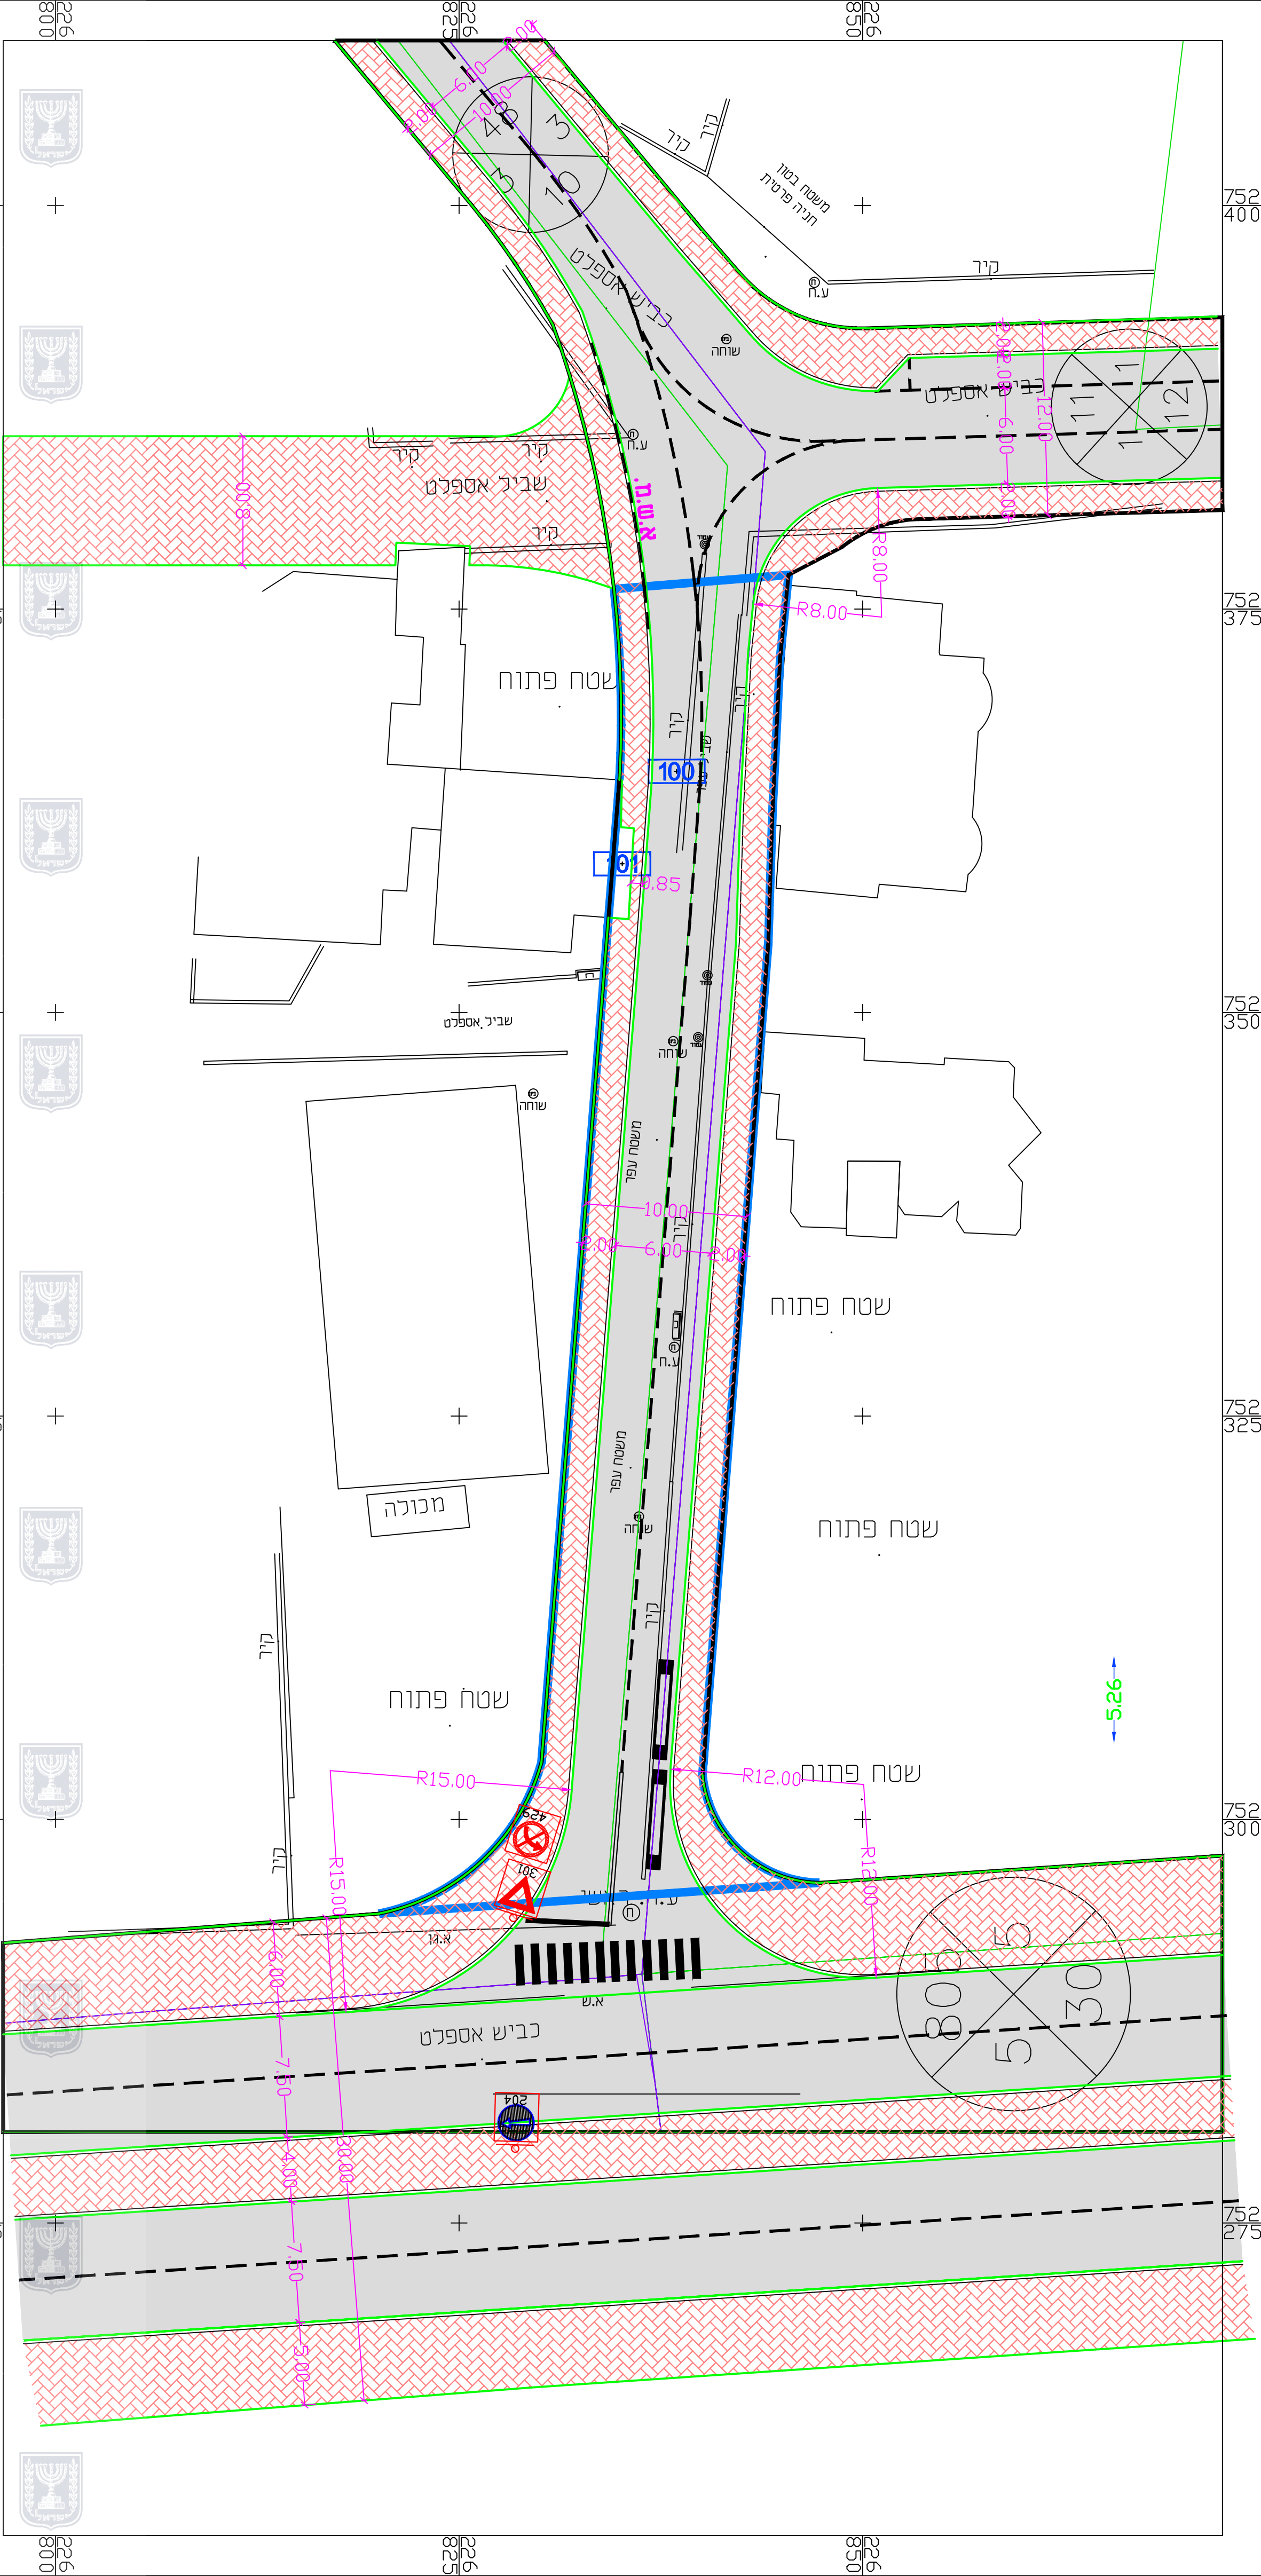

חוק התכנון והבניה, התשכ"ה - 965  
משרד האוצר - מחוז צפון  
הוועדה המחוזית החליטה ביום :  
12/09/2018  
לאשר את התוכנית  
25/03/2019  
תאריך יו"ר הוועדה המחוזית



חוק התכנון והבניה, התשכ"ה - 1965  
תכנית מפורטת

262-0338384


ביטול חלק מדרך מסי 150 מעל בית  
קיים בסכנין-ג\22543

נספח תנועה גליון 1 מתוך 1

| שם הנספח   | קני"מ |
|------------|-------|
| נספח תנועה | 1250  |
|            |       |
|            |       |

תאריך 22.06.2017

שמות וחתימות:
 
|              |        |                  |                                                                                       |
|--------------|--------|------------------|---------------------------------------------------------------------------------------|
| עורך התוכנית | שם:    | אינג' גסאן מזאוי | חתימה:                                                                                |
|              | תאגיד: | יועץ תנועה       |  |

| לעיון | לאישור | למכרז         | לביצוע |
|-------|--------|---------------|--------|
| שינוי | תאריך  | מחזור השינוי: |        |
|       |        |               |        |
|       |        |               |        |
|       |        |               |        |
|       |        |               |        |

|                                 |  |                                           |  |
|---------------------------------|--|-------------------------------------------|--|
| משרד אינג' גסאן מזאוי           |  |                                           |  |
| תכנון כבישים וייעוץ תנועה       |  |                                           |  |
| נצרת ת.ד. 8064-16000            |  | פקס. 04-6566475                           |  |
| טל 050-5589133                  |  |                                           |  |
| פרויקט:                         |  | תכנית מפורטת מס' 262-0338384              |  |
| הסדרי תנועה וחניה               |  | ביטול חלק מדרך מס' 150 מעל בית קיים בסכין |  |
| הוכן עבור: ועדה מקומית לב הגליל |  |                                           |  |
| תכנית מס':                      |  | ת.ד. 9717-tih                             |  |
| קני"מ:                          |  | 1:250                                     |  |
| תאריך תחילת עבודה:              |  | תאריך                                     |  |
| 06/2017                         |  | שם                                        |  |
|                                 |  | תכנון                                     |  |
|                                 |  | שרטוט                                     |  |
|                                 |  | אשר                                       |  |