חוק התכנון והבניה, התשכ"ה - 1965
משרד הפנים - מחוז עזה
הוועדה המחוזית לתכנון ובנייה
24/07/2017
המקיף את התכנית
23/06/2018
תאריך
ילדי הוועדה המחוזית

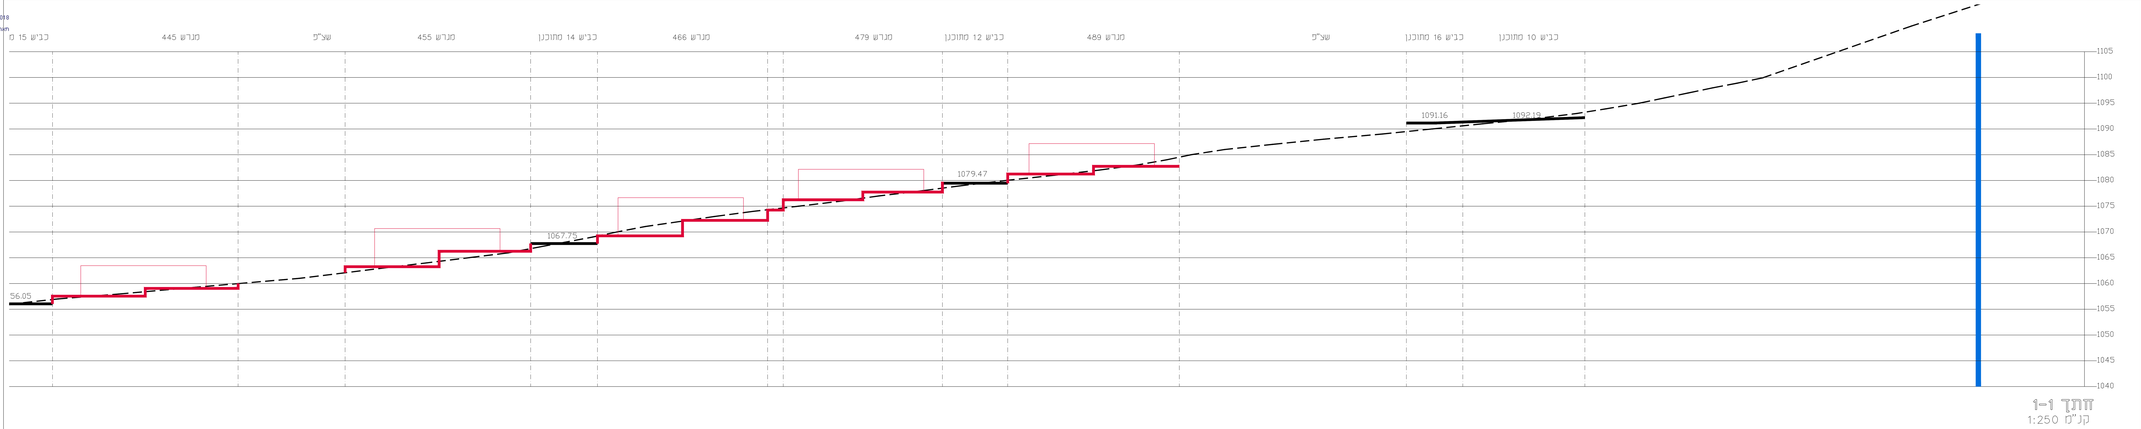

חתך 1-1
קנ"מ 1:250

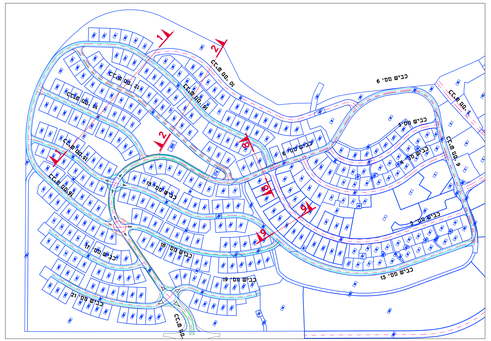

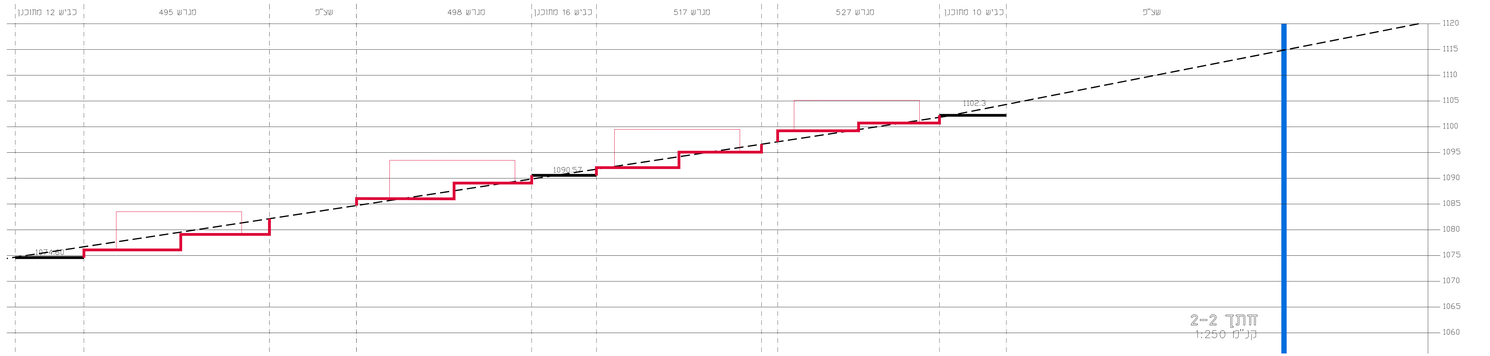

חתך 2-2
קנ"מ 1:250

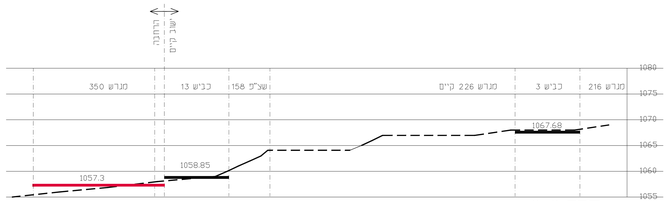

חתך 9-9
קנ"מ 1:250

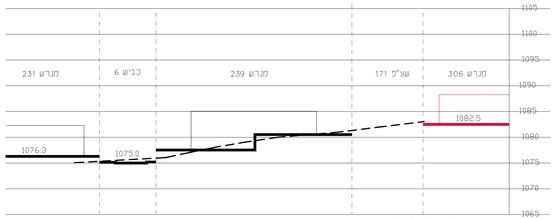

חתך 8-8
קנ"מ 1:250

נספח נופי

נספח לתכנית מס' 219-0387928

מושב אודם

גליון 2 מתוך 5

תחולה	מנחה
תיאור	אזור הרחבה
תאריך עריכת הנספח	02/06/2016
תרשימים נוספים	**קנ"מ**
חתכים טיפוסיים 1-2	1:250

שמות וחתימות:

עורך הנספח	שם	רוחי ארני	חתימה:
	תאגיד	ארני אדריכלות נוף	