

חוק התכנון והבנייה, התשכ"ה - 1965  
נספח התחבורה אל מצב קיים


204-0284539

**סורבינות רוז  
עין חרוד**


נספח התחבורה אל מצב קיים  
גליון 4 מתוך 5

מחזור	צפון
מרחב תכנון מקומי	הגלובע
רשות מקומית	הגלובע
ישוב	עין חרוד
תאריך	02.05.2018
שם התרשים	קנימ
צומת חיבור אל דרך 716	1500
תכנית סביבה	150.000

שמות וחתימות:	עורך התכנית
דב בלוי	ד"ר חיים
האגודה	המנהל
ד"ר חיים	ד"ר חיים

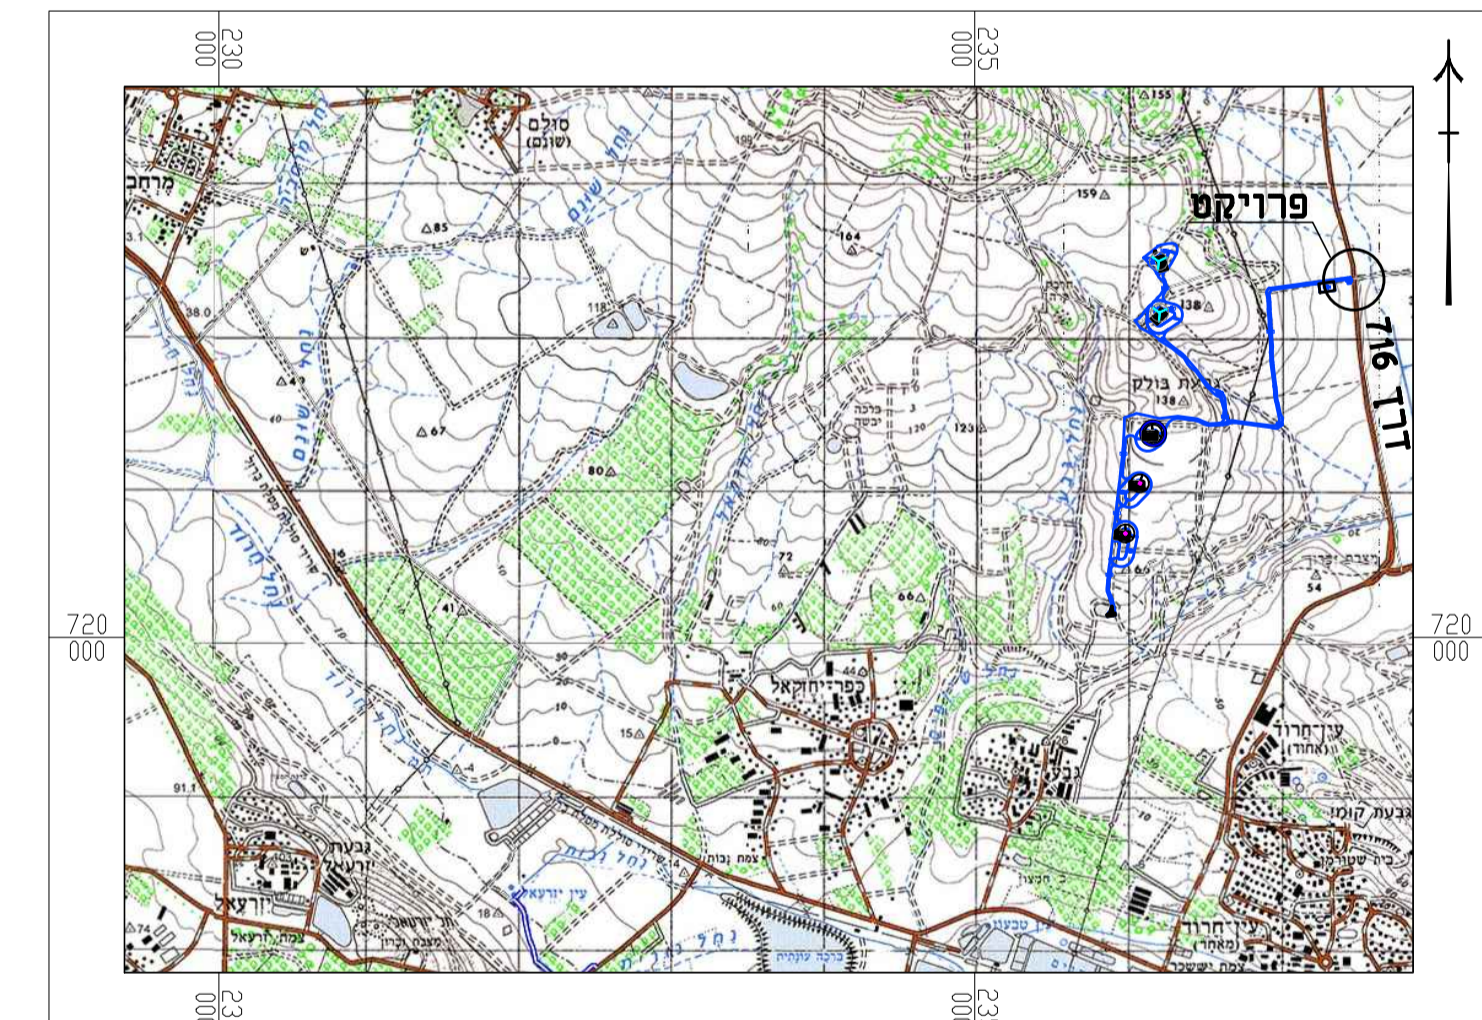

תכנית סביבה  
קנימ 1: 50,000

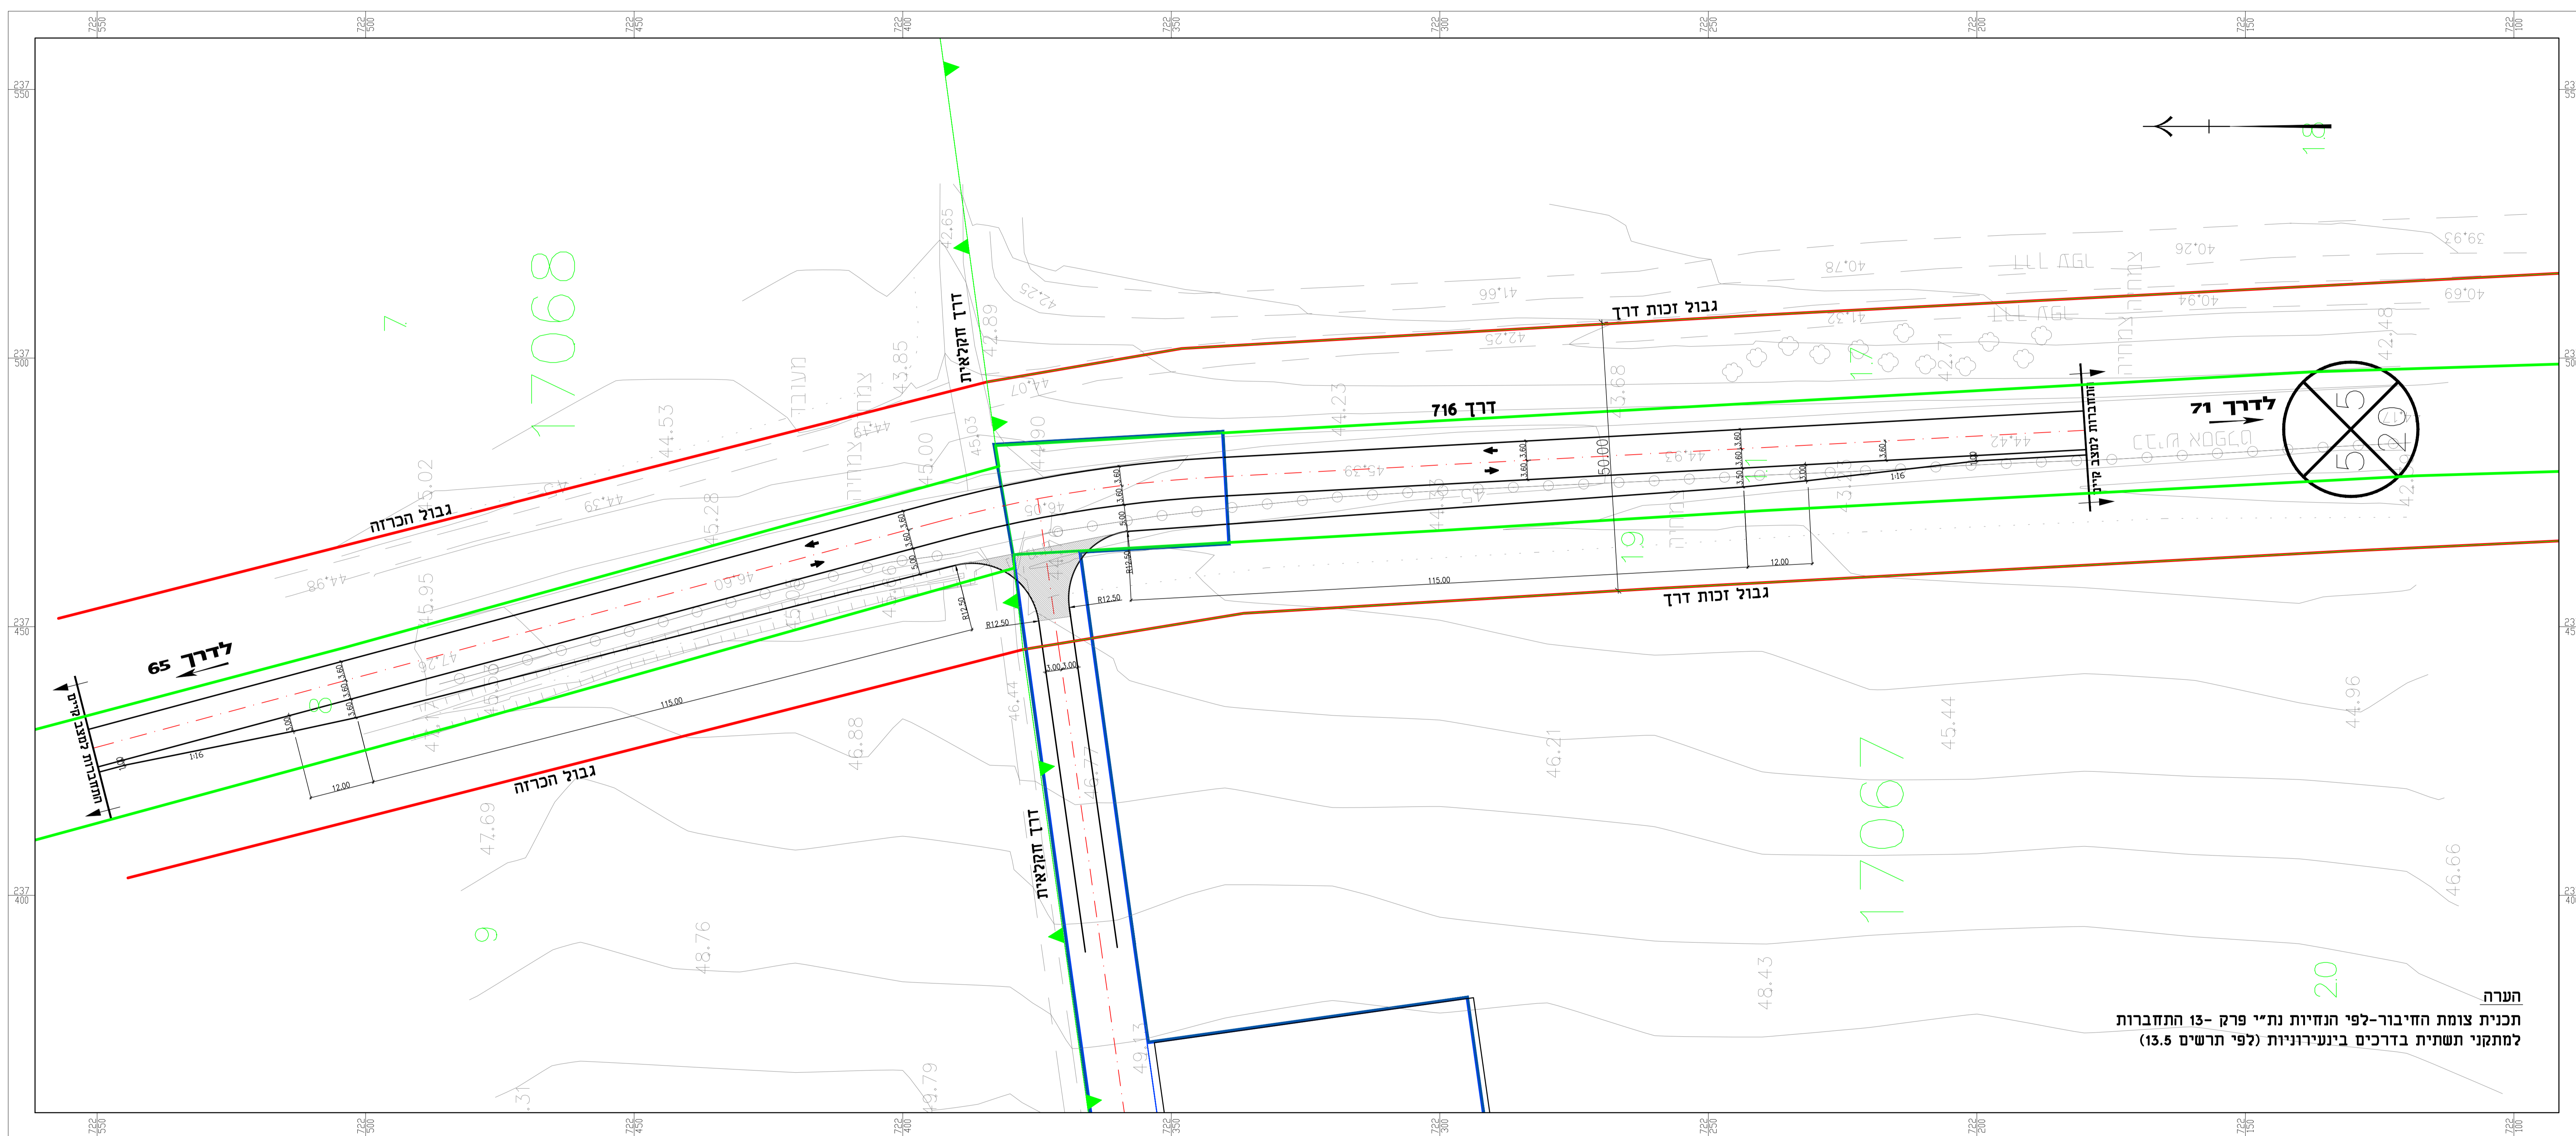

הערה  
תכנית צומת החיבור-לפי הנחיות נתיי פרק 13- התחבורה  
למתקני תשתית בדרכים בינעירונית (לפי תרשים 13.5)