


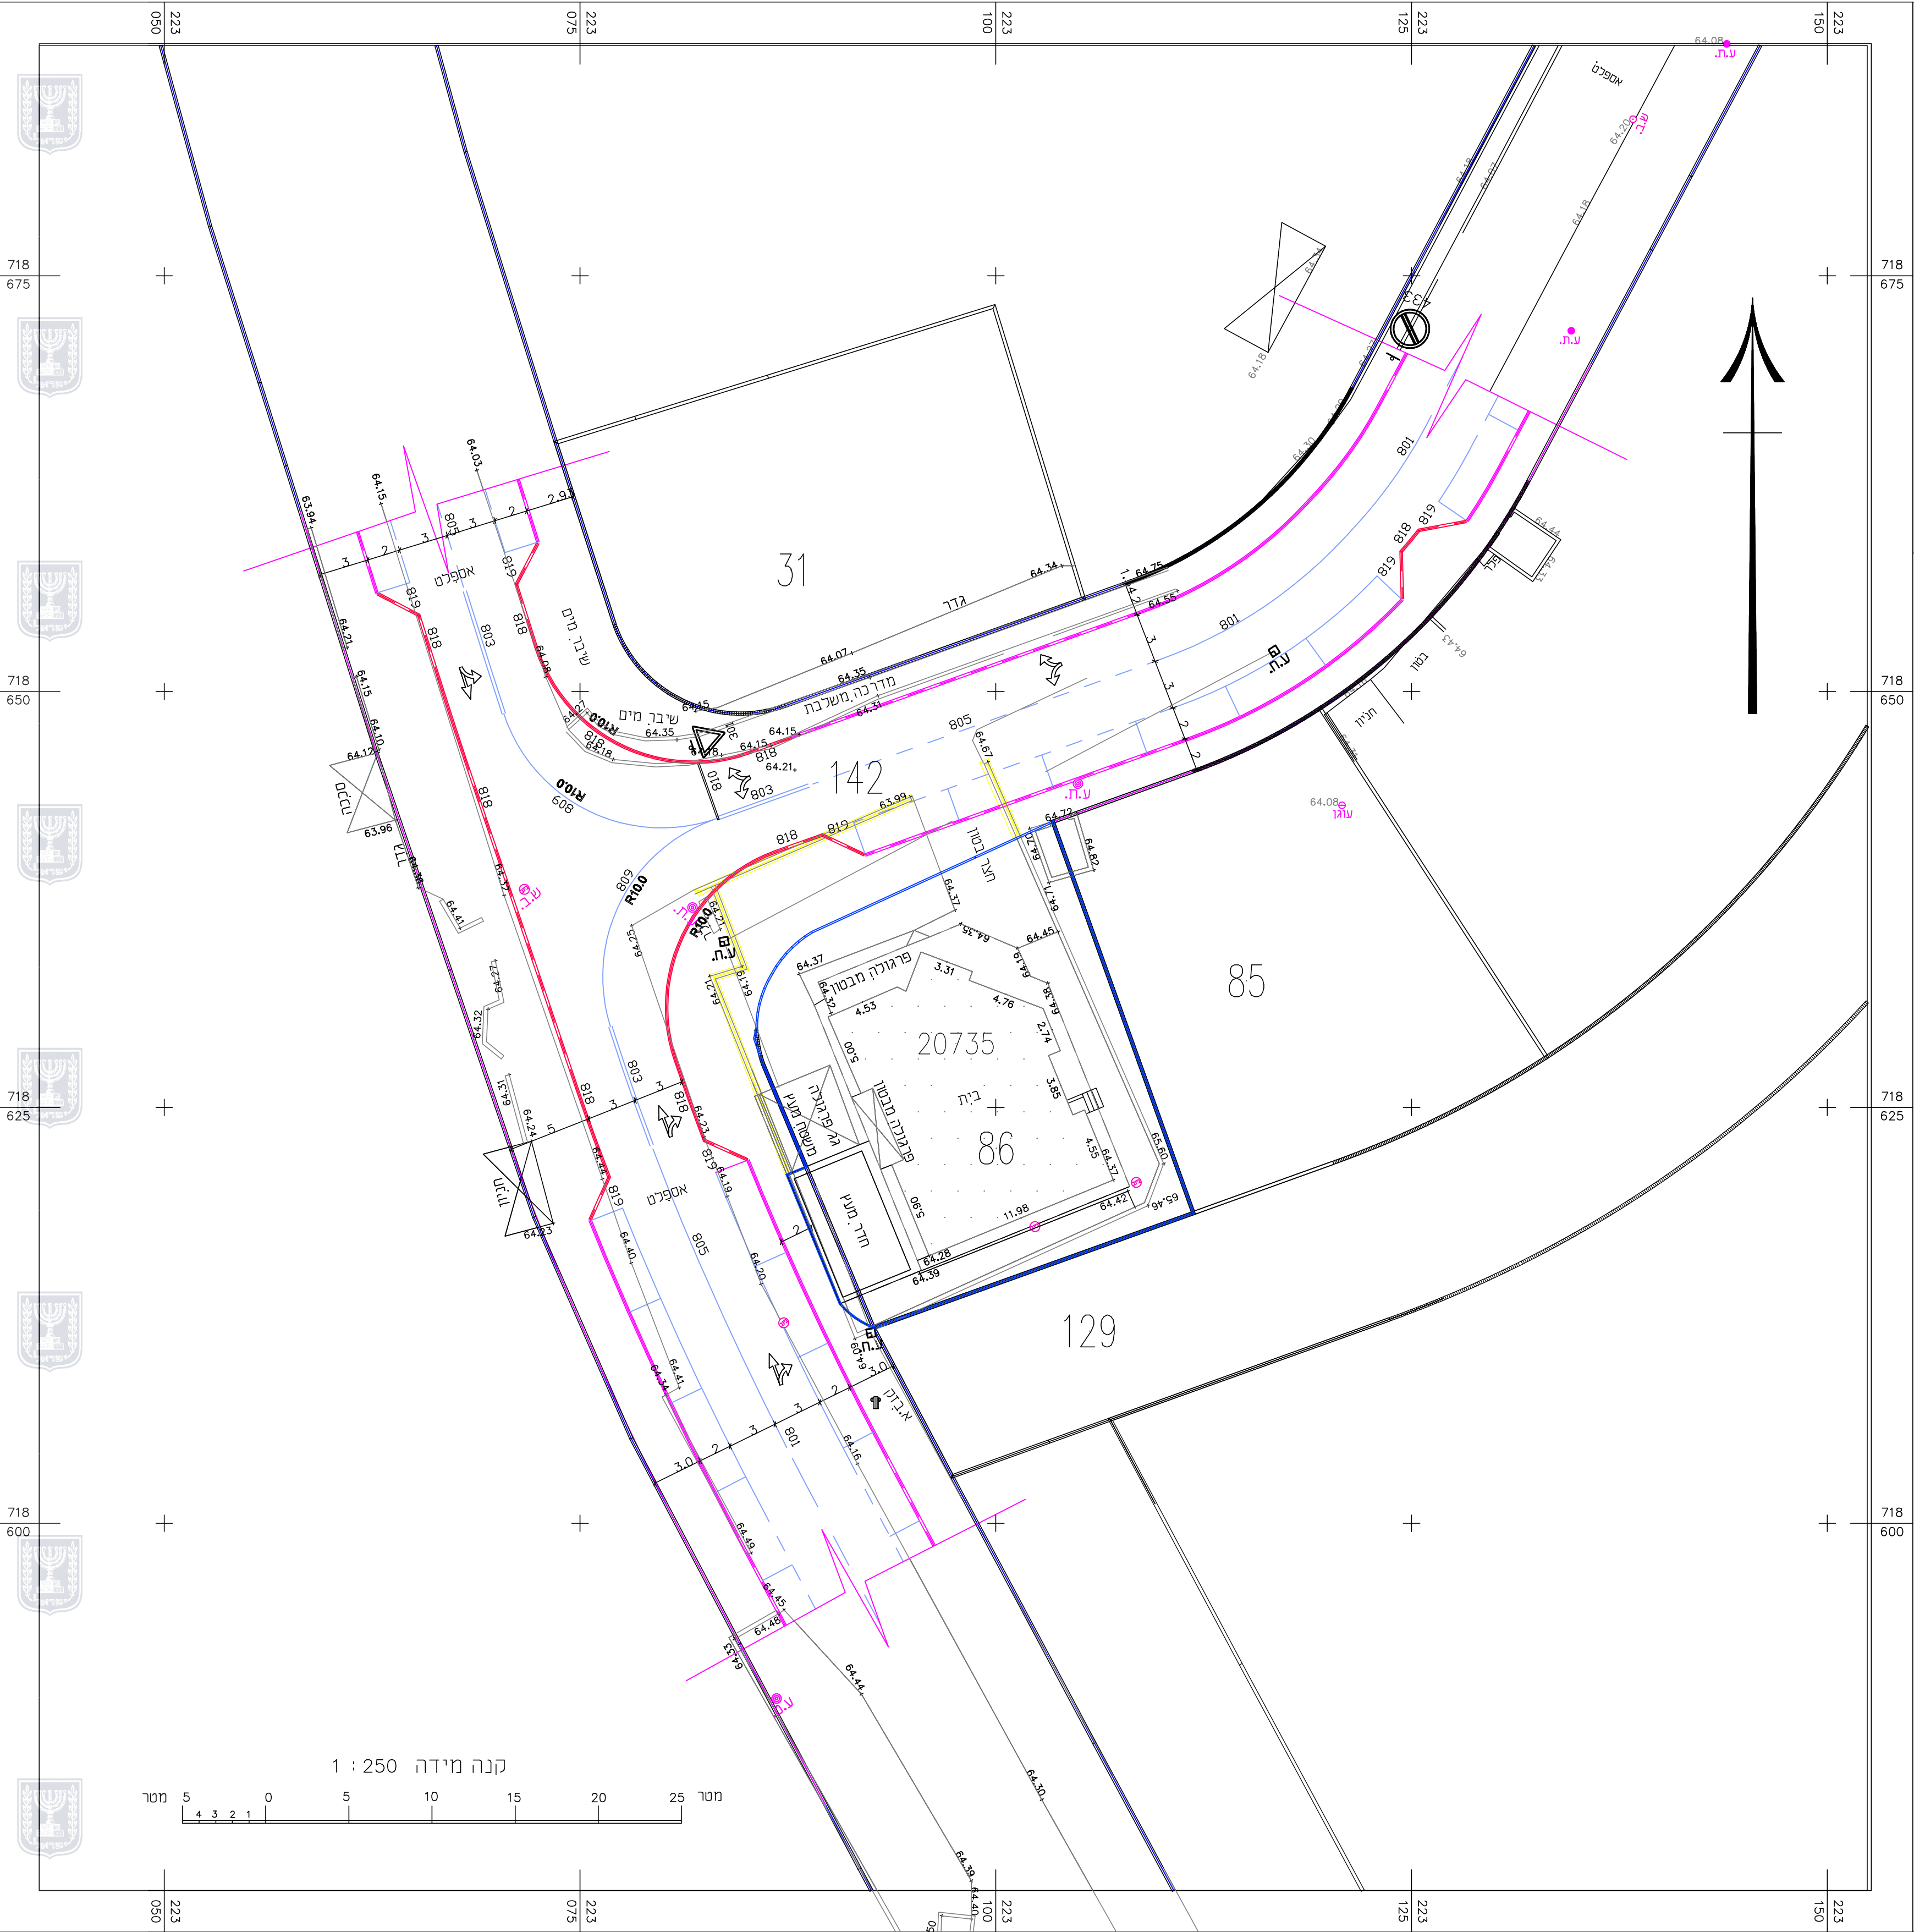

נספח תנועה	
תכנית מספר 204-0435842	
שם התכנית	
איחוד וחלוקה בהסכמה ושינוי קווי בנין-מרכז אומן	
נספח לתכנית	גליון מתוך
תחילה	מחייב
תיאור תאריך עריכת הנספח	15-4-2018
רשימת התרשימים	קני"מ 1:250
שם תרשים	
שם תרשים	
שם תרשים	
שם תרשים	
שמות וחתימות:	
עורך הנספח	מיס"ח עבד אלראק
	ע.ח.ג. שירותים תדריים