חוק התכנון והבנייה, התשכ"ה- 1965
תכנית מפורטת

מס' 257-0359067

חלוקה בהסכמת הבעלים ושינוי בהוראות בניה
רמת ישי

תשריט חלוקה	גיליון 1 מתוך 1
מחוז	צפון
מרחב תכנון מקומי	מבוא עמקים
רשות מקומית	רמת ישי
ישוב	רמת ישי
תכנית בסמכות	מקומית
איחוד וחלוקה	איחוד וחלוקה ללא הסכמה
היתרים או הרשאות	תכנית שמכוחה ניתן להוציא היתרים או הרשאות
מונה תדפיס התשריט	
מועד הפקה	10/12/2018 20/06/2019 04/11/2019
מהדורה	2
שטח התכנית	2.637 דונם
קנה מידה	1:250
אישורים	

שמות וחתימות*

מגיש התכנית	גל מגלי	חתימה:
מגיש התכנית	אנדרן אמה	חתימה:
עורך ראשי	מוחמד בסול	חתימה:
יזם	גל מגלי	חתימה:
יזם	אנדרן אמה	חתימה:

בעלי ענין בקרקע*

בעלים	גל מגלי	חתימה:
בעלים	אנדרן אמה	חתימה:
בעלים	ואחרים	חתימה:

*כמפורט בהוראות\הודעה

טבלת גושים וחלקות*

מספר גוש	חלק\כל הגוש	מספרי חלקות בשלמותן	מספרי חלקות בחלקן
11184	חלק		3

*לפירוט נוסף יש לפנות להוראות התכנית

הריני מצהיר בזאת כי מדידת המפה הטופוגרפית/המצבית המהווה רקע לתכנית זו נערכה על ידי ביום: 12/10/2018 והיא הוכנה לפי הוראות נוהל מבא"ת ובהתאם להוראות החוק ולתקנות המודדים שבתוקף. דיוק הקו הכחול והקדסטר:

שם המודד	מספר רשיון	חתימה	תאריך

מחוז : הצפון
נפה : יזרעאל
מקום : רמת ישי
גוש : 11184
חלקה : 3
שטח : 2475 מ"ר

הוכן עבור :

חלוקה . 1

ת.ב.ע./ת.ש.צ.	מספרי החלקות ארעי	סופי	השטחים בדונם מטר	שם	ת.ז.
10	1		0. 529	הוכהויזר אייל הובהויזר לורי	57212987 67831289
15	2		0. 976	גל מגלי	057768038
20	3		0. 570	אנדרן אמה	071524136
25	4		0. 400	משעלי גולן נסים טוכמכר משעלי הילה	058005919 057805855
		(3)	2. 475		

3993-Halaka-24-04-16

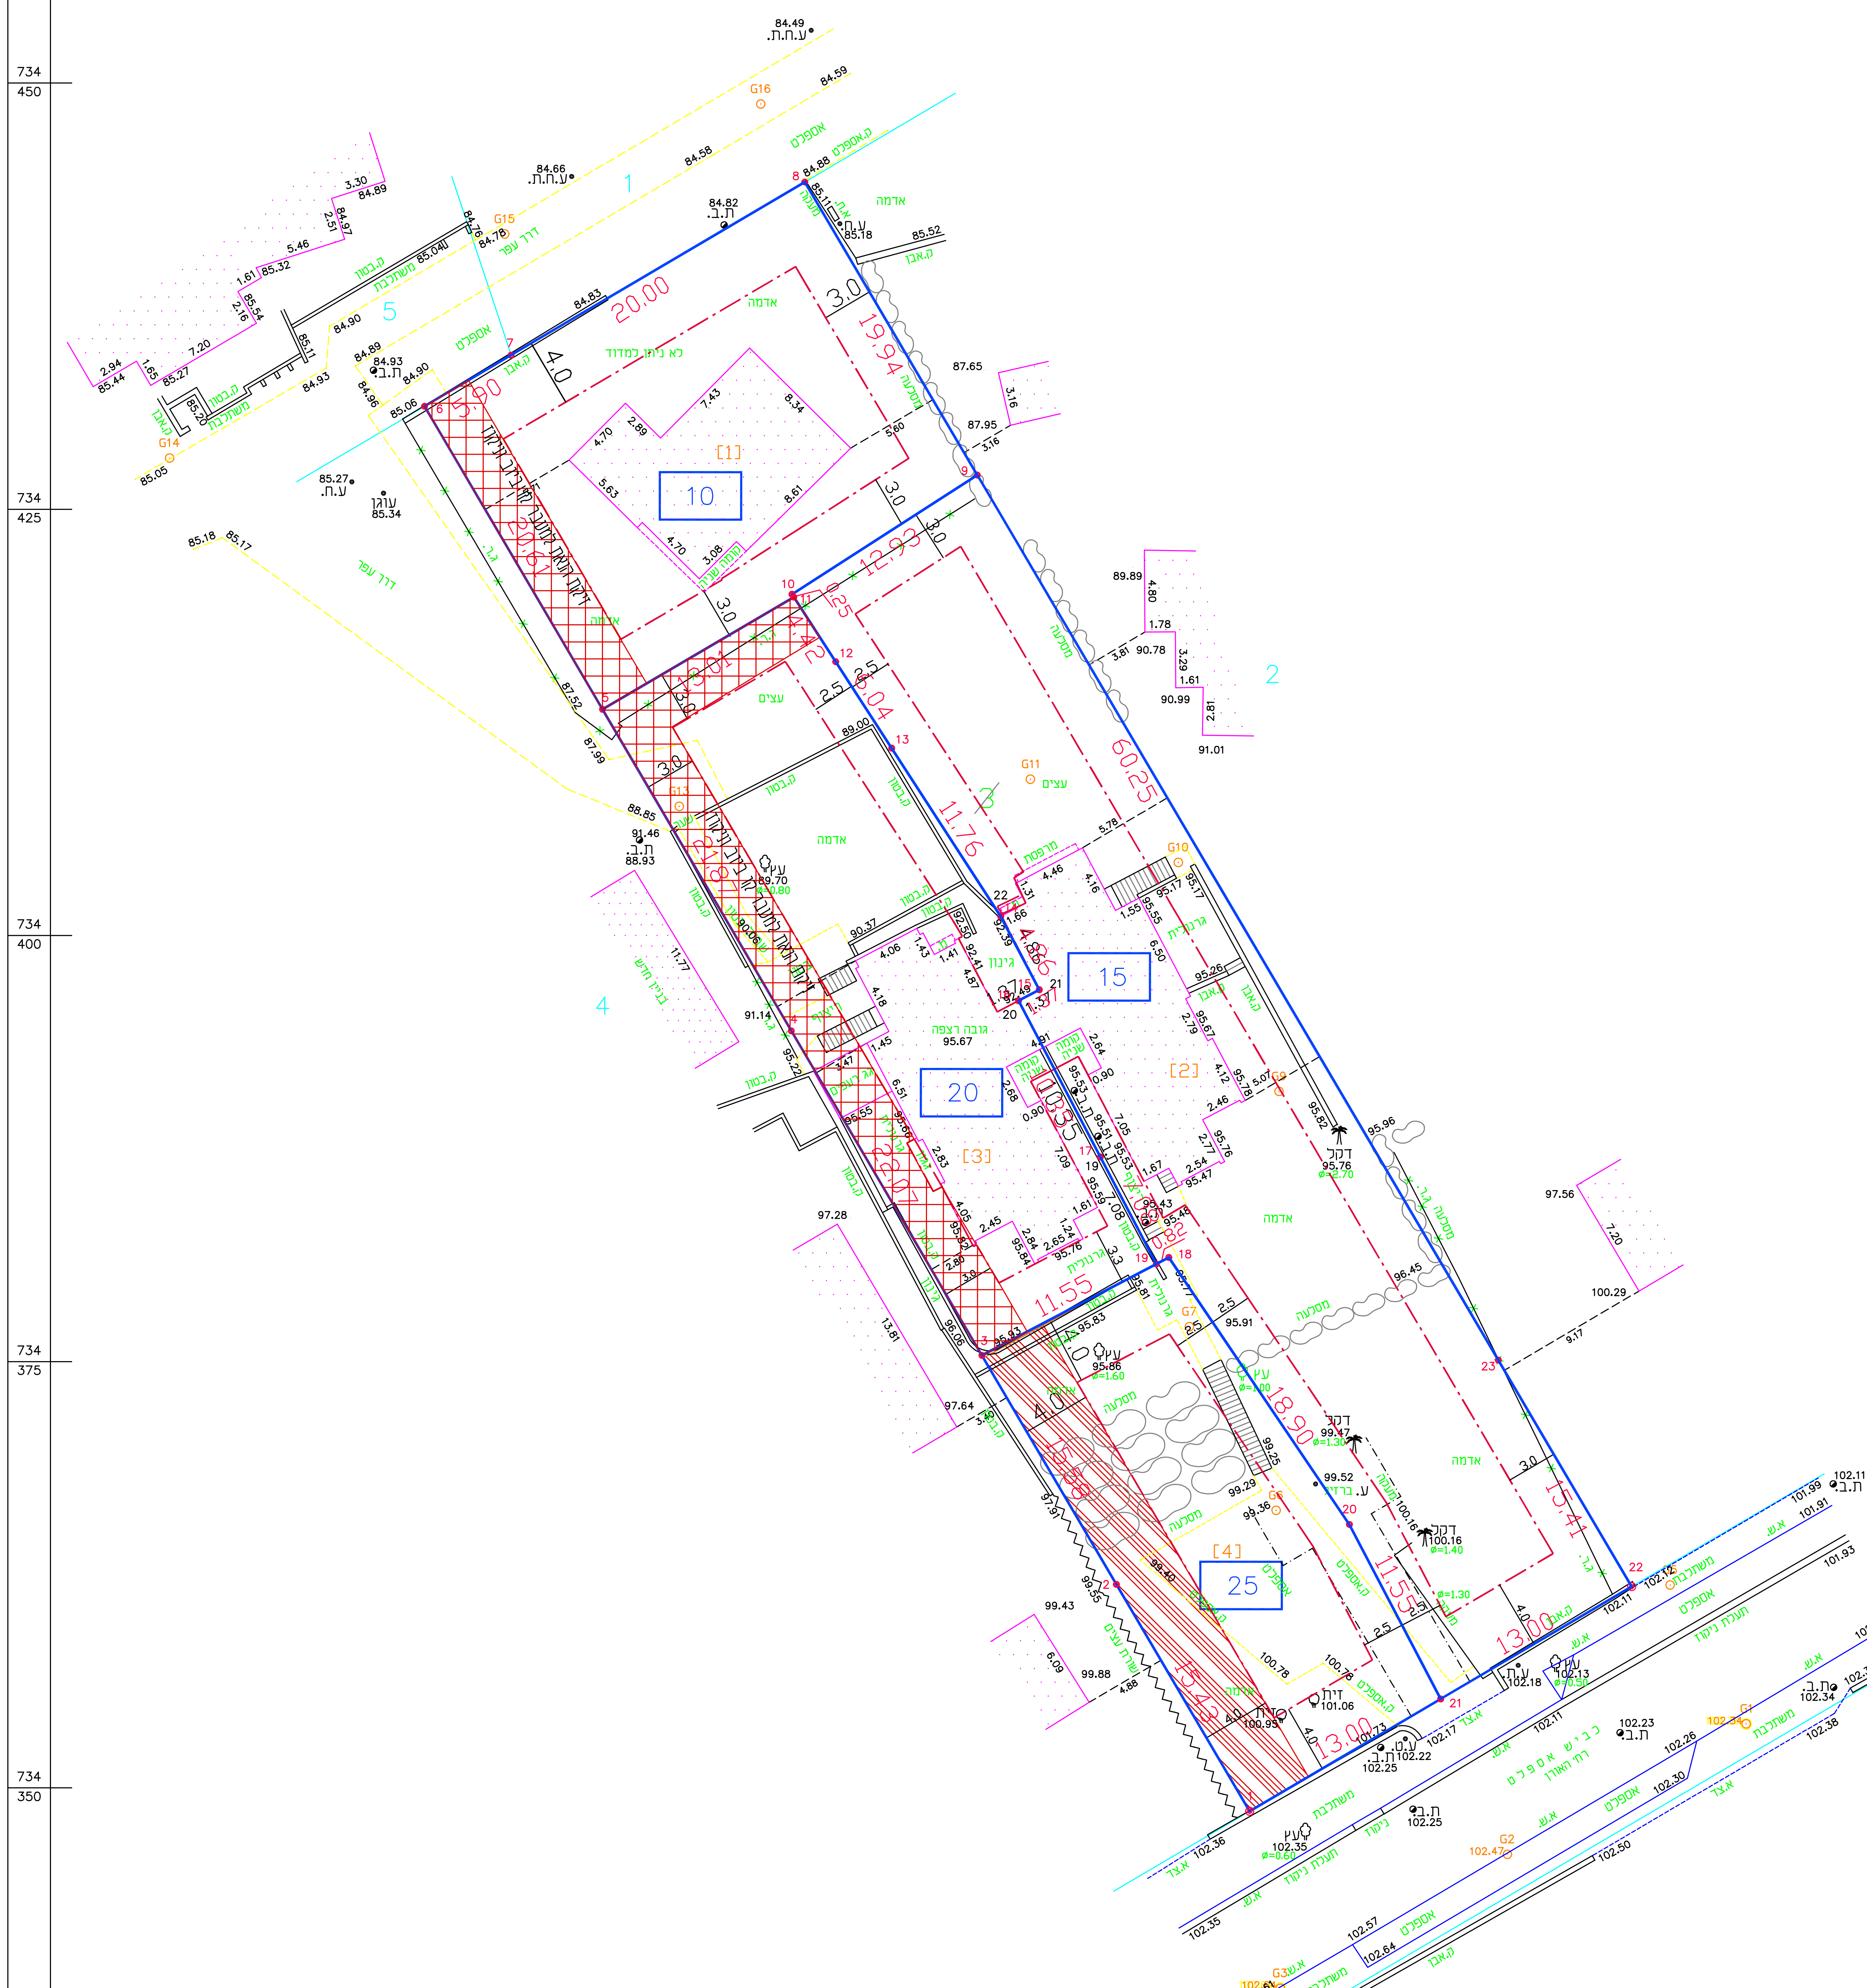

קנה מידה 1 : 250

מטר 5 4 3 2 1 0 5 10 15 20 25 מטר

הערות :
1) התכנית מבוססת על גוש רשום מס' 11184 .
2) המדידה קשורה לרשת קואורדינטות ארצית .

תרשים סביבה 1:5000

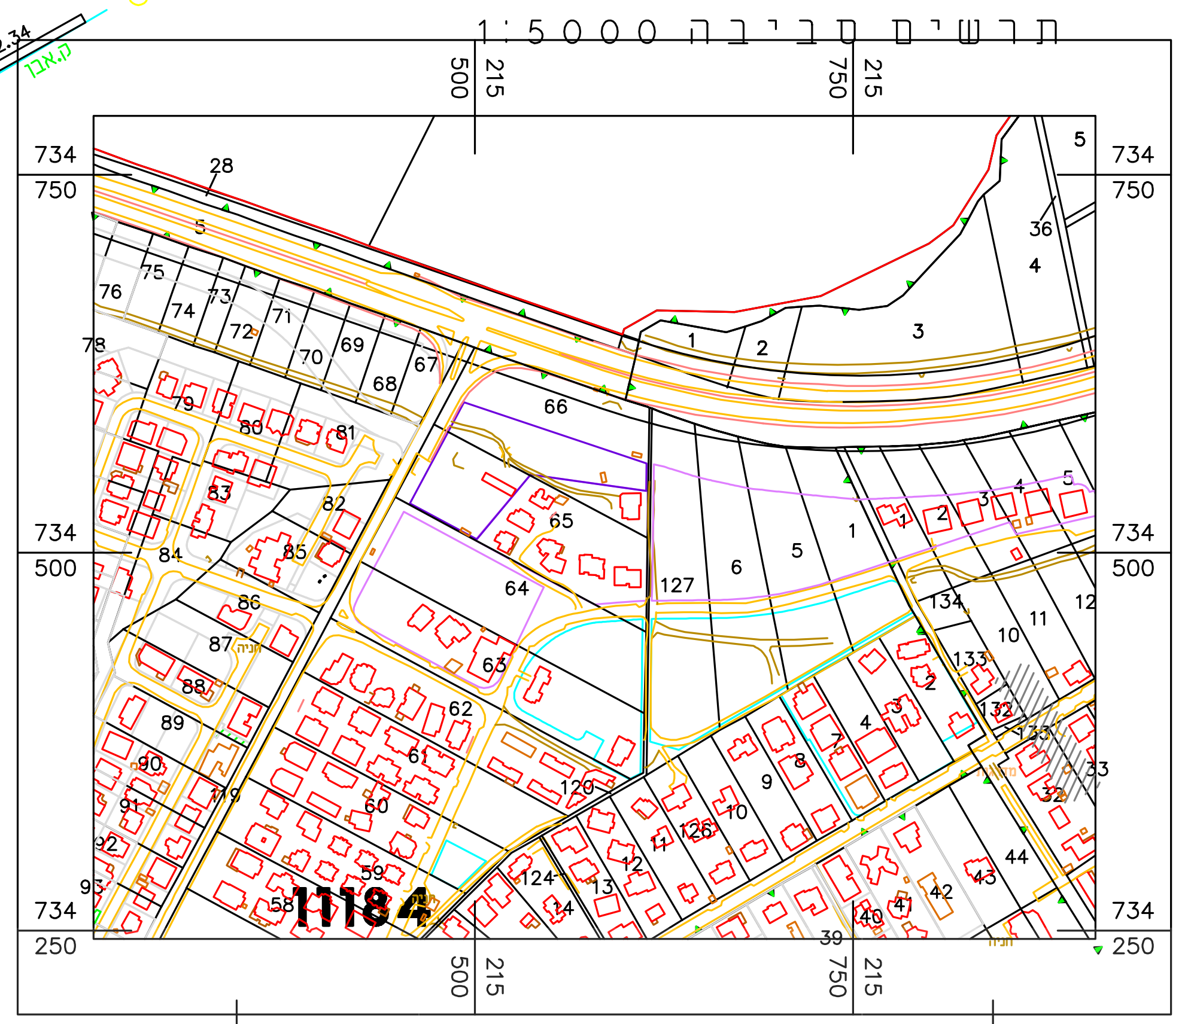

אני מאשר כי מפה זו היא העתק נכון של המפה המצבית שהכנתי
על סמך מדידה שהסתיימה ביום 01 בחודש אוגוסט שנת 2015
וכי כל הפרטים שצוינו במפה הם מדויקים ודרגתם היא ....
המפה בוצעה בהתאם לתקנות המודדים (מדידה ומיפוי), התשנ"ח-1998.

תאריך	שם המודד ומענו	מס' רשיון	חתימה
12/10/2018	רמזי קעואר , אלמותנבי 22 חיפה 052-2352708		רמזי קעואר מודד מוסמך 883

תכנית 257-0359067 07/11/2019 18:12:53 נספח חלוקה ורישום