
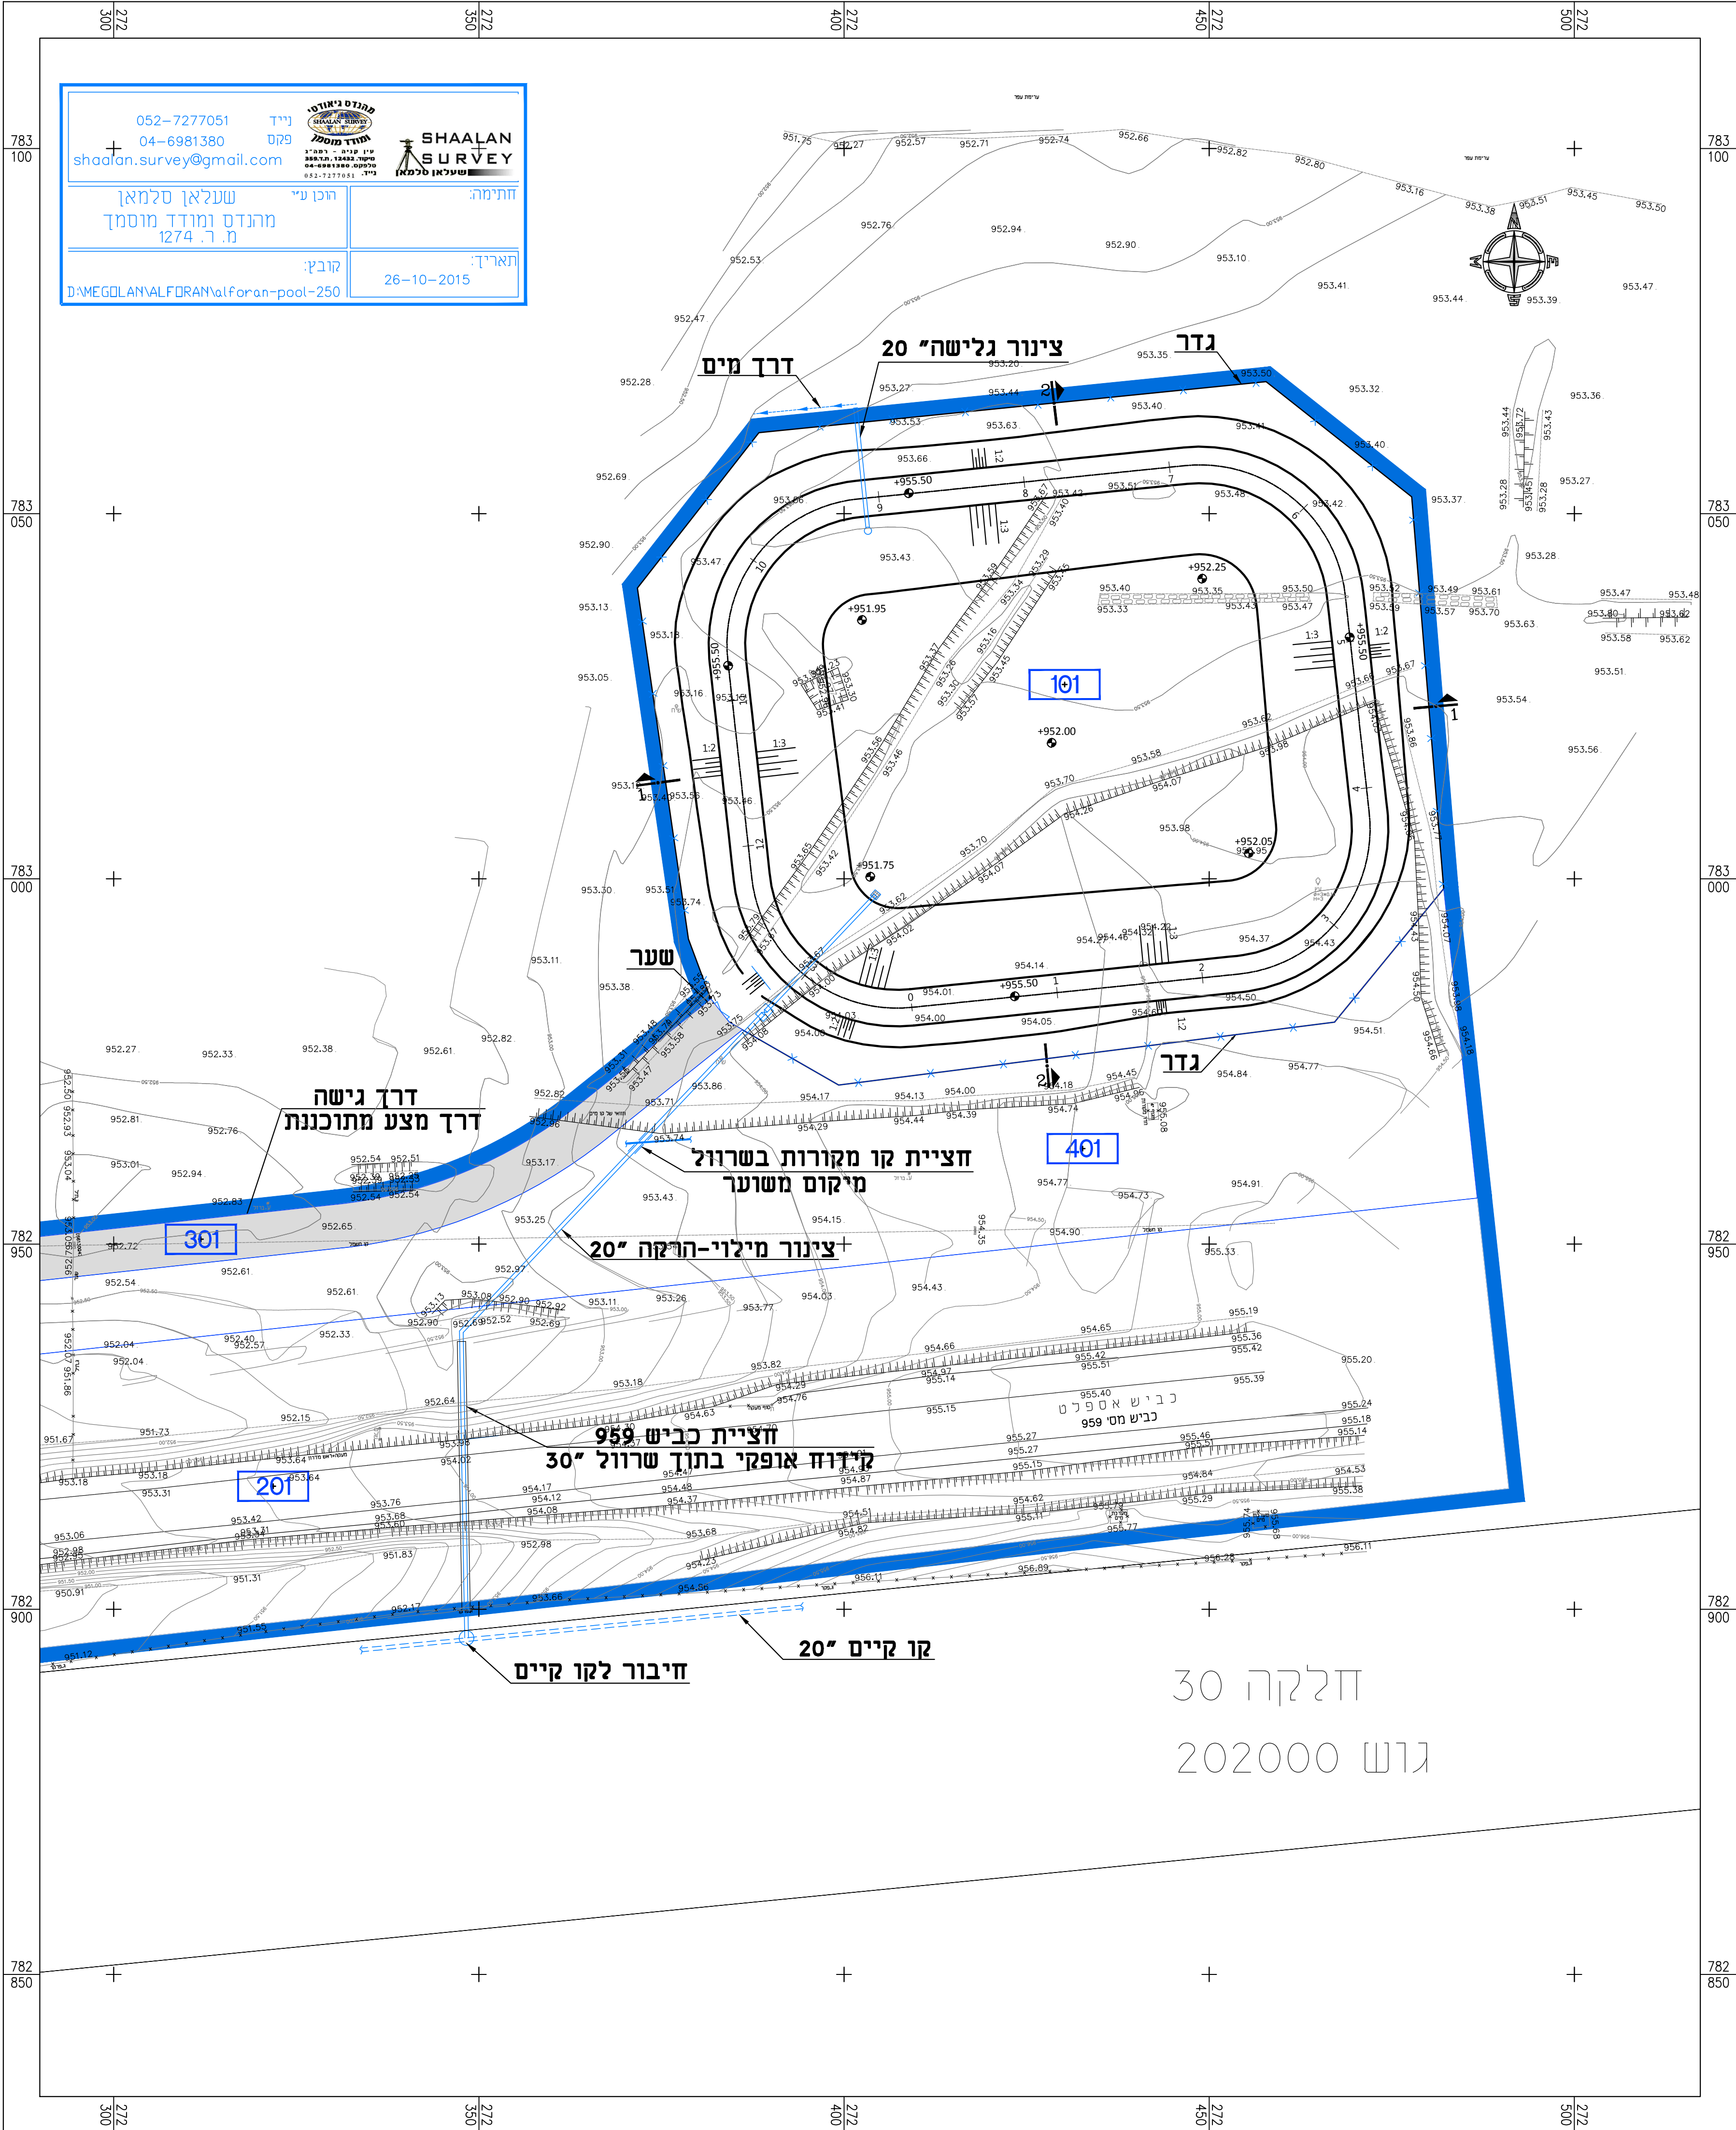


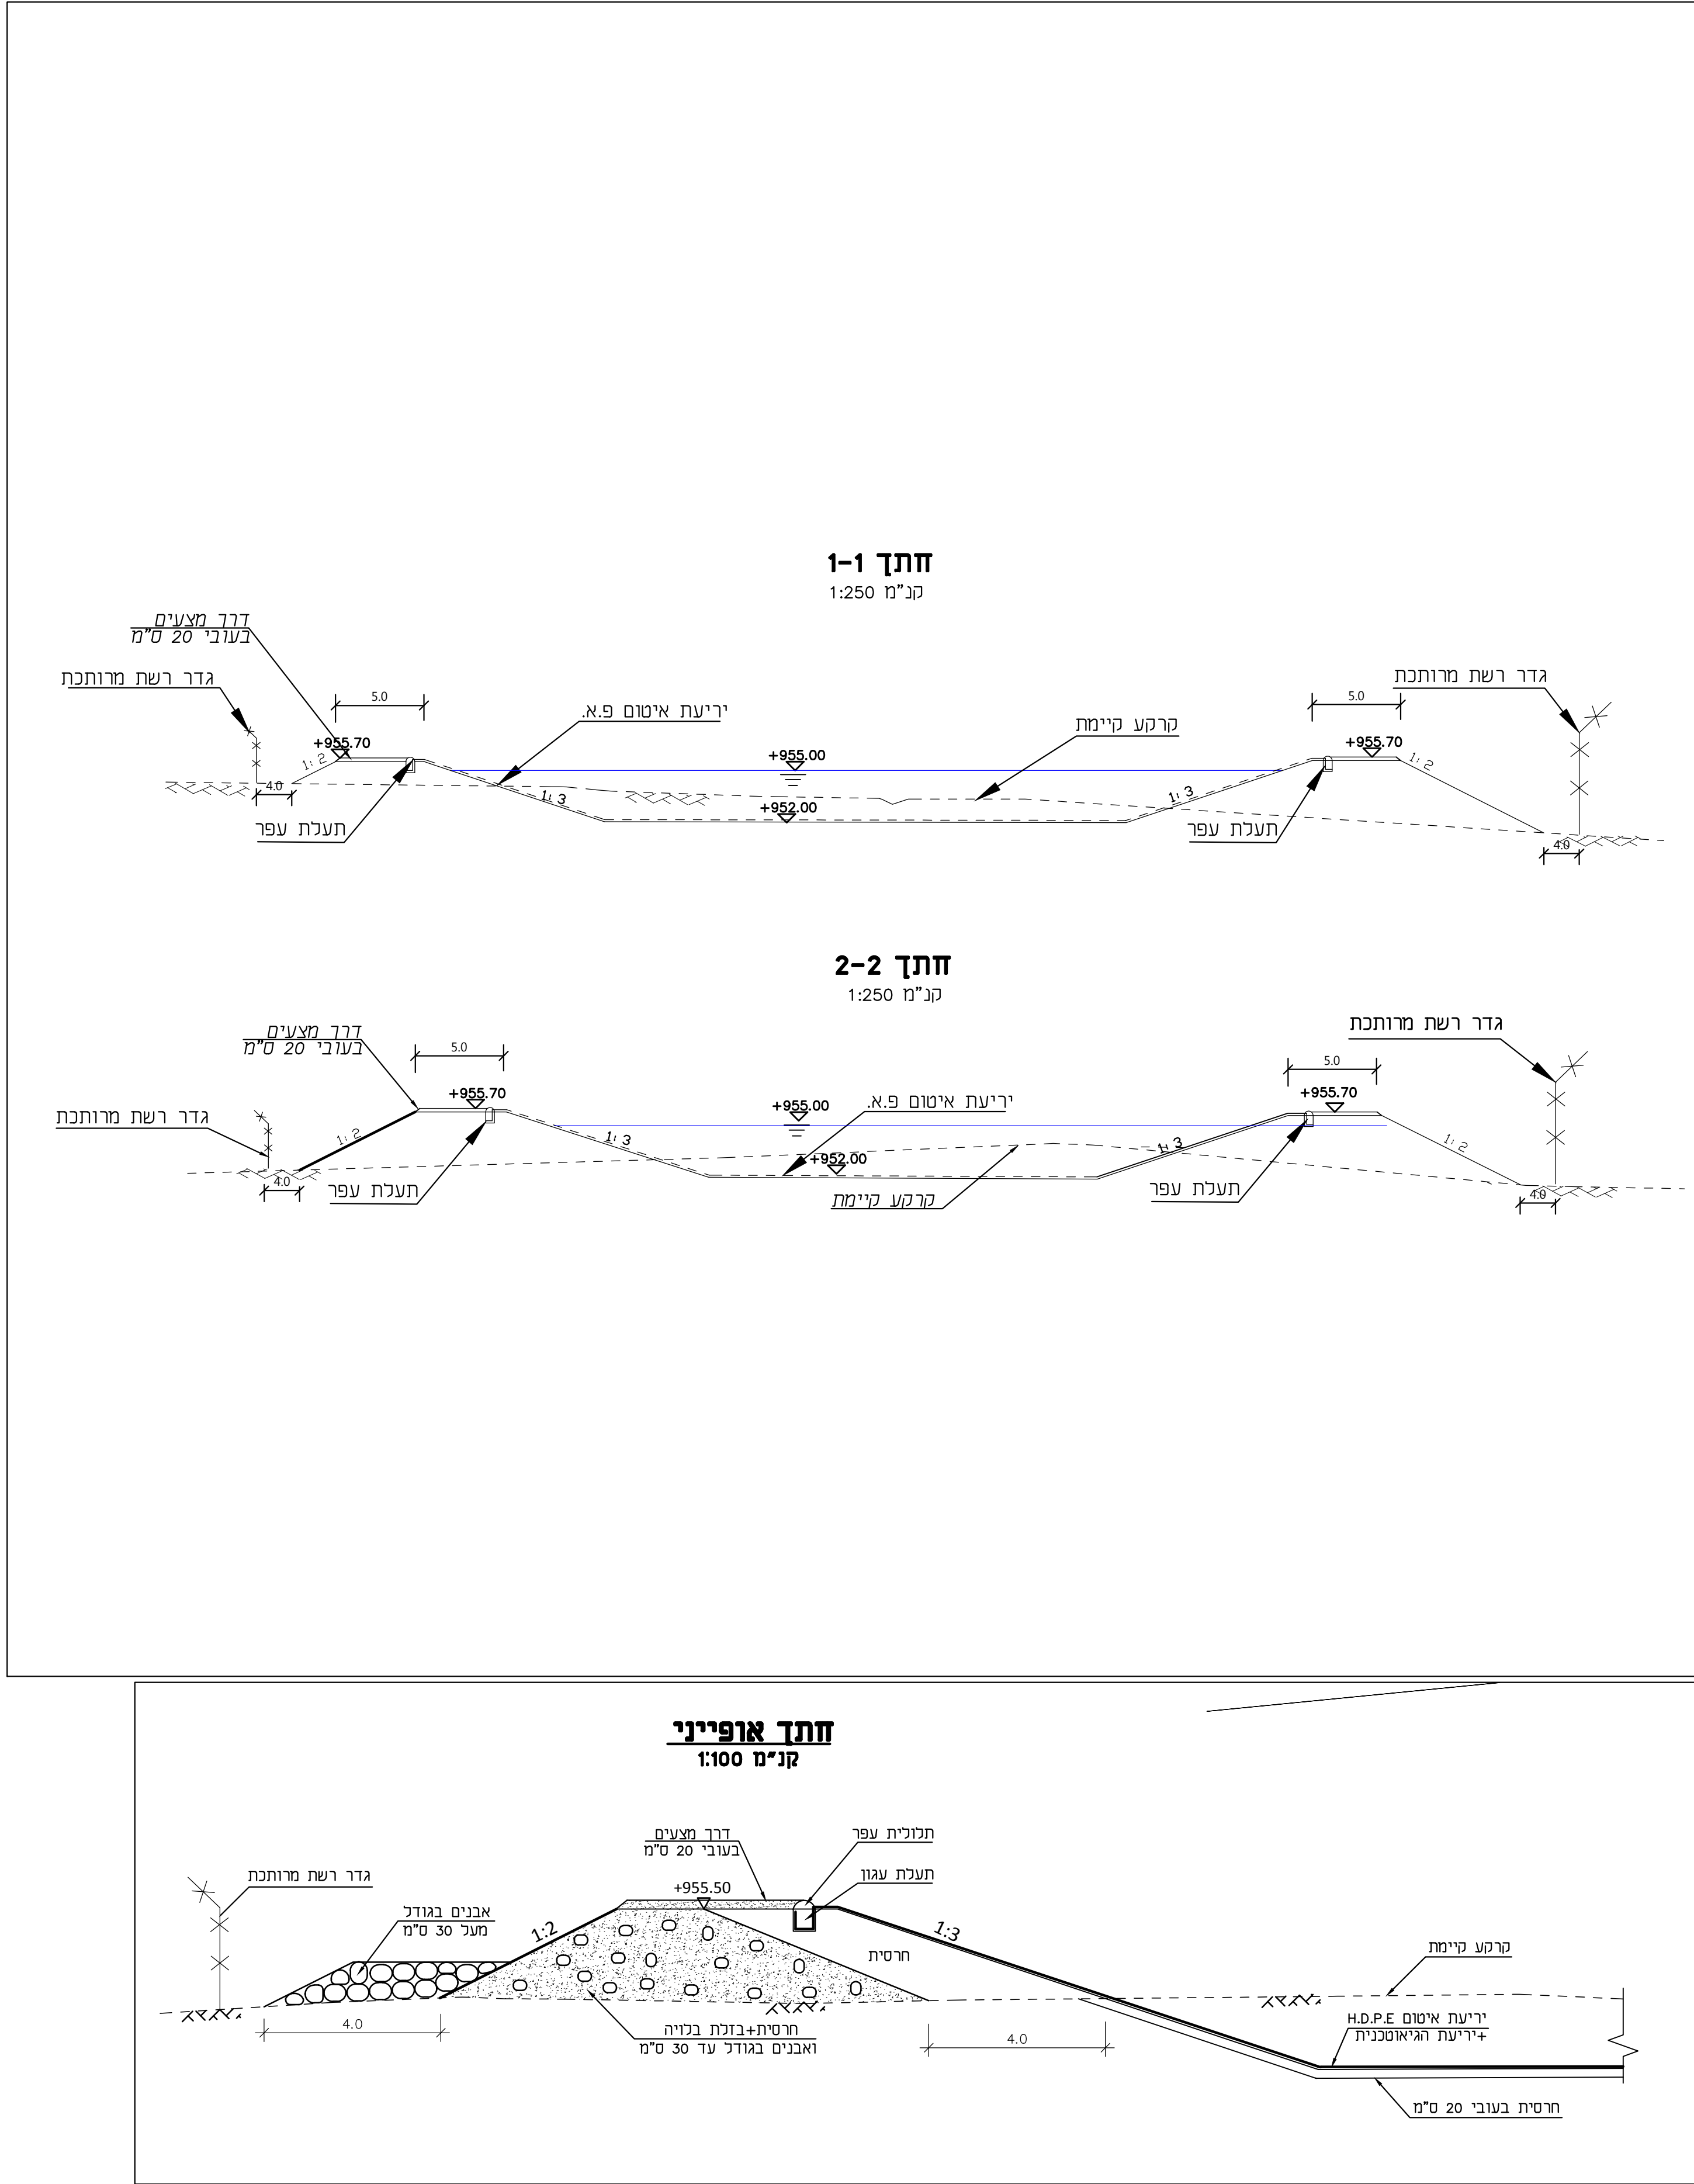

| נספח בינוי ופיתוח                |             |
|----------------------------------|-------------|
| נספח לתכנית מס' 219-0396887      |             |
| "ברכה תפעולית אל פורן - ג'23076" |             |
| גליון 1 מתוך 1                   |             |
| תחולה                            | מנחה        |
| תאריך עריכת הנספח                | 21.03.2018  |
| קנ"מ                             | 1:500       |
| תרשימים נוספים                   | קנ"מ        |
| תרשים סביבה כללית                | -           |
| תרשימים נוספים                   | -           |
| שמות ודתימות:                    |             |
| עורך הנספח                       | שם<br>תאריך |
| גדי יום טוב                      |             |