


טבלת פירוט עצים:

מספר העץ/מתחם	מין העץ	כמות העצים	גובה העץ (מ')	קוטר גזע (ס"מ)	ספאטוס
מתחם א	לימון	6.0	2.50	25.0	עקירה
מתחם ב	זית	105.0	2.50-4.0	20-40	העתקה
מתחם ג	זית	15.0	3.5-4.5	30-50	העתקה
מתחם ד	לימון	24.0	2.50	25.0	עקירה
1	נוי	2	3.0	25.0	שימור
2	נוי	1	2.50	25.0	שימור
3	דקל	1	6.0	40.0	שימור

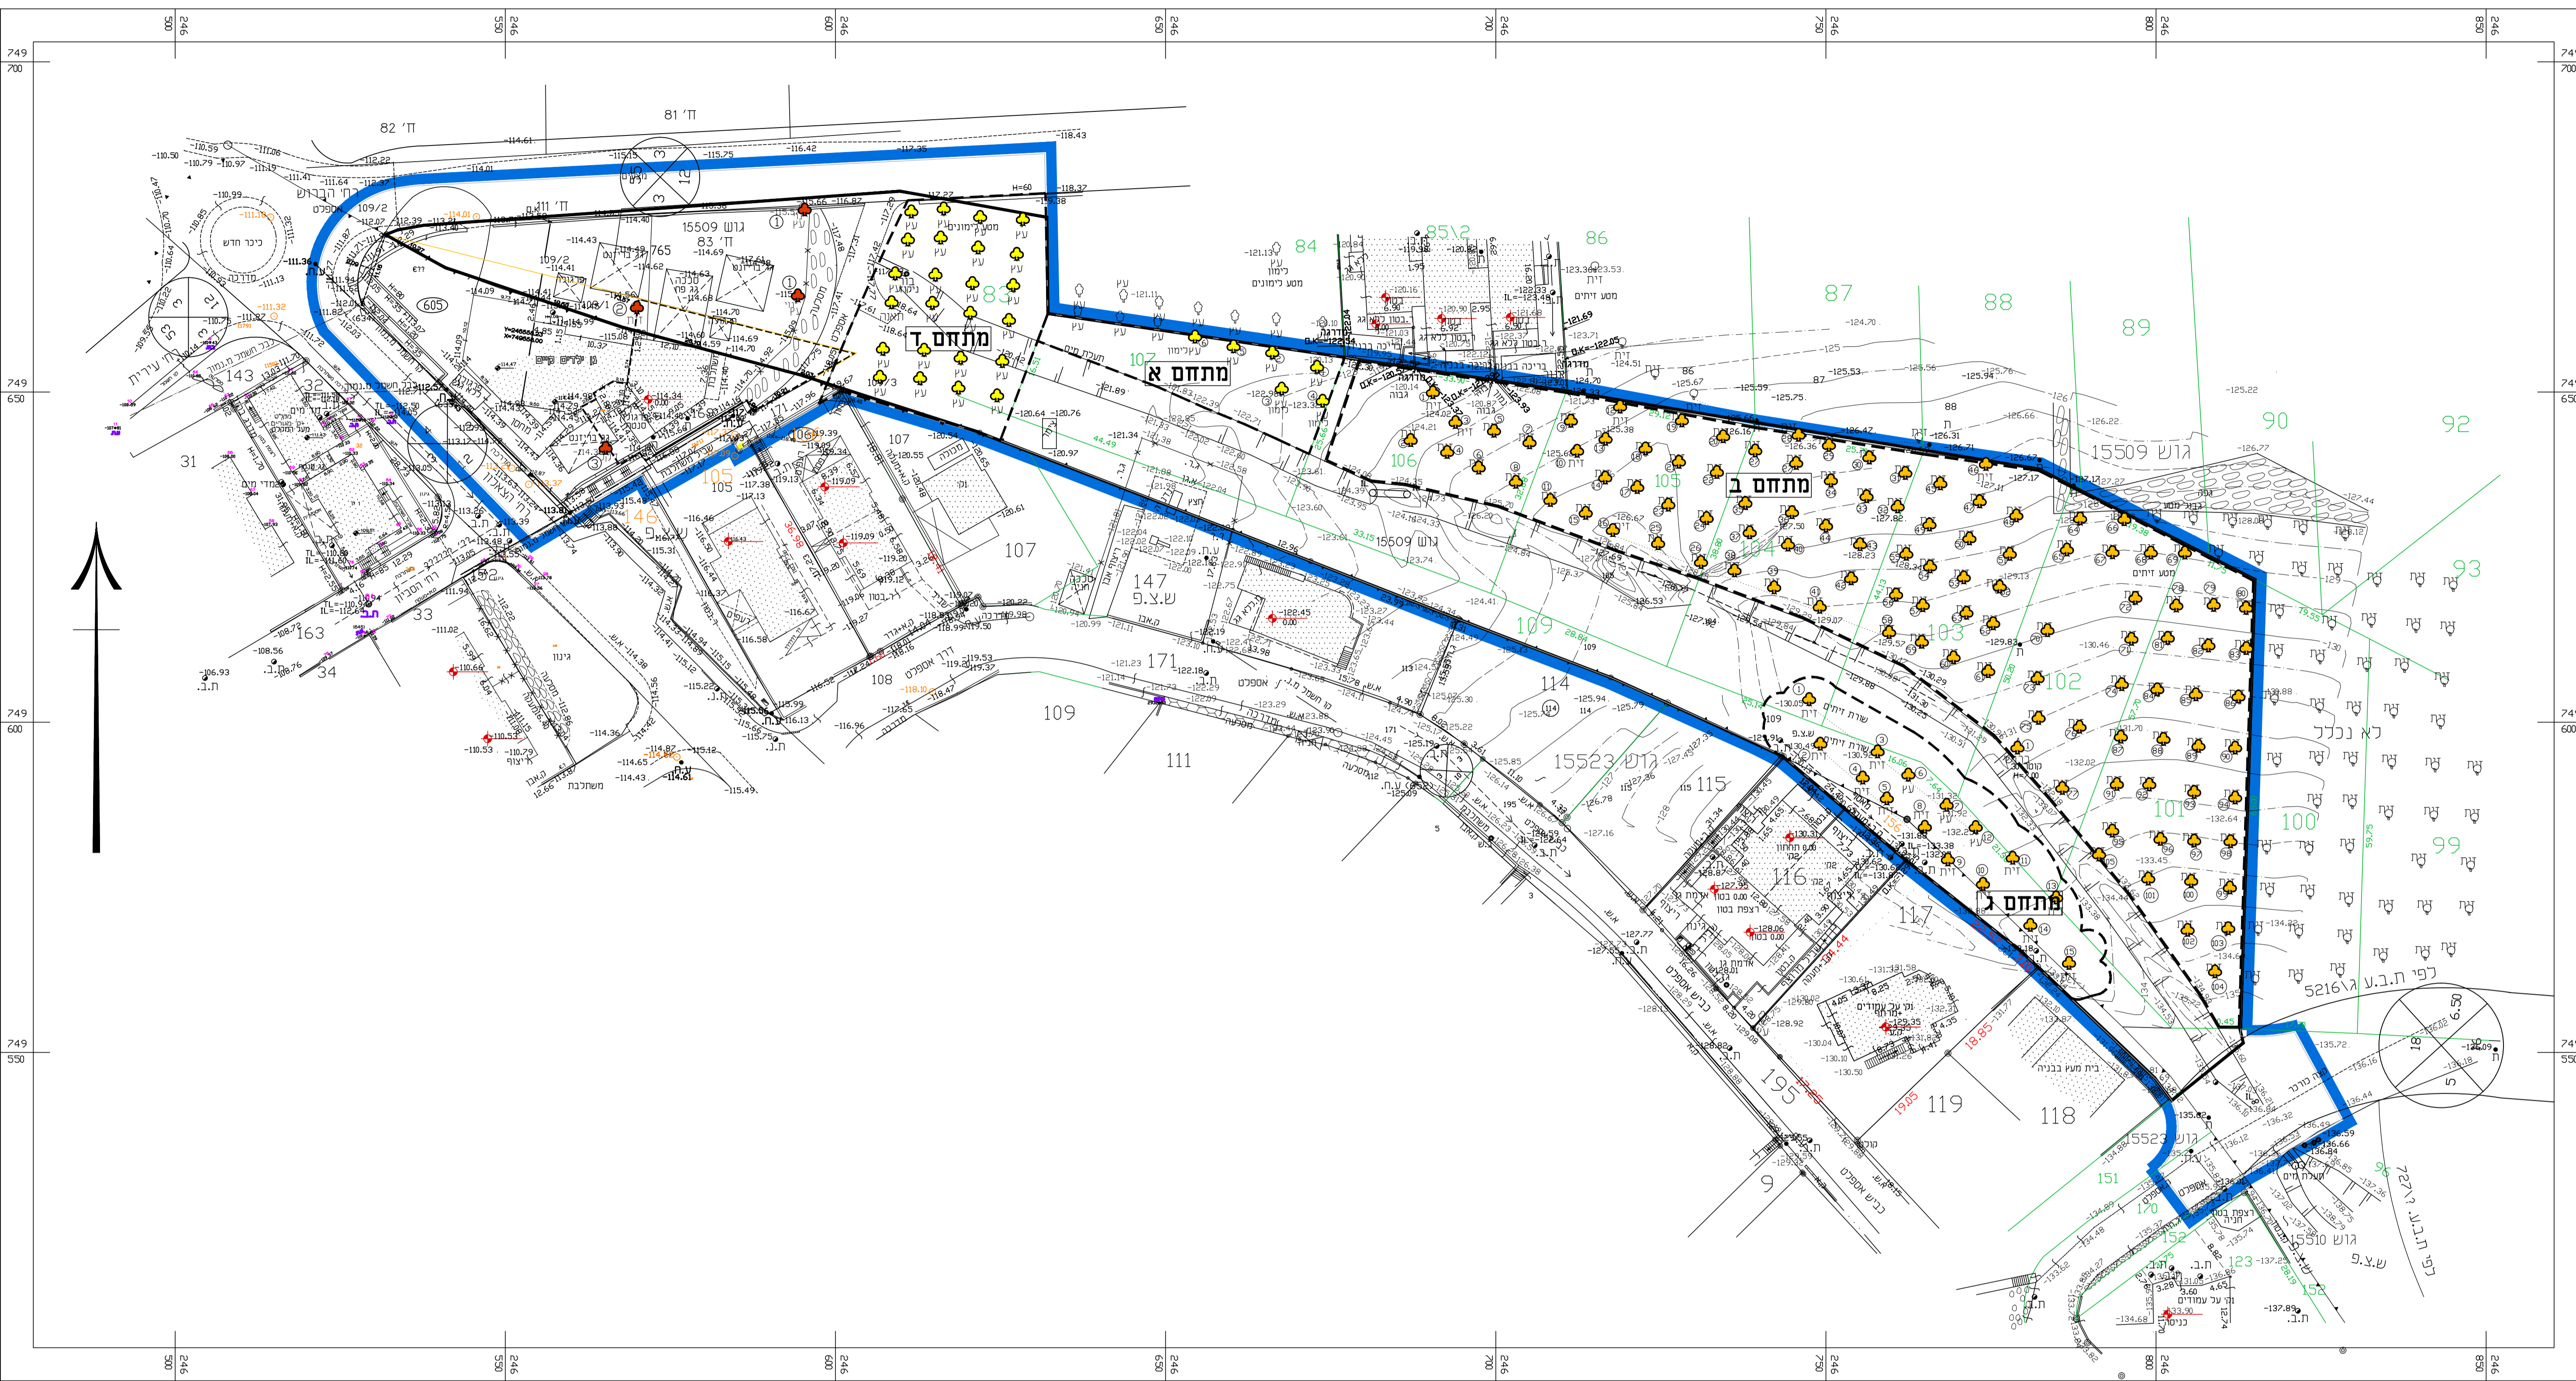

תכנית מס' 251-0350629

תכנית מפורטת
 ג/23610-התונית דרך גישה במגדל

נספח עצים

	גבול התכנית
	גבול מתחם
	עץ/עצים לעקירה
	עץ/עצים להעתקה
	עץ/עצים לשימור

עורך התכנית	
מס' עשוי/אנד, חר 33449	מס' 055227102
מס' ת.ד 640 - טורעאן 9950	מס' 04/6519506
מס' 04/6411598	מס' 050/3364345