


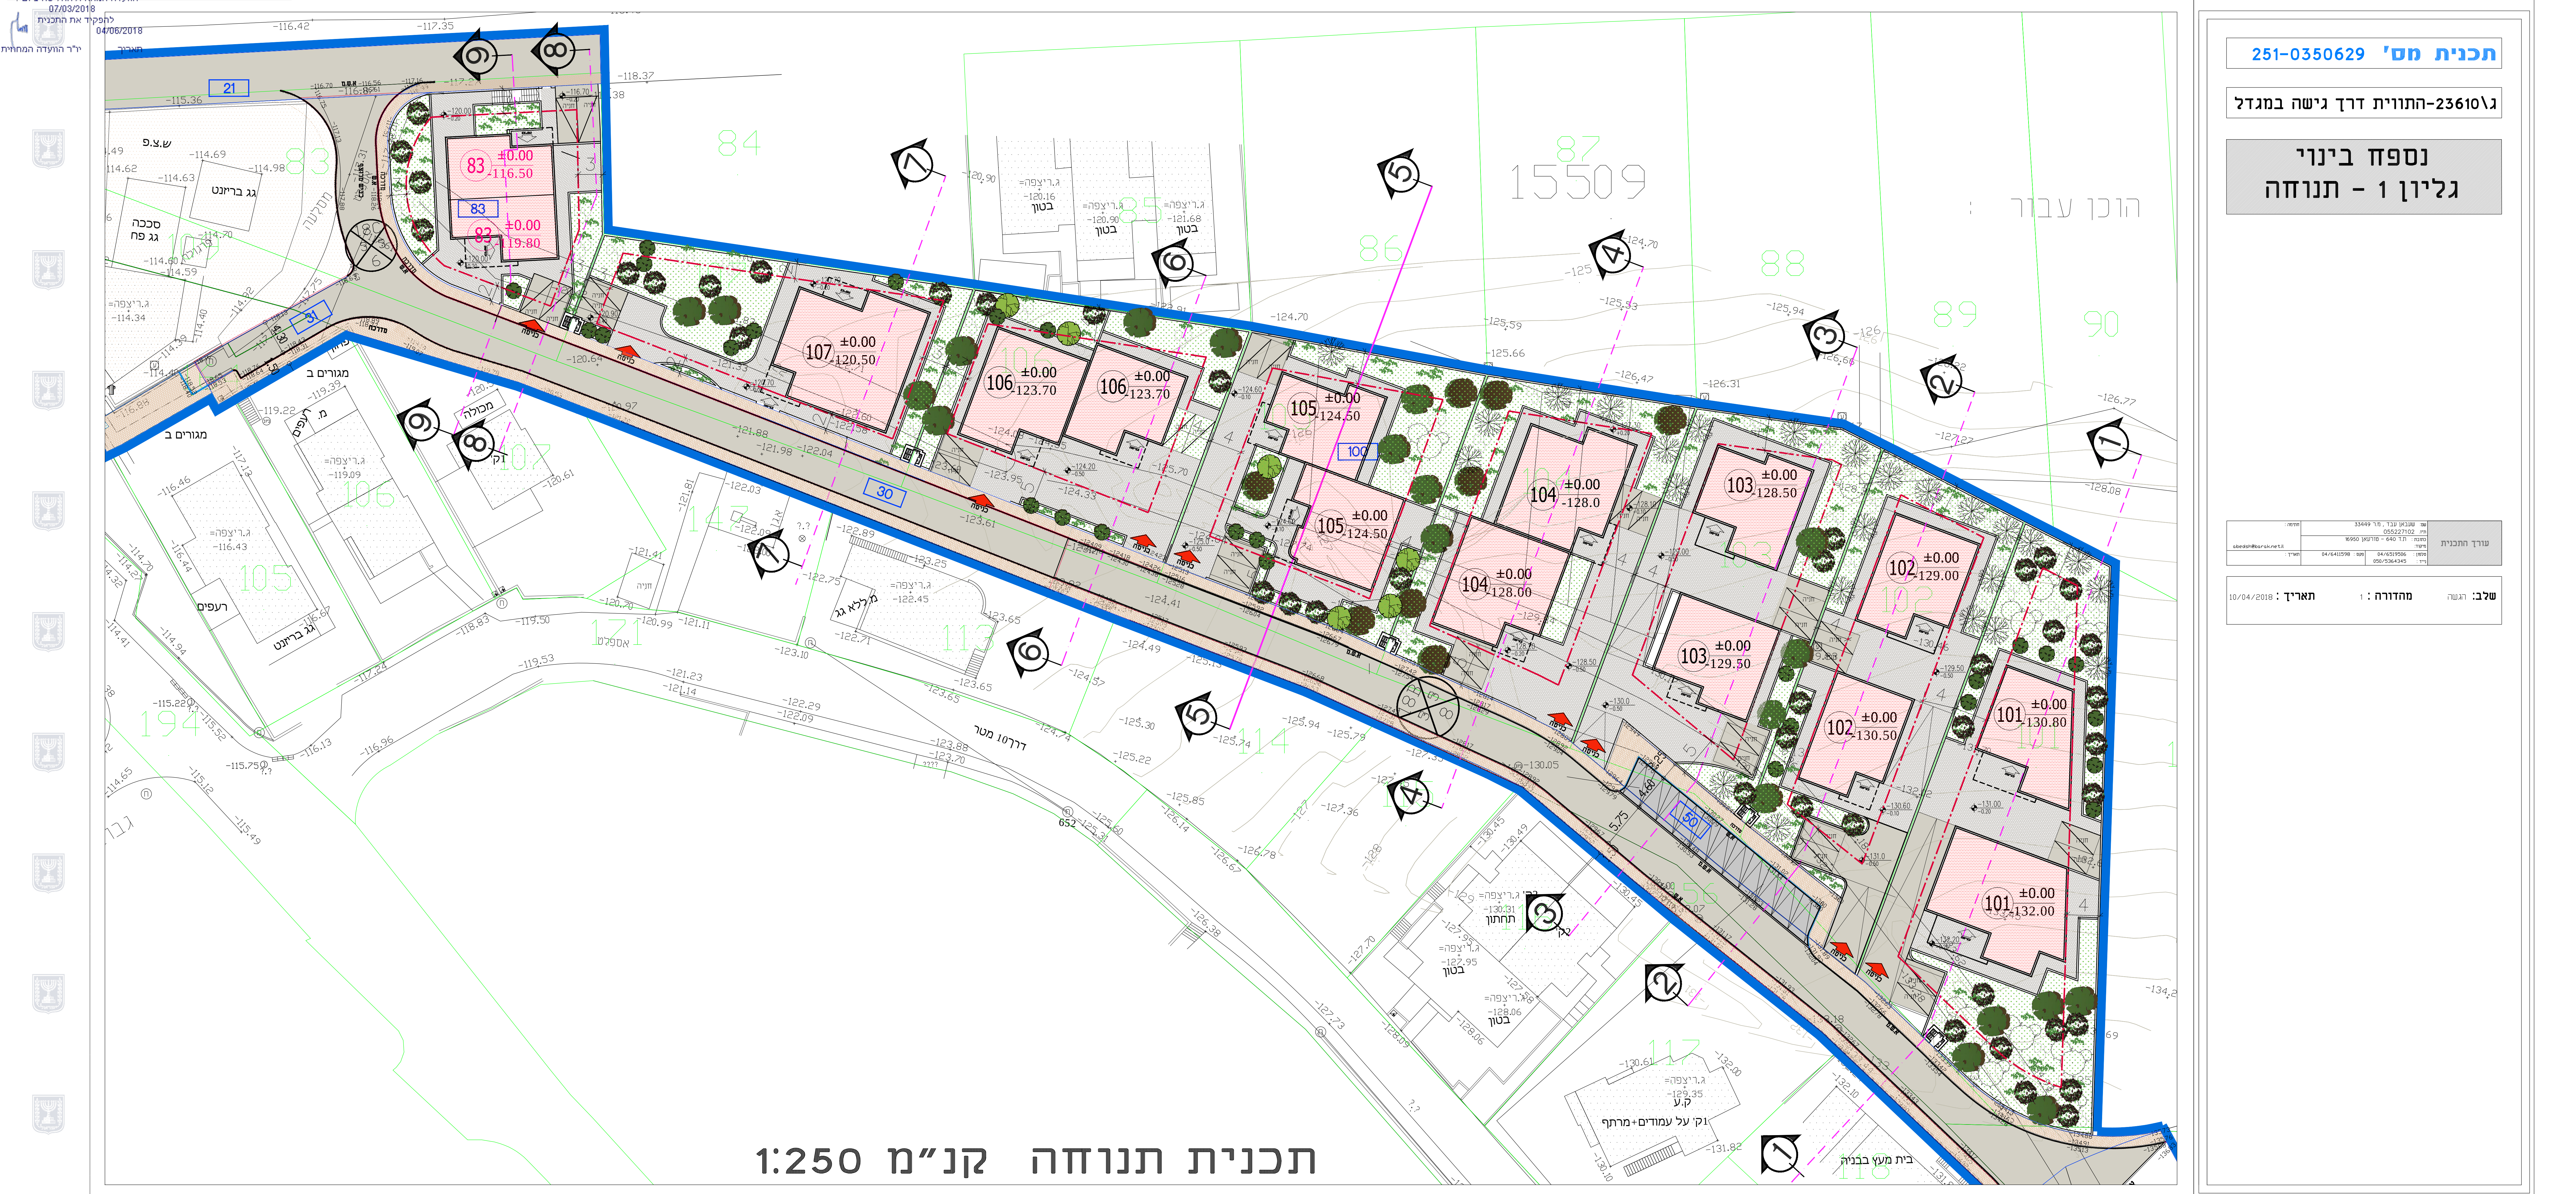

תכנית מס' 251-0350629

גאומטריה-התווית דרך גישה במגדל

נספח בינוי
גליון 1 - תנועה

שם: 33449	חומר: 05527102	חומר: 04/641098	חומר: 04/651956	חומר: 050/34545
חומר: 05527102	חומר: 04/641098	חומר: 04/651956	חומר: 050/34545	חומר: 050/34545

שלב: הגשה
מחזור: 1
תאריך: 10/04/2018

תכנית תנועה קנ"מ 1:250