


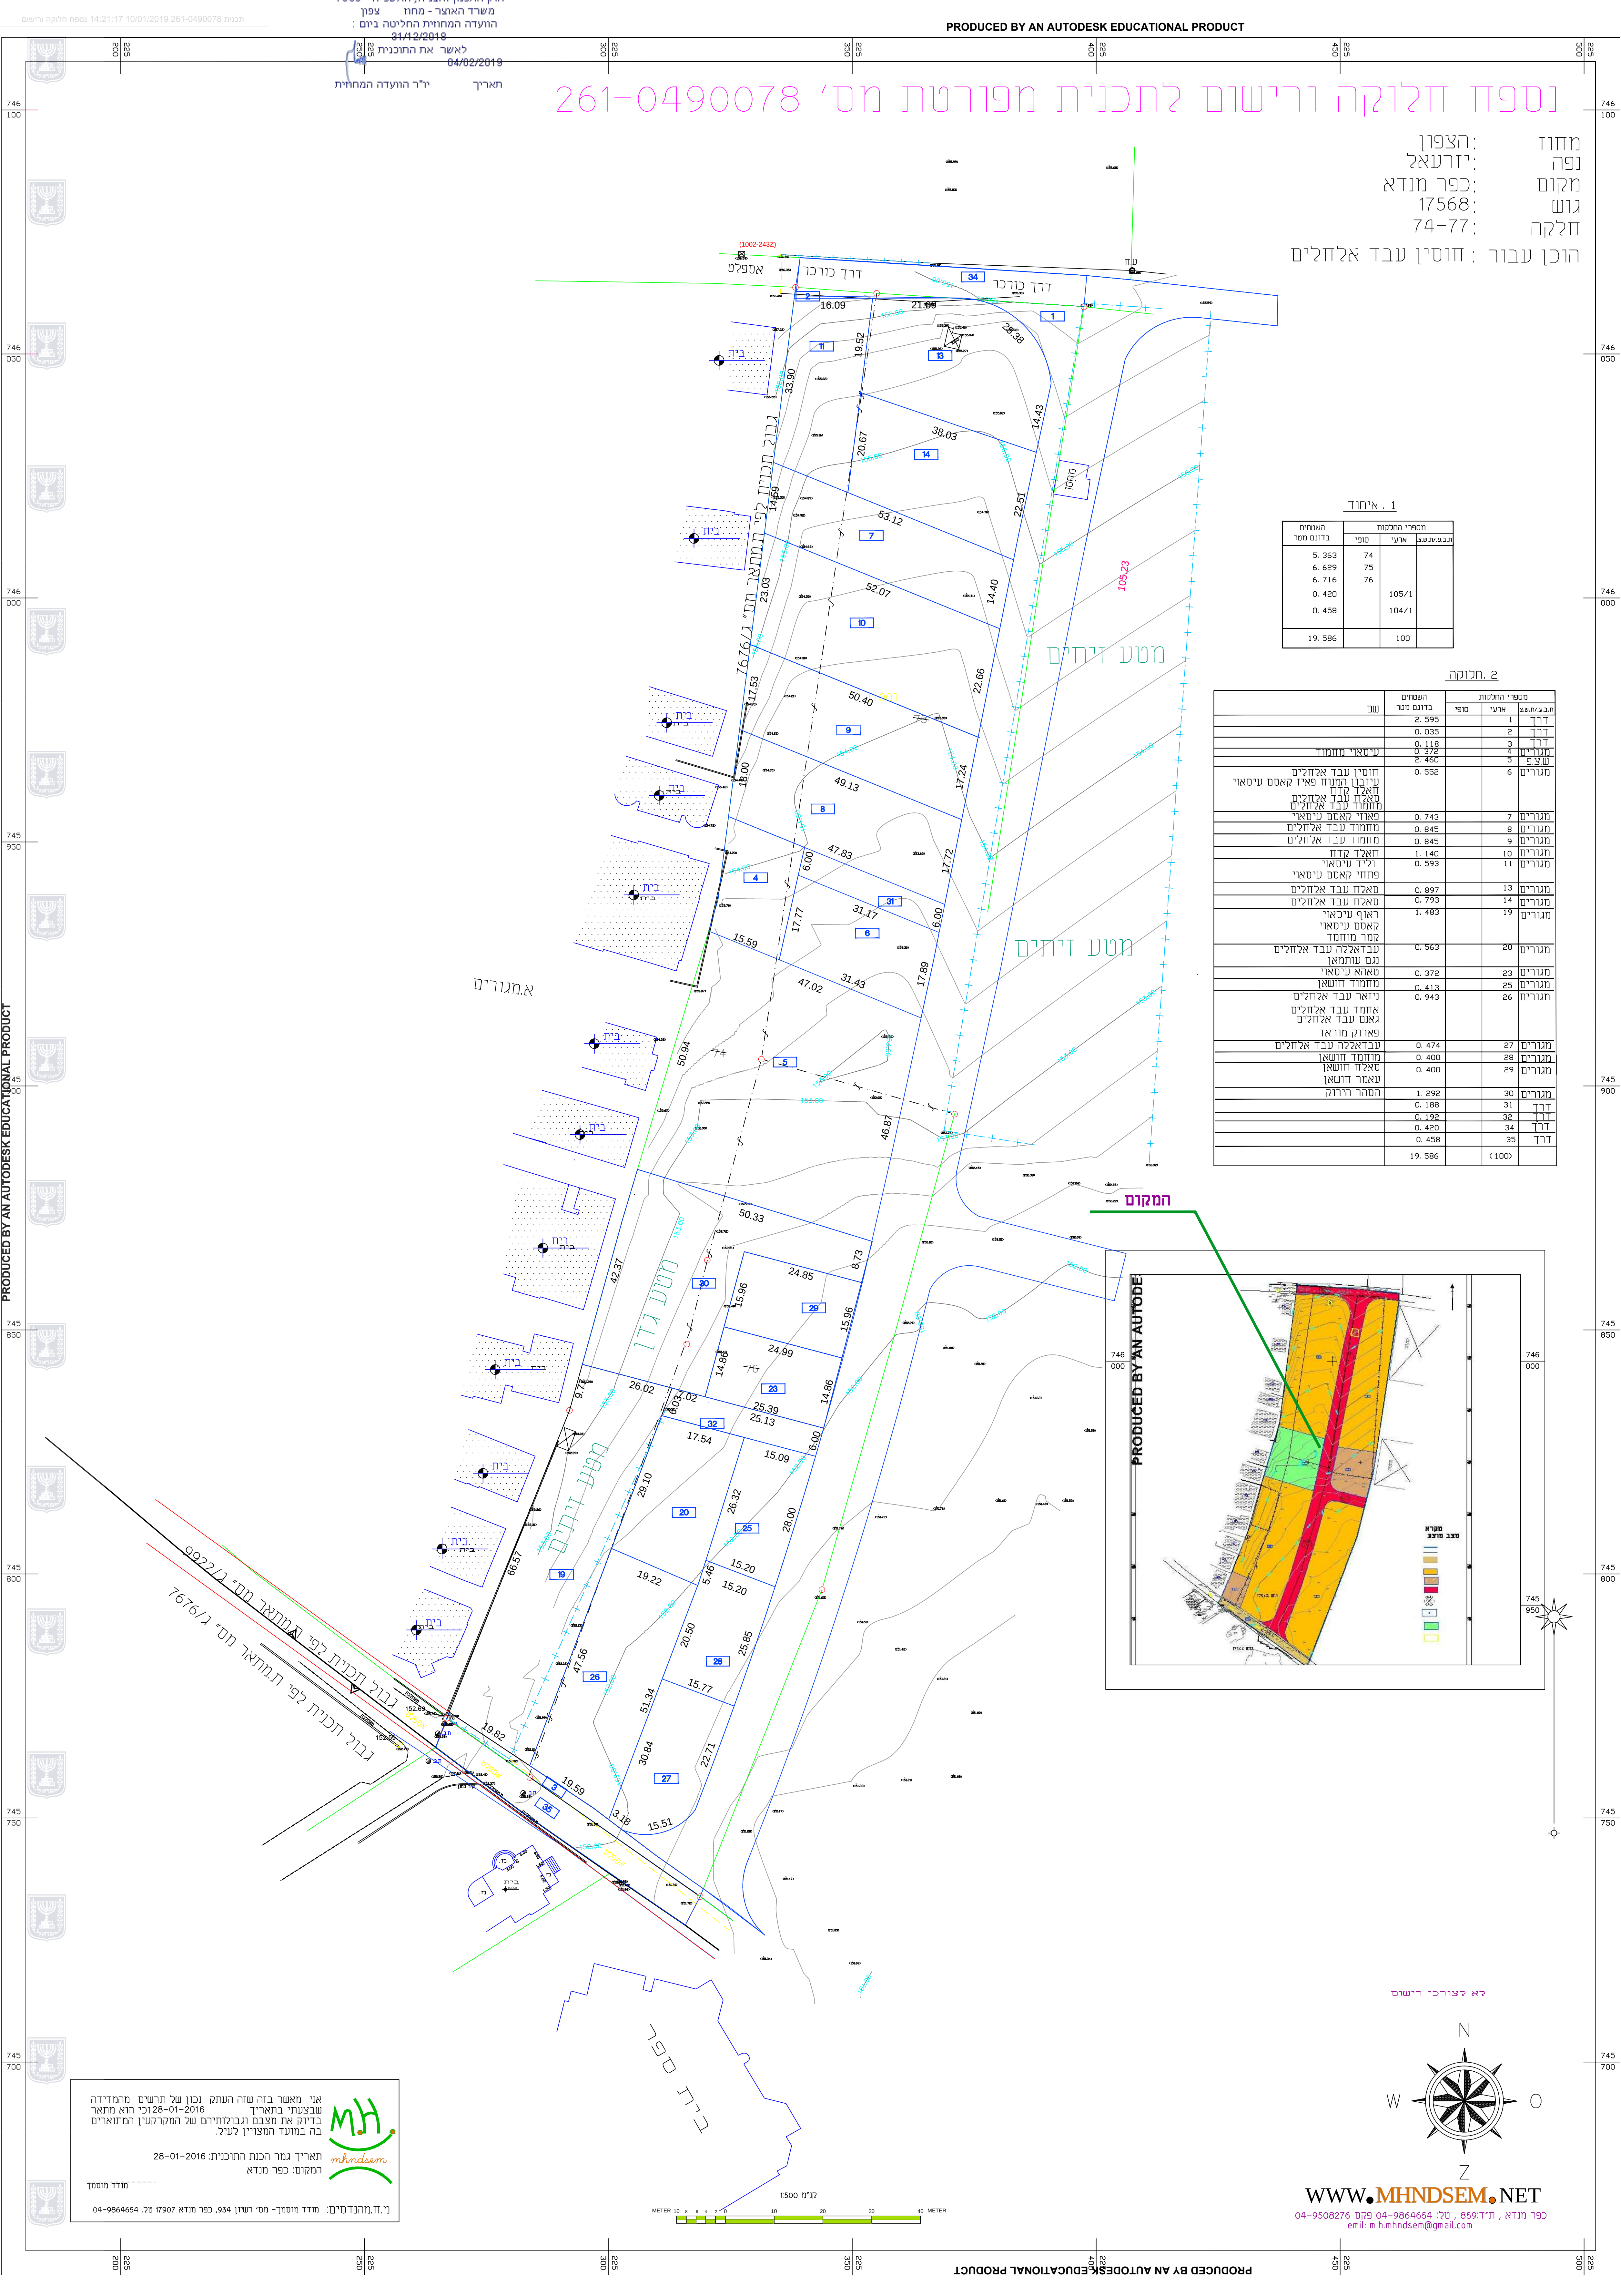

נספח חלוקה ורישום לתכנית מפורטת מס' 261-0490078


מחוז: הוצפון  
נפה: יזרעאל  
מקום: כפר מנדא  
גוש: 17568  
חלקה: 74-77  
הוכן עבור: חוסין עבד אלחלים

1. איחוד



2. חלוקה

| מספרי חלקות | סופי  | דונם   | שם     |
|-------------|-------|--------|--------|

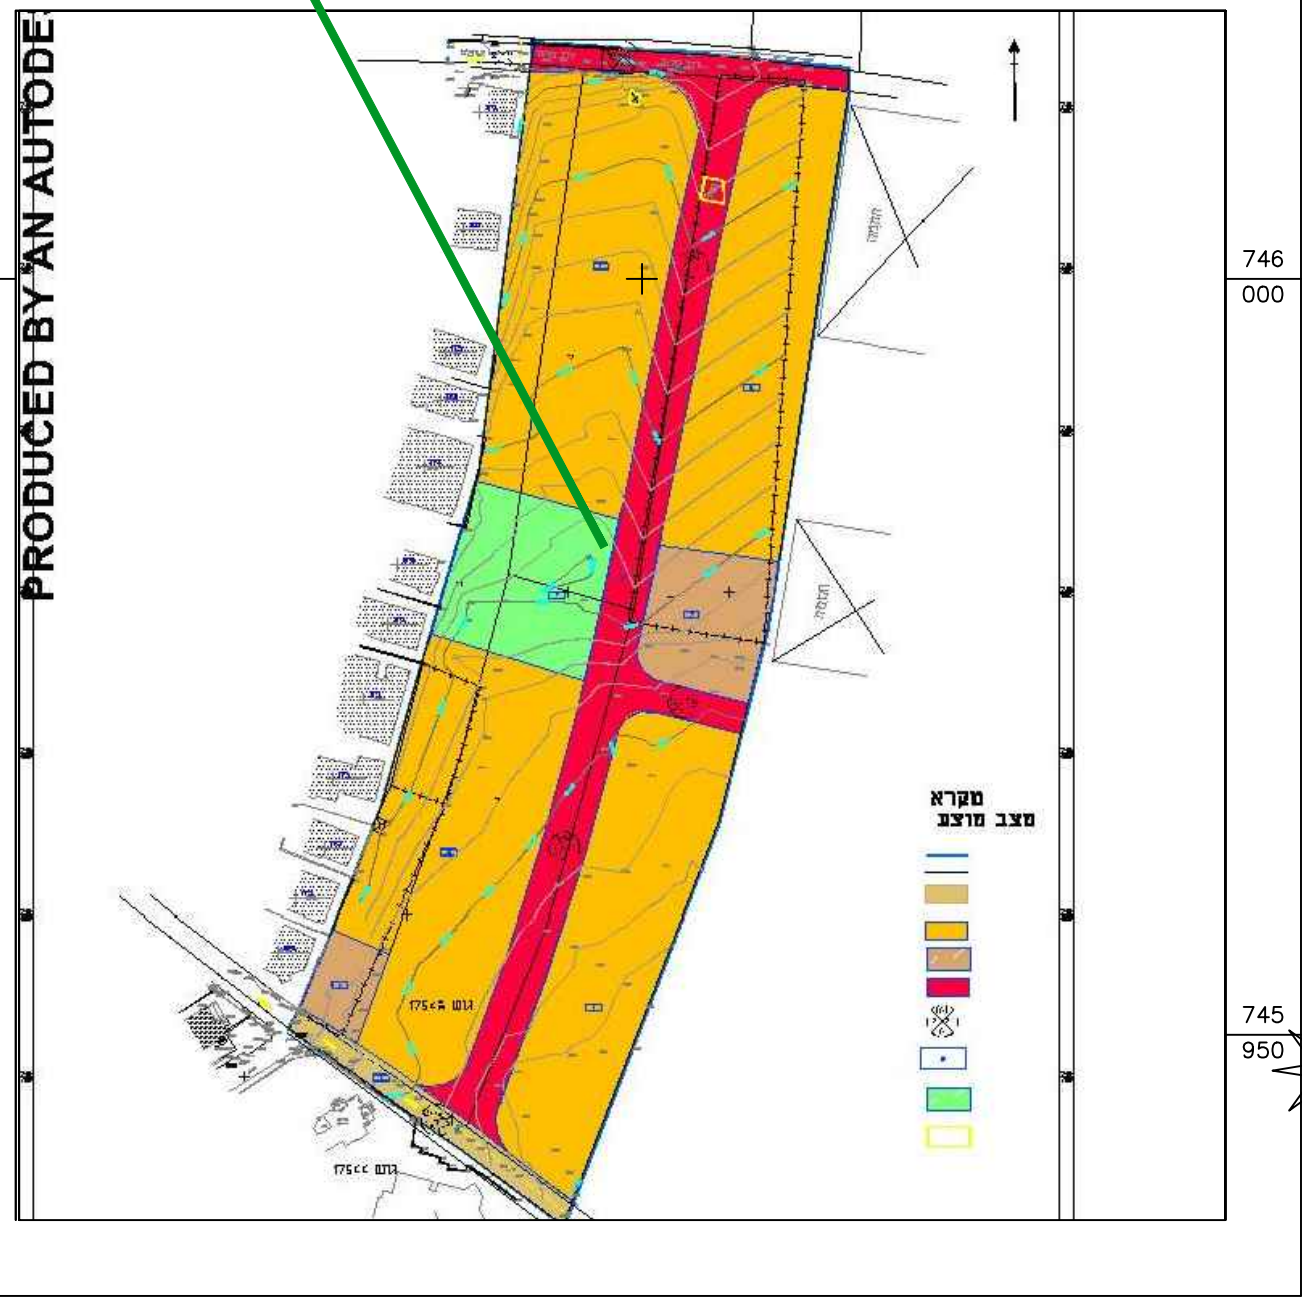

לא לצורכי רישום

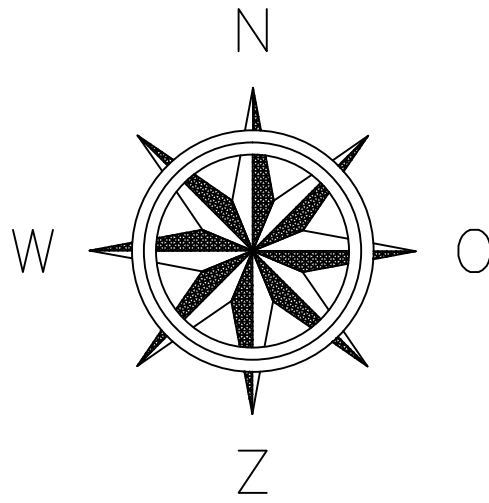

WWW.MHNDSEM.NET

כפר מנדא, ת"ד: 859, ס': 04-9864654, פקס: 04-9508276  
email: m.h.mhndsem@gmail.com

בה במתחם המצויין לעיל.  
תאריך גמר הכנת התוכנית: 28-01-2016  
המקום: כפר מנדא  
מועד מועד

מ.ז. מרנדס'ים: מודד מוסמך - מ"ר רשיון 954, כפר מנדא 7907, סל: 04-9864654