




20202_461

254-0252882--

254-0252882--
 מוסמך על ידי משרד הביטחון
 מיום 07-04-2018

מינהל התכנון - מחוז עוט
 חוק התכנון והנדסה 5745-19
 אישור תכנית מס' 254-0252882-2
 תוקפה: 10 שנים
 תחולתה: מיום 21/02/2018
 תוקפה: 10 שנים
 תחולתה: מיום 21/02/2018
 מינהל התכנון - מחוז עוט
 חוק התכנון והנדסה 5745-19

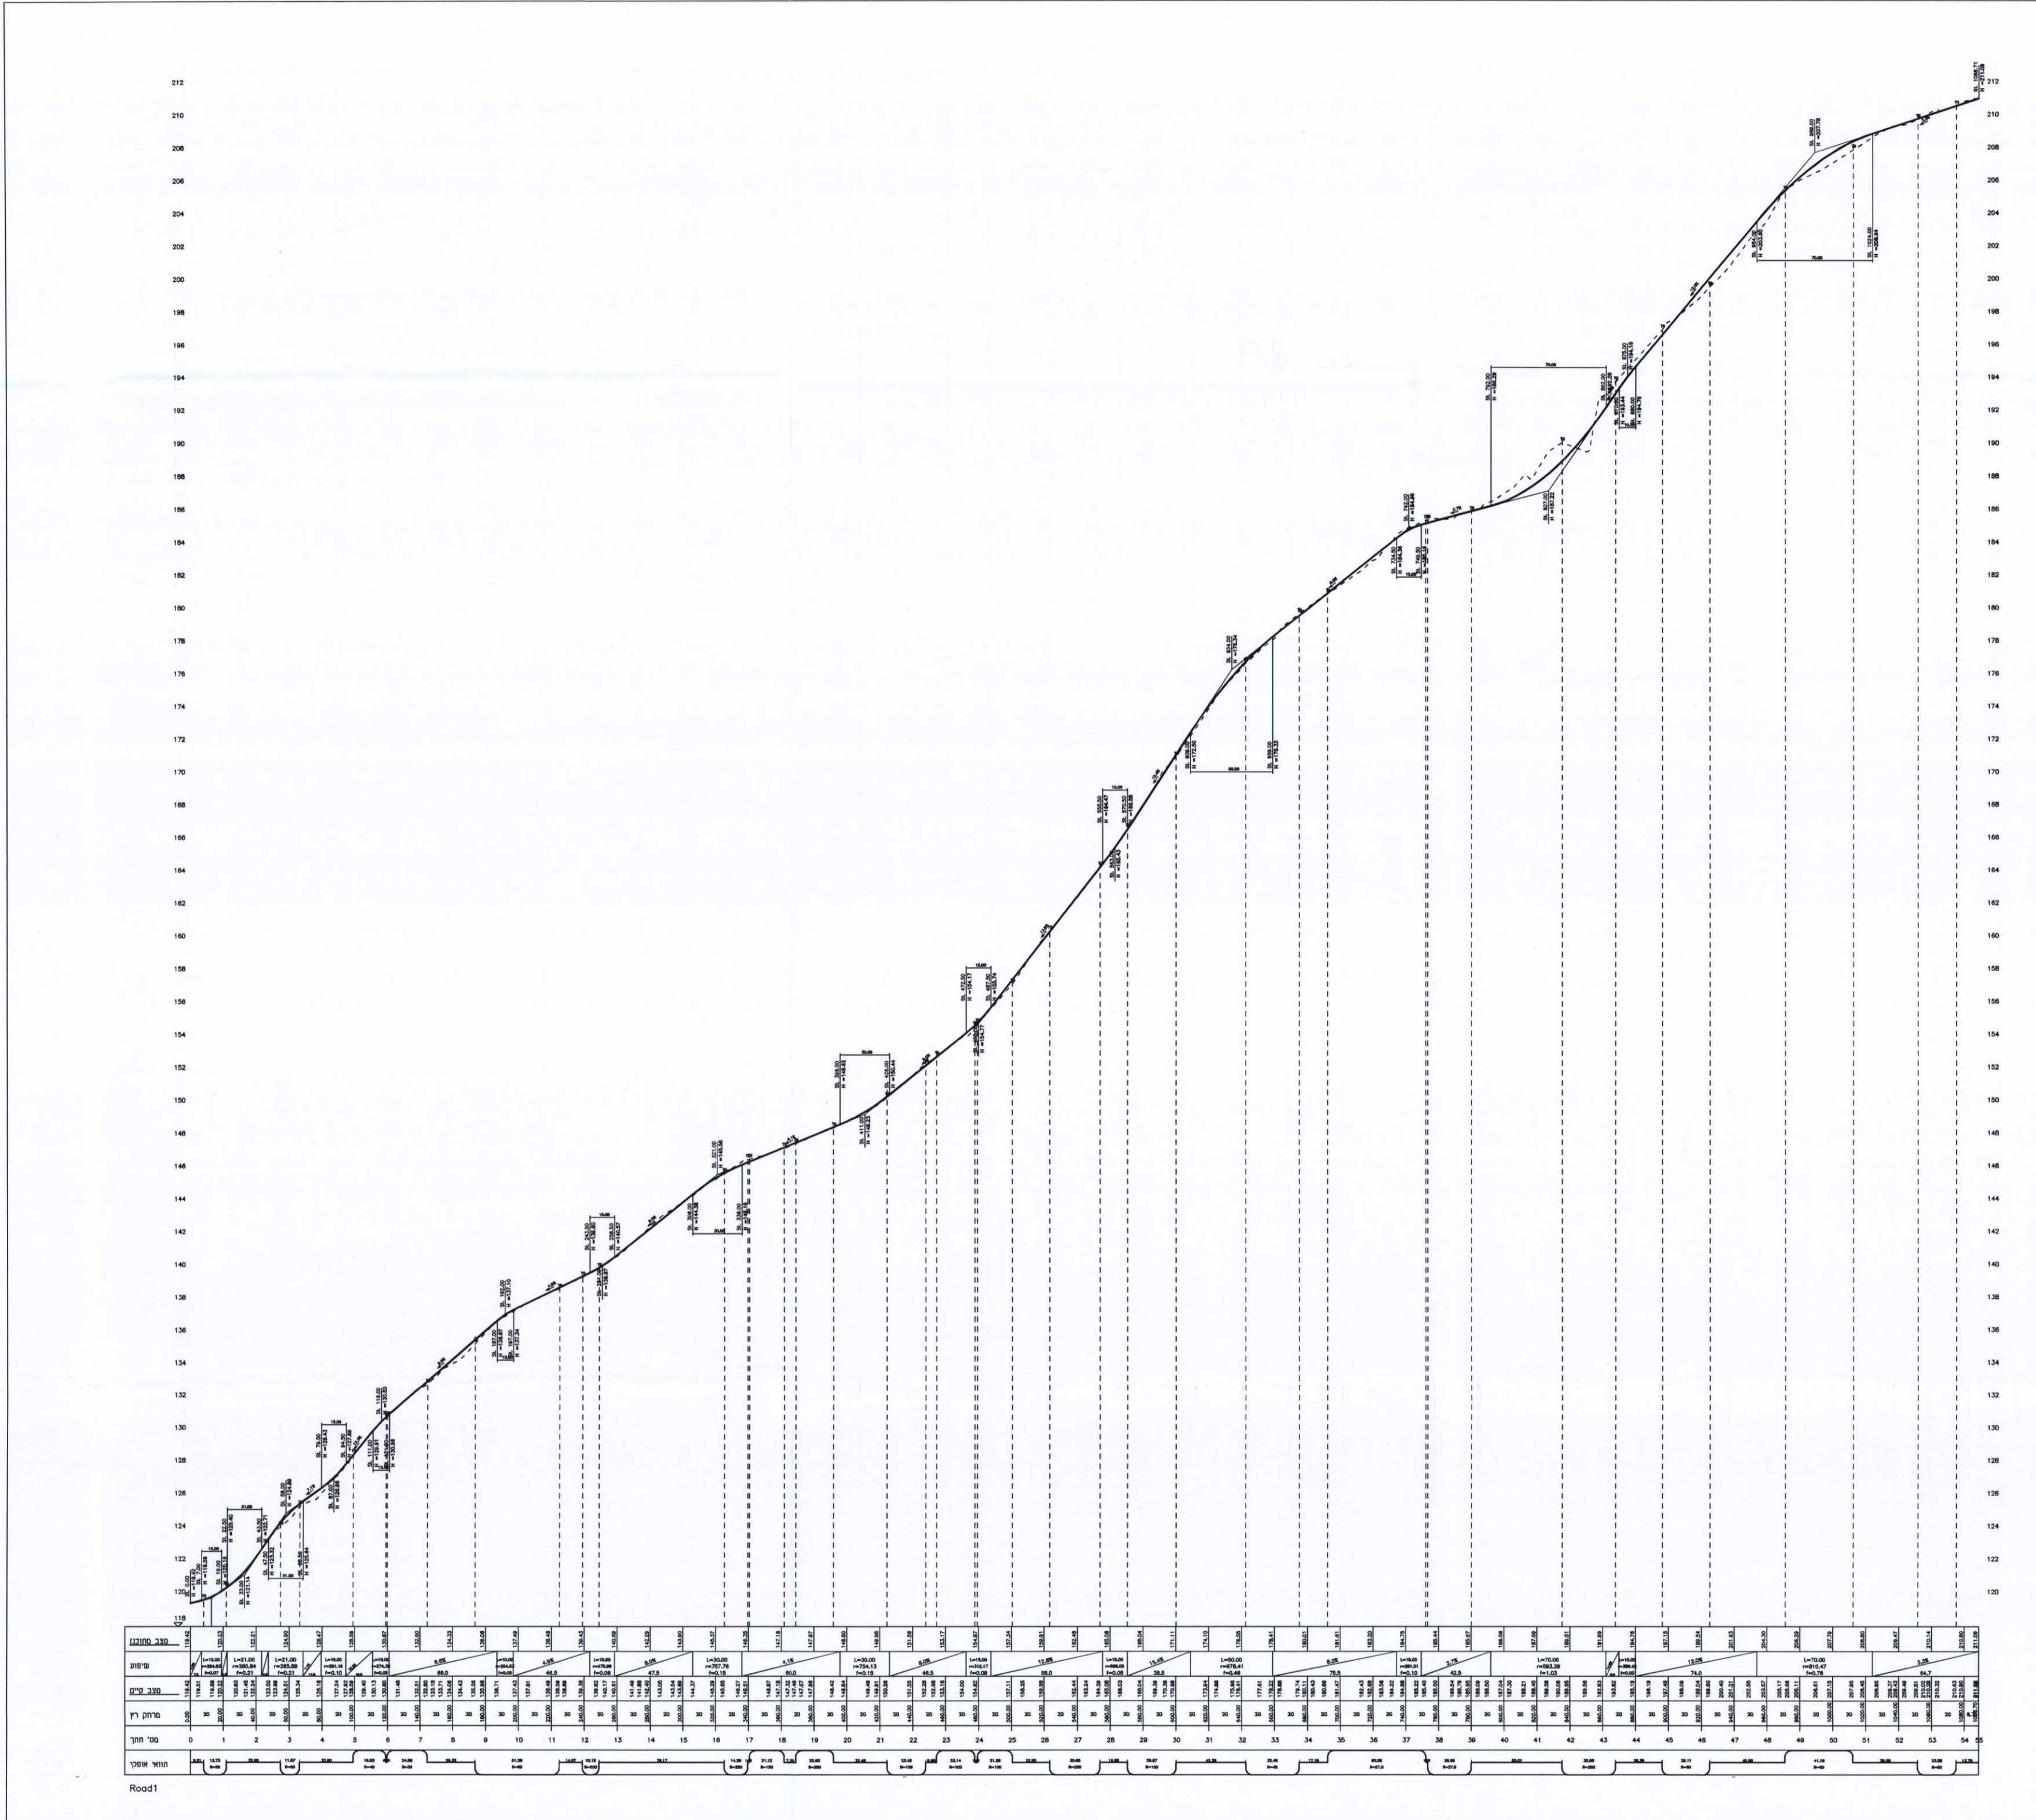

חתך אורך	
נספח לתוכנית מס' 254-0252882	
אנדרטת זיכרון משמר העמק	
נספח לתכנית	גליון 2 מתוך 2
תחולה	רקע
תאריך עריכת הנספח	21/02/2018
רשימת התרשימים	קנ"מ
חתך לאורך	1200/12000
שמות וחתומות:	
עורך הנספח	שם: יעל רוזנפלד
תאריך:	ר. יעל הנדסה
חתומה:	

מינהל התכנון - מחוז עוט
 חוק התכנון והנדסה 5745-19
 17
 נתקבל