תכנית 251-0493353 04/11/2020 15:15:17 נספח תשריט

מינהל התכנון
חוק התכנון והבניה, התשכ"ה - 1965
מחוז עמון
הוועדה המחוזית החליטה ביום :
22/06/2021
לאשר את התוכנית
15/12/2021
תאריך יו"ר הוועדה המחוזית

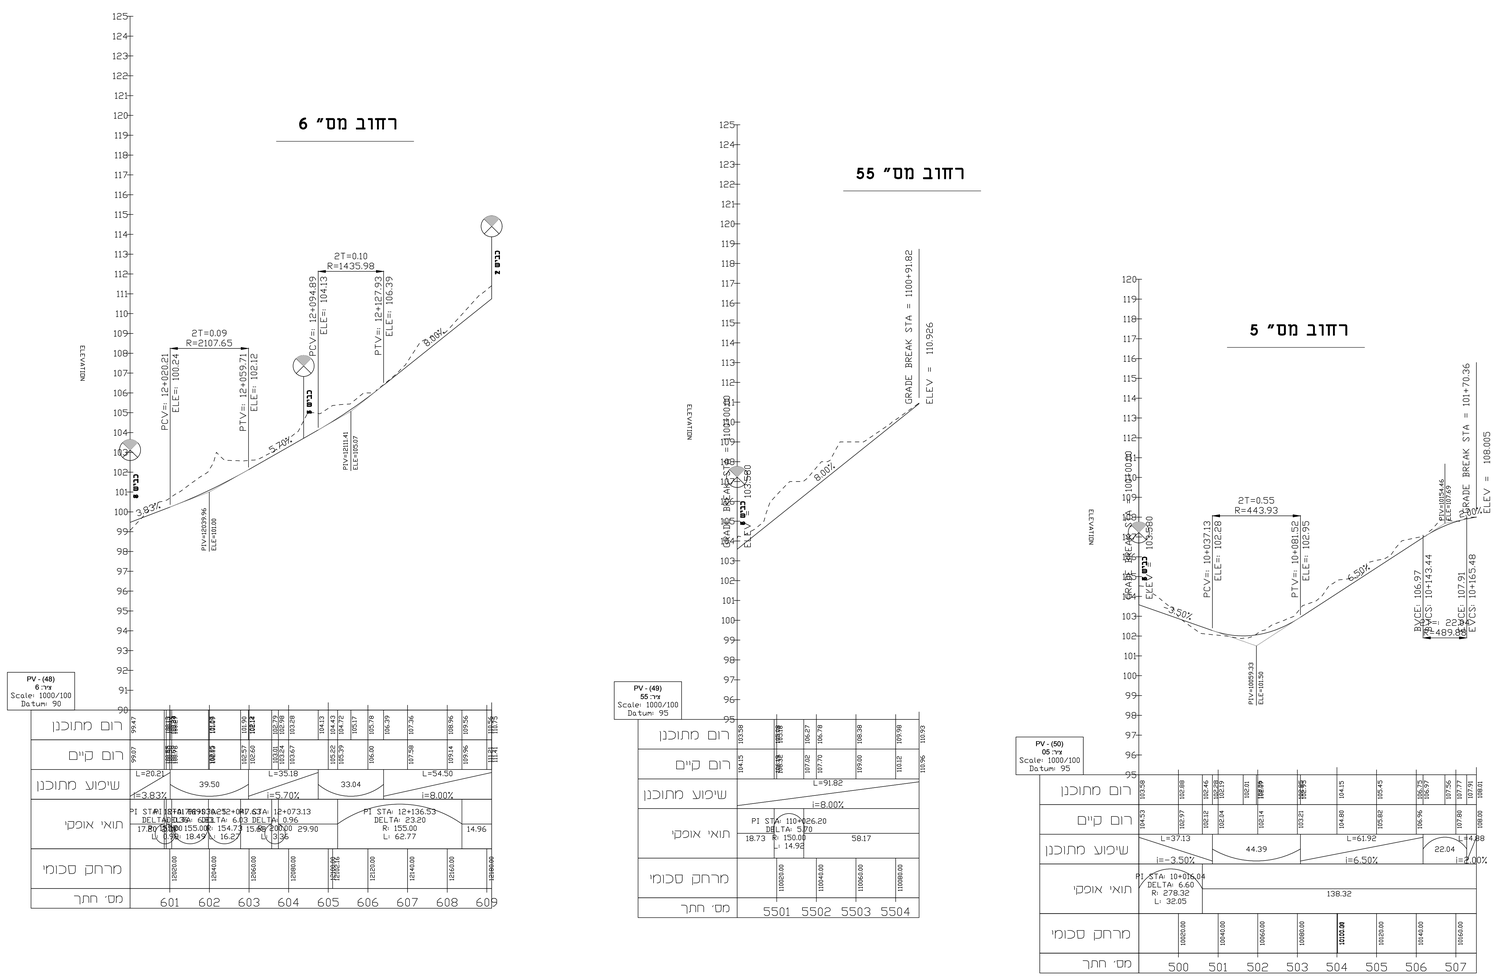

מס. עדכון מהדורה	תאור העדכון	תאריך	חתימה
1			

תרשים סביבה \ תכונת גיליונות :

מעמד התכנית :

תכנון ארעי ○ תכנון מפורט ●
תכנון מוקדם ○

לעיון ○ סופי ○ לאישור ○ לפרסו ● לביצוע
תאריך: תאריך: תאריך: תאריך: 12.3.18

04 608 2667 | 074 701 9055
www.zhv-eng.neg | zahir@zhv-eng.net
כפר דיימה , ת.ד 446 מיקוד : 16940
מבנים, תעשיה, תיכנון, בינוי, פיתוח, אחזקה
ז.ח.ב הנדסה בע"מ

פרוייקט :
כפר מגאר
שכונת מגורים במגאר
מתחמים 8,9
23391/1
תוכנית מס' 251-0493353

שם התכנית :
חתכי ארך
גיליון מס' 1

תוכן עבור : **חכם דיבאת**

	מודדים ומאשרים	שרטט :	תכנן :	בדר :
	שם :	מוחמד	זאהר	זאהר
	תאריך:	4.11.2020	4.11.2020	4.11.2020
	חתימה:			

סוג תכנית	4	שם הגבע	gil-orc
מס' תכנית	0188-4.4	קנה מידה	1:1000
מס' העבודה	0188	מהדורה	00