


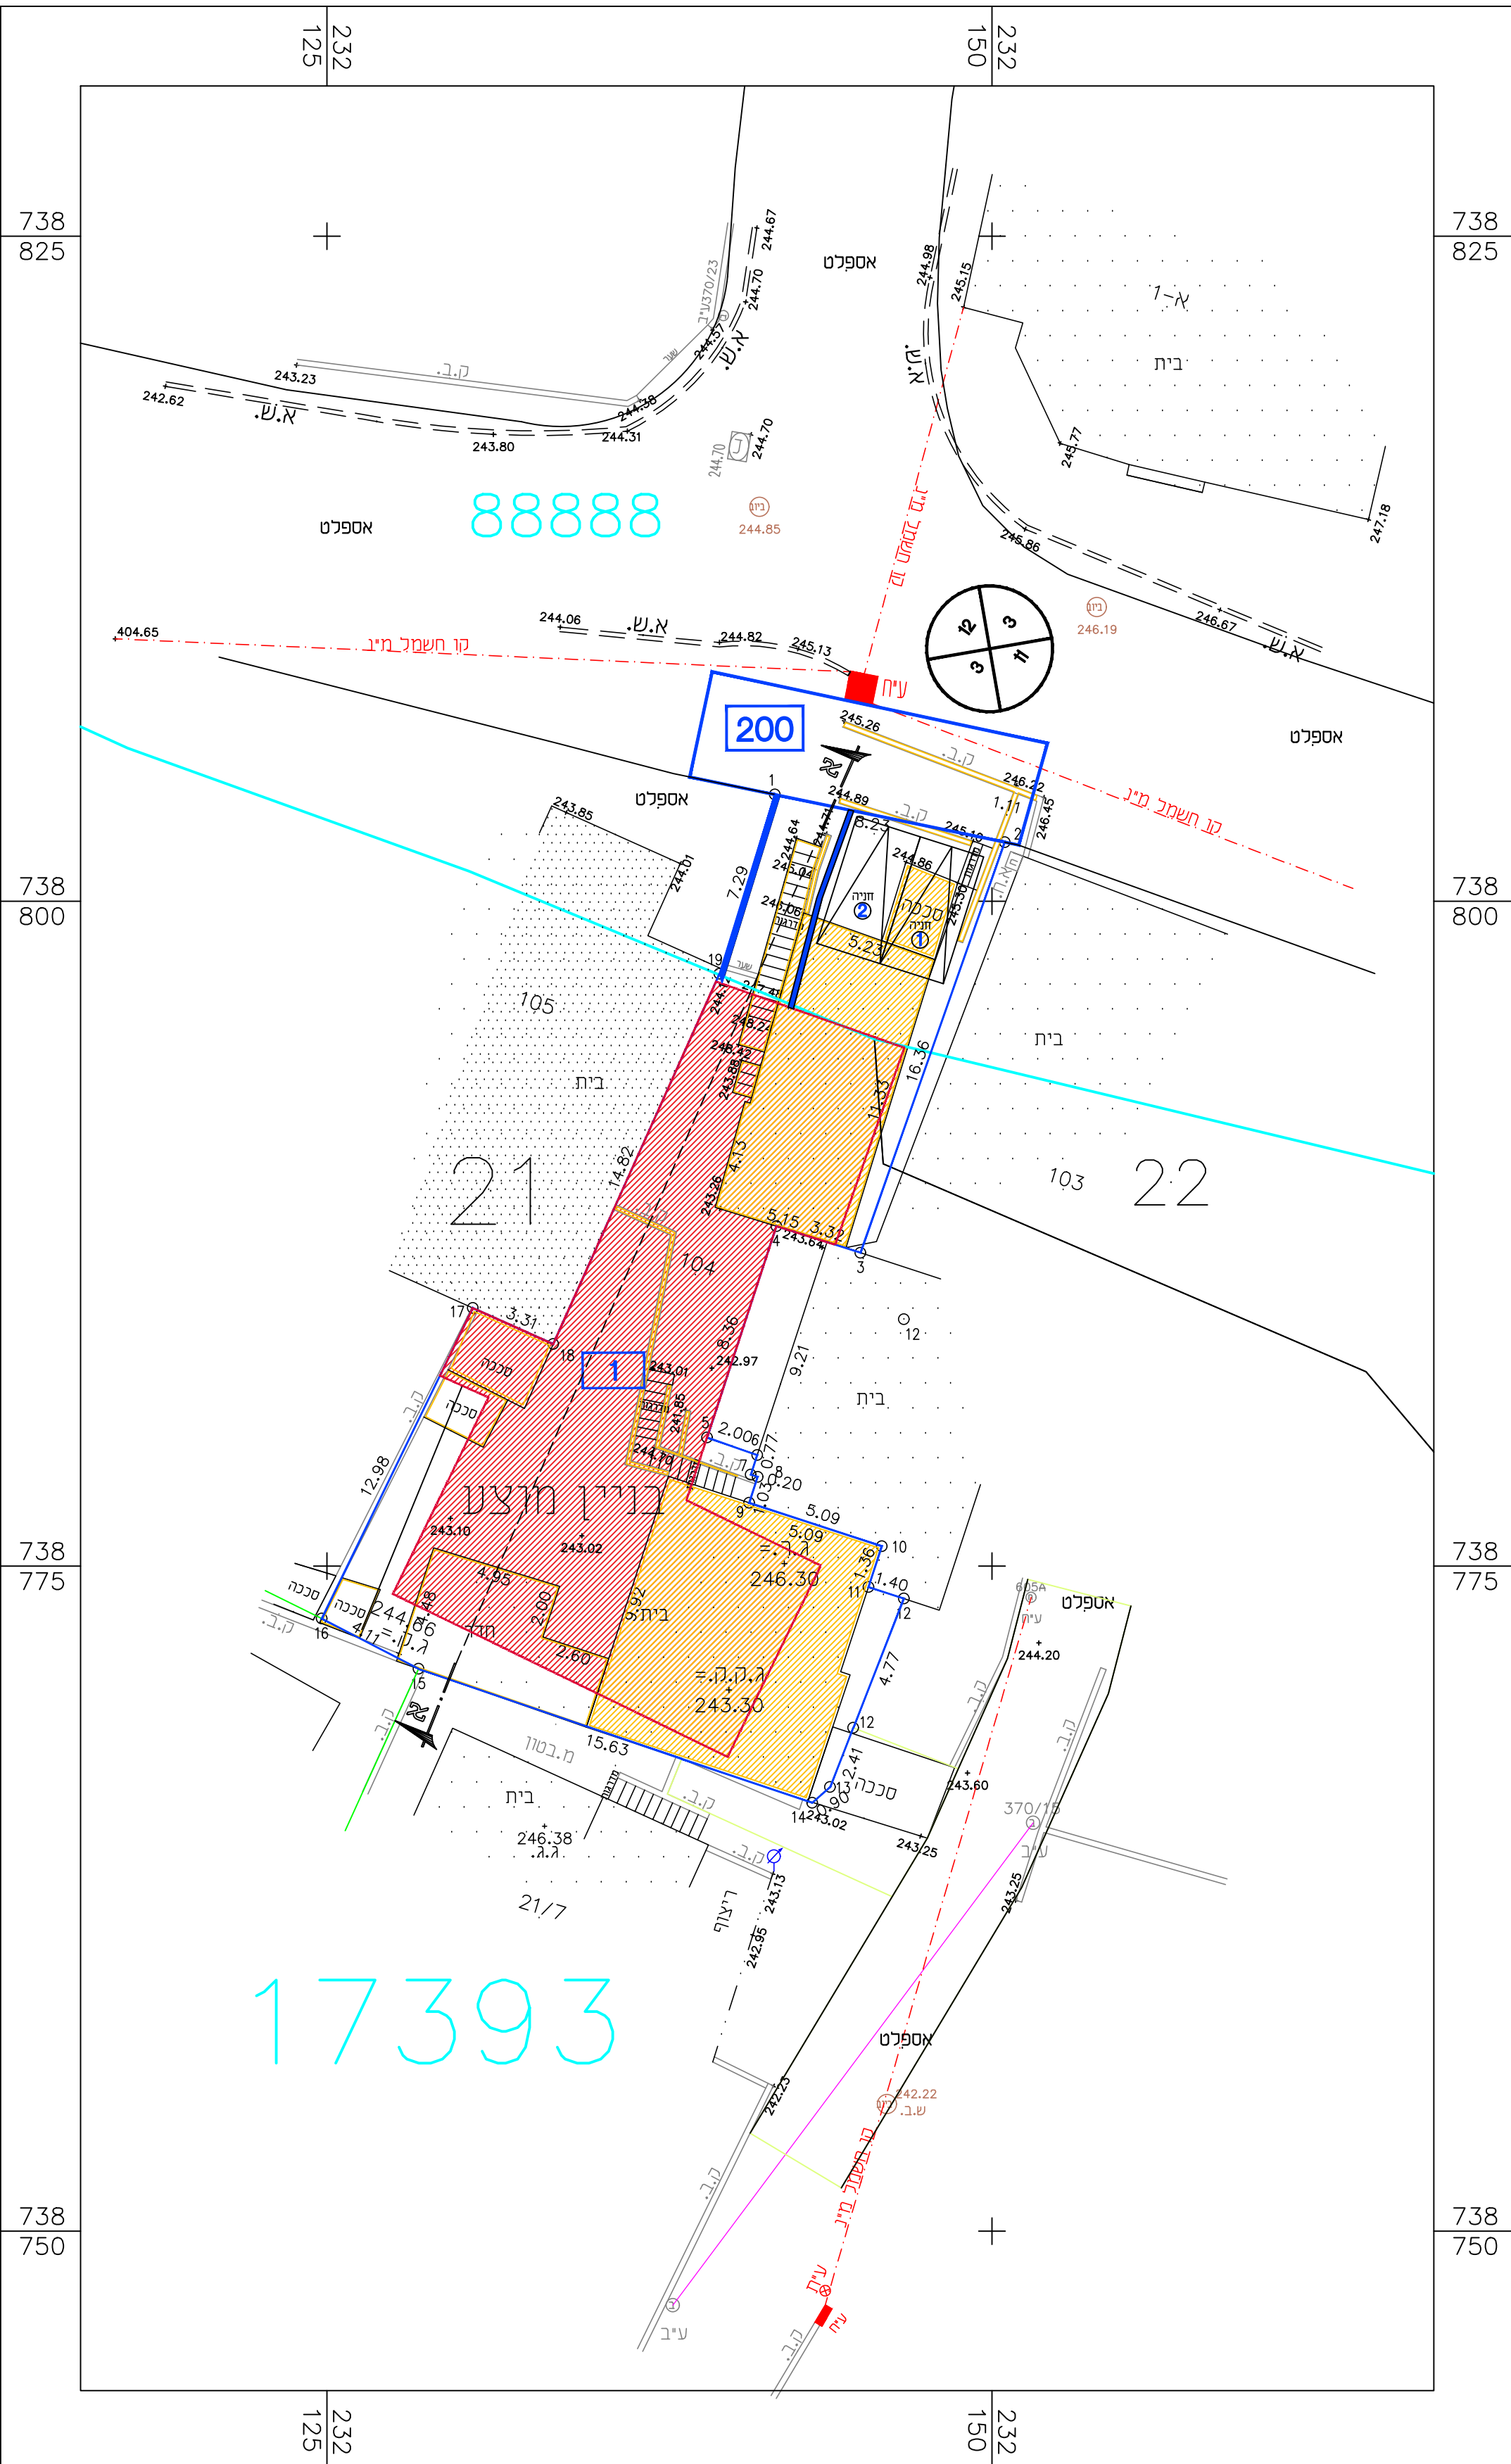

שמות הרמנים	סכום המכירה מ"ר	דרישת התקן		דרישת התקן		מקומות חניה מתוכננים	
		רכב פרטי	רכב תעסוקתי	רכב פרטי	רכב תעסוקתי	רכב פרטי	רכב תעסוקתי
מגורים	3 דירות מעל 120 מ"ר	1.5 חניה לכל דירה		5	5	5	5
סוויט				5	5	5	5