
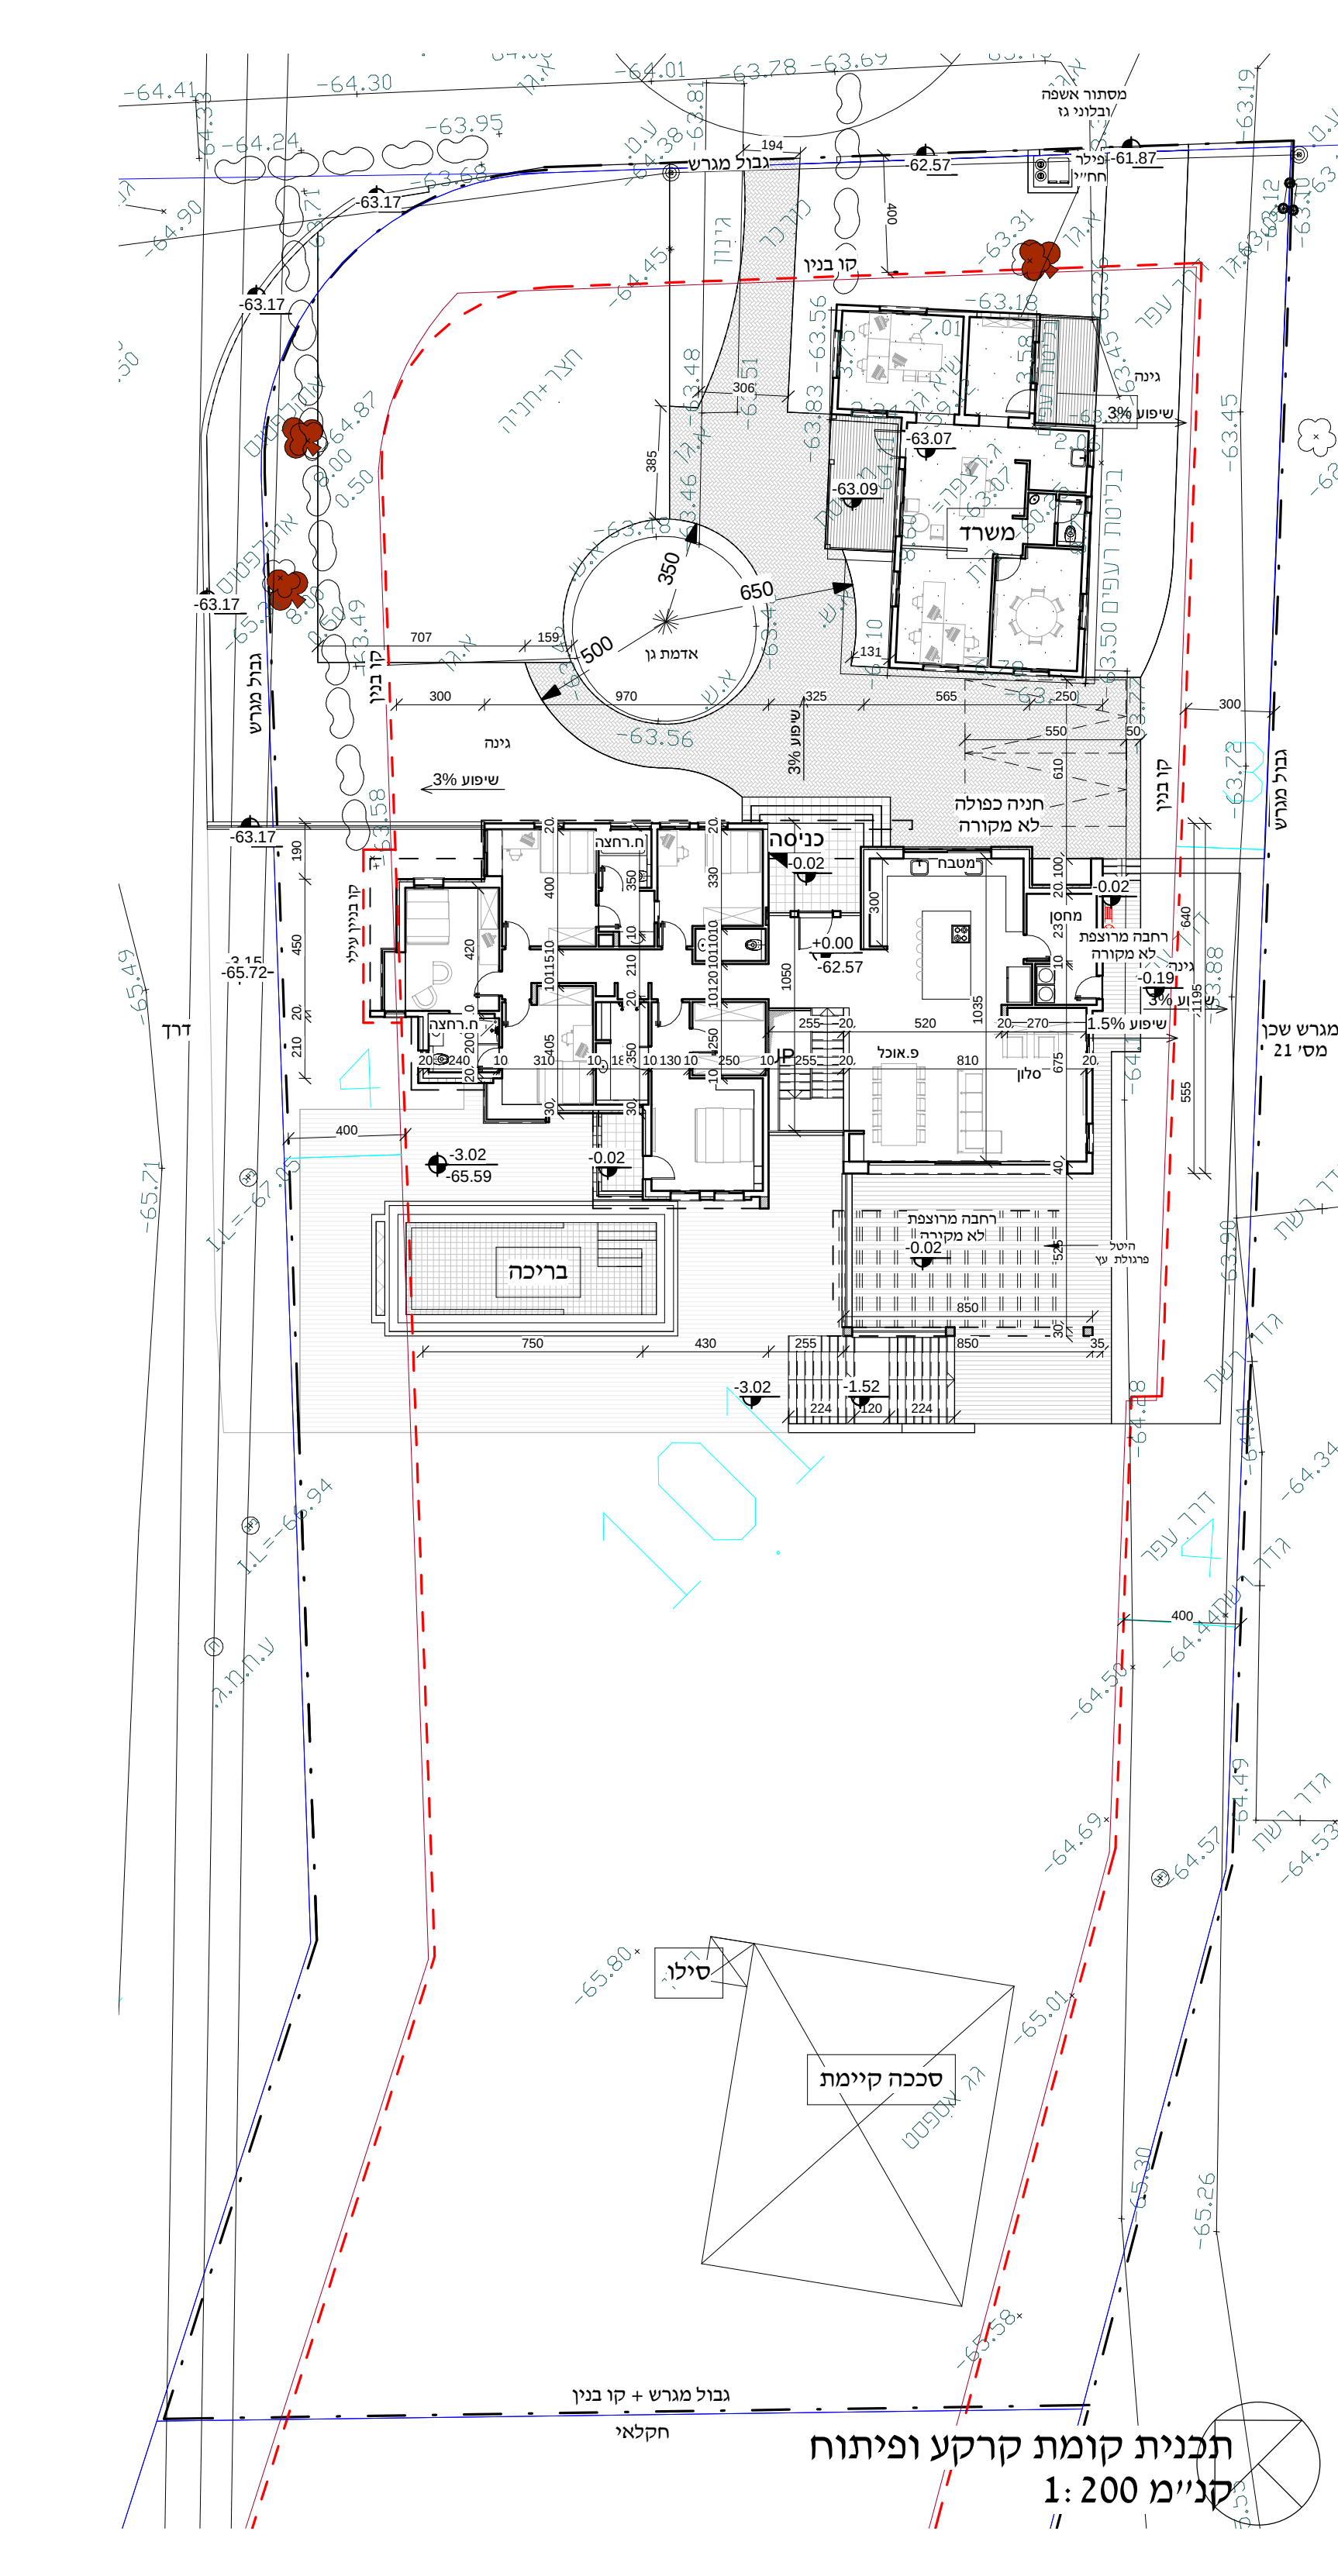
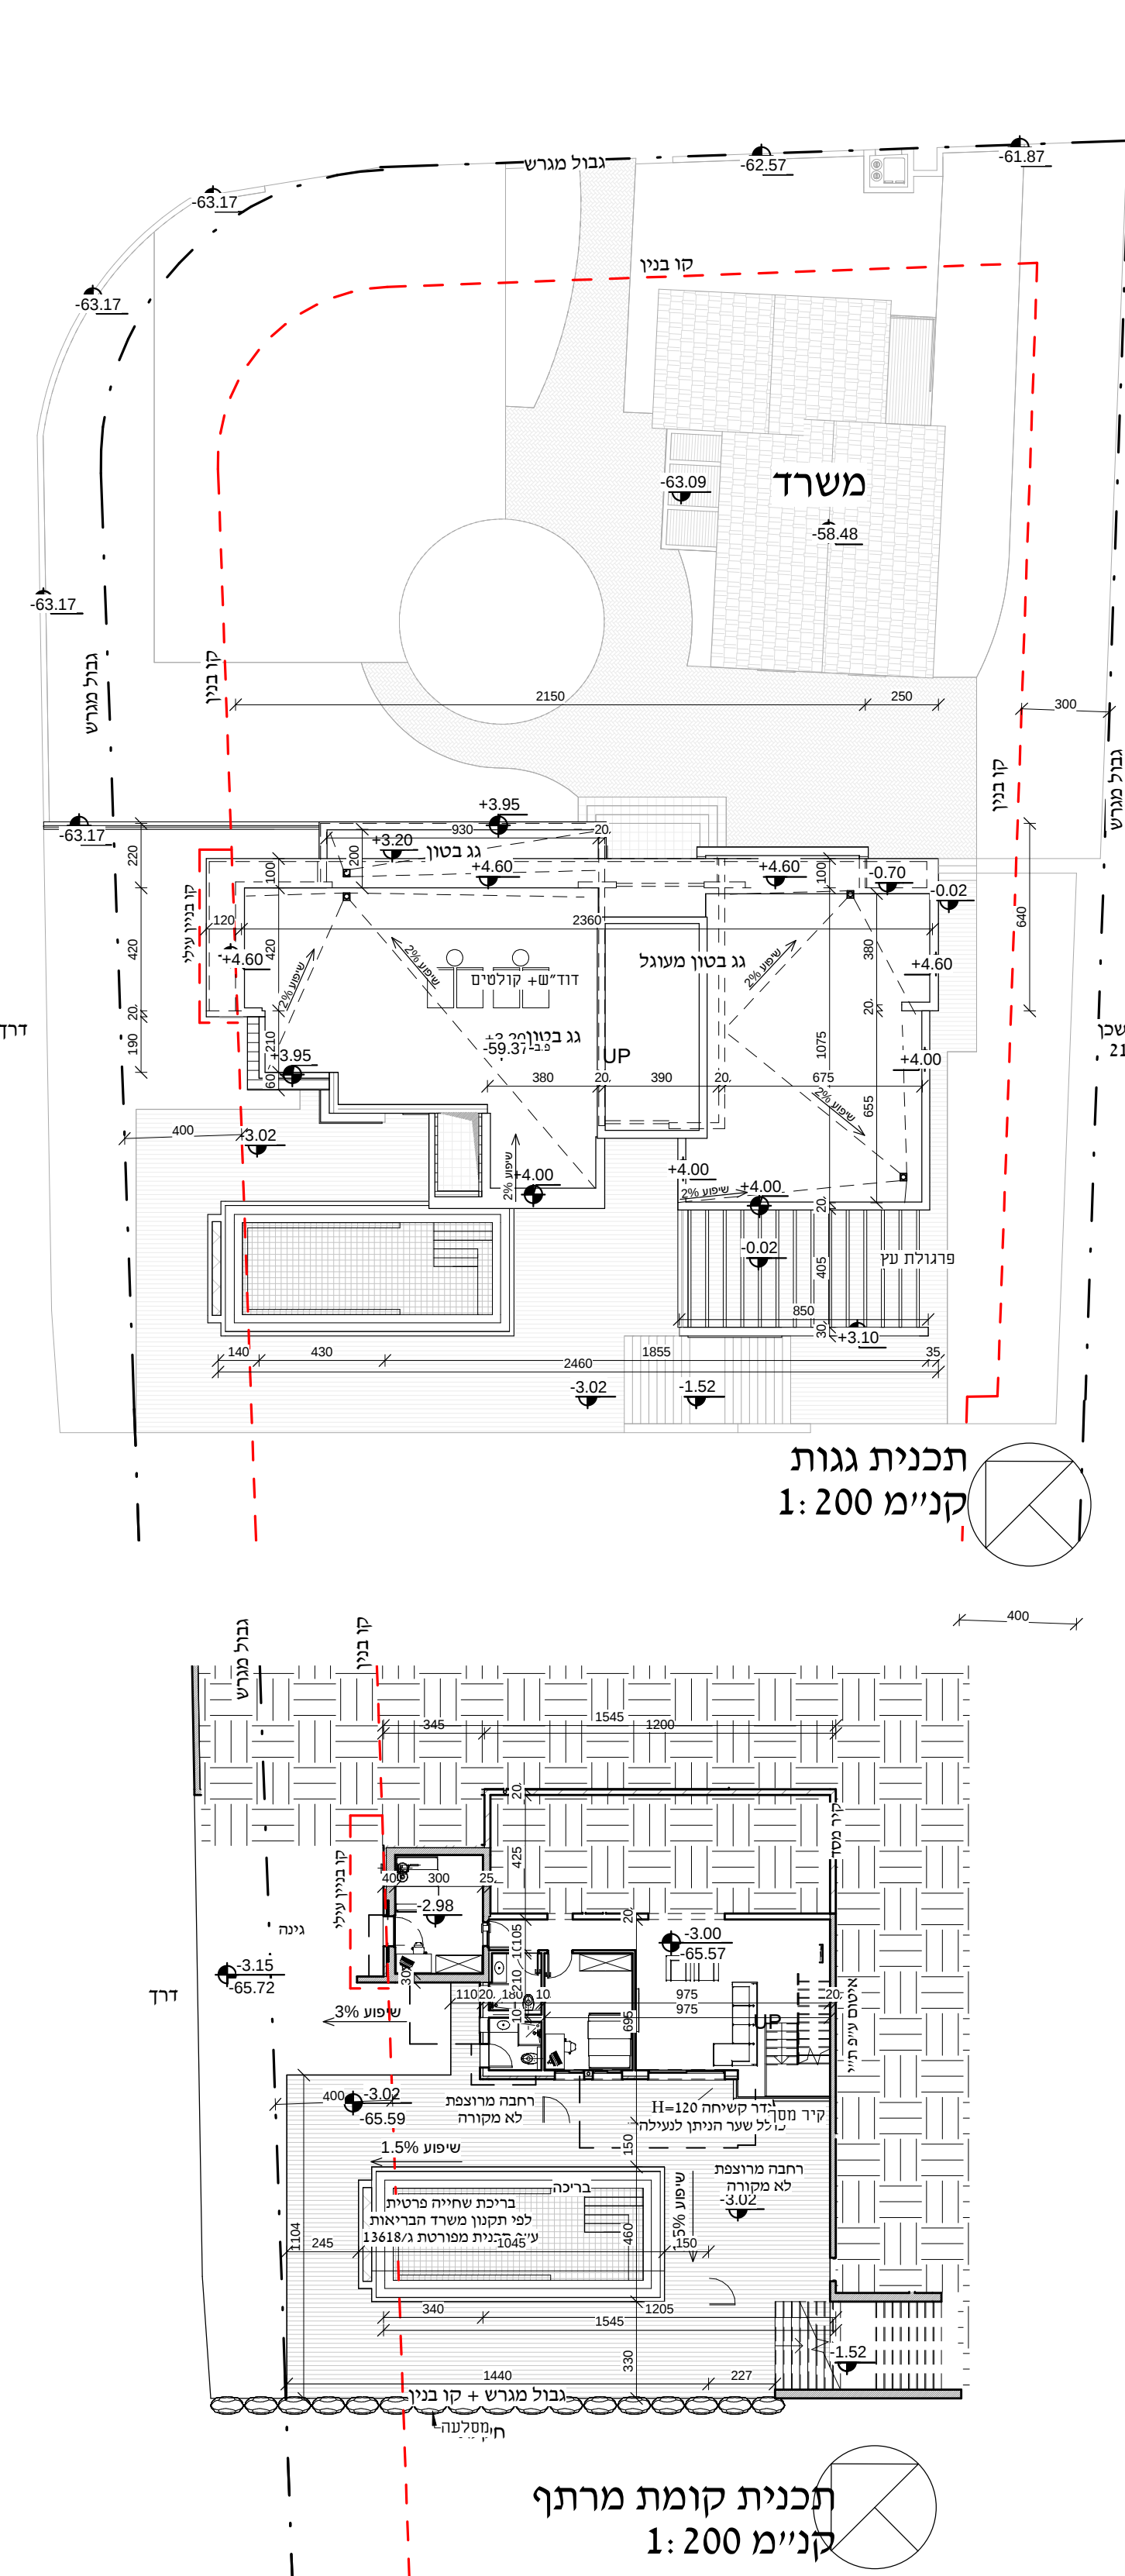


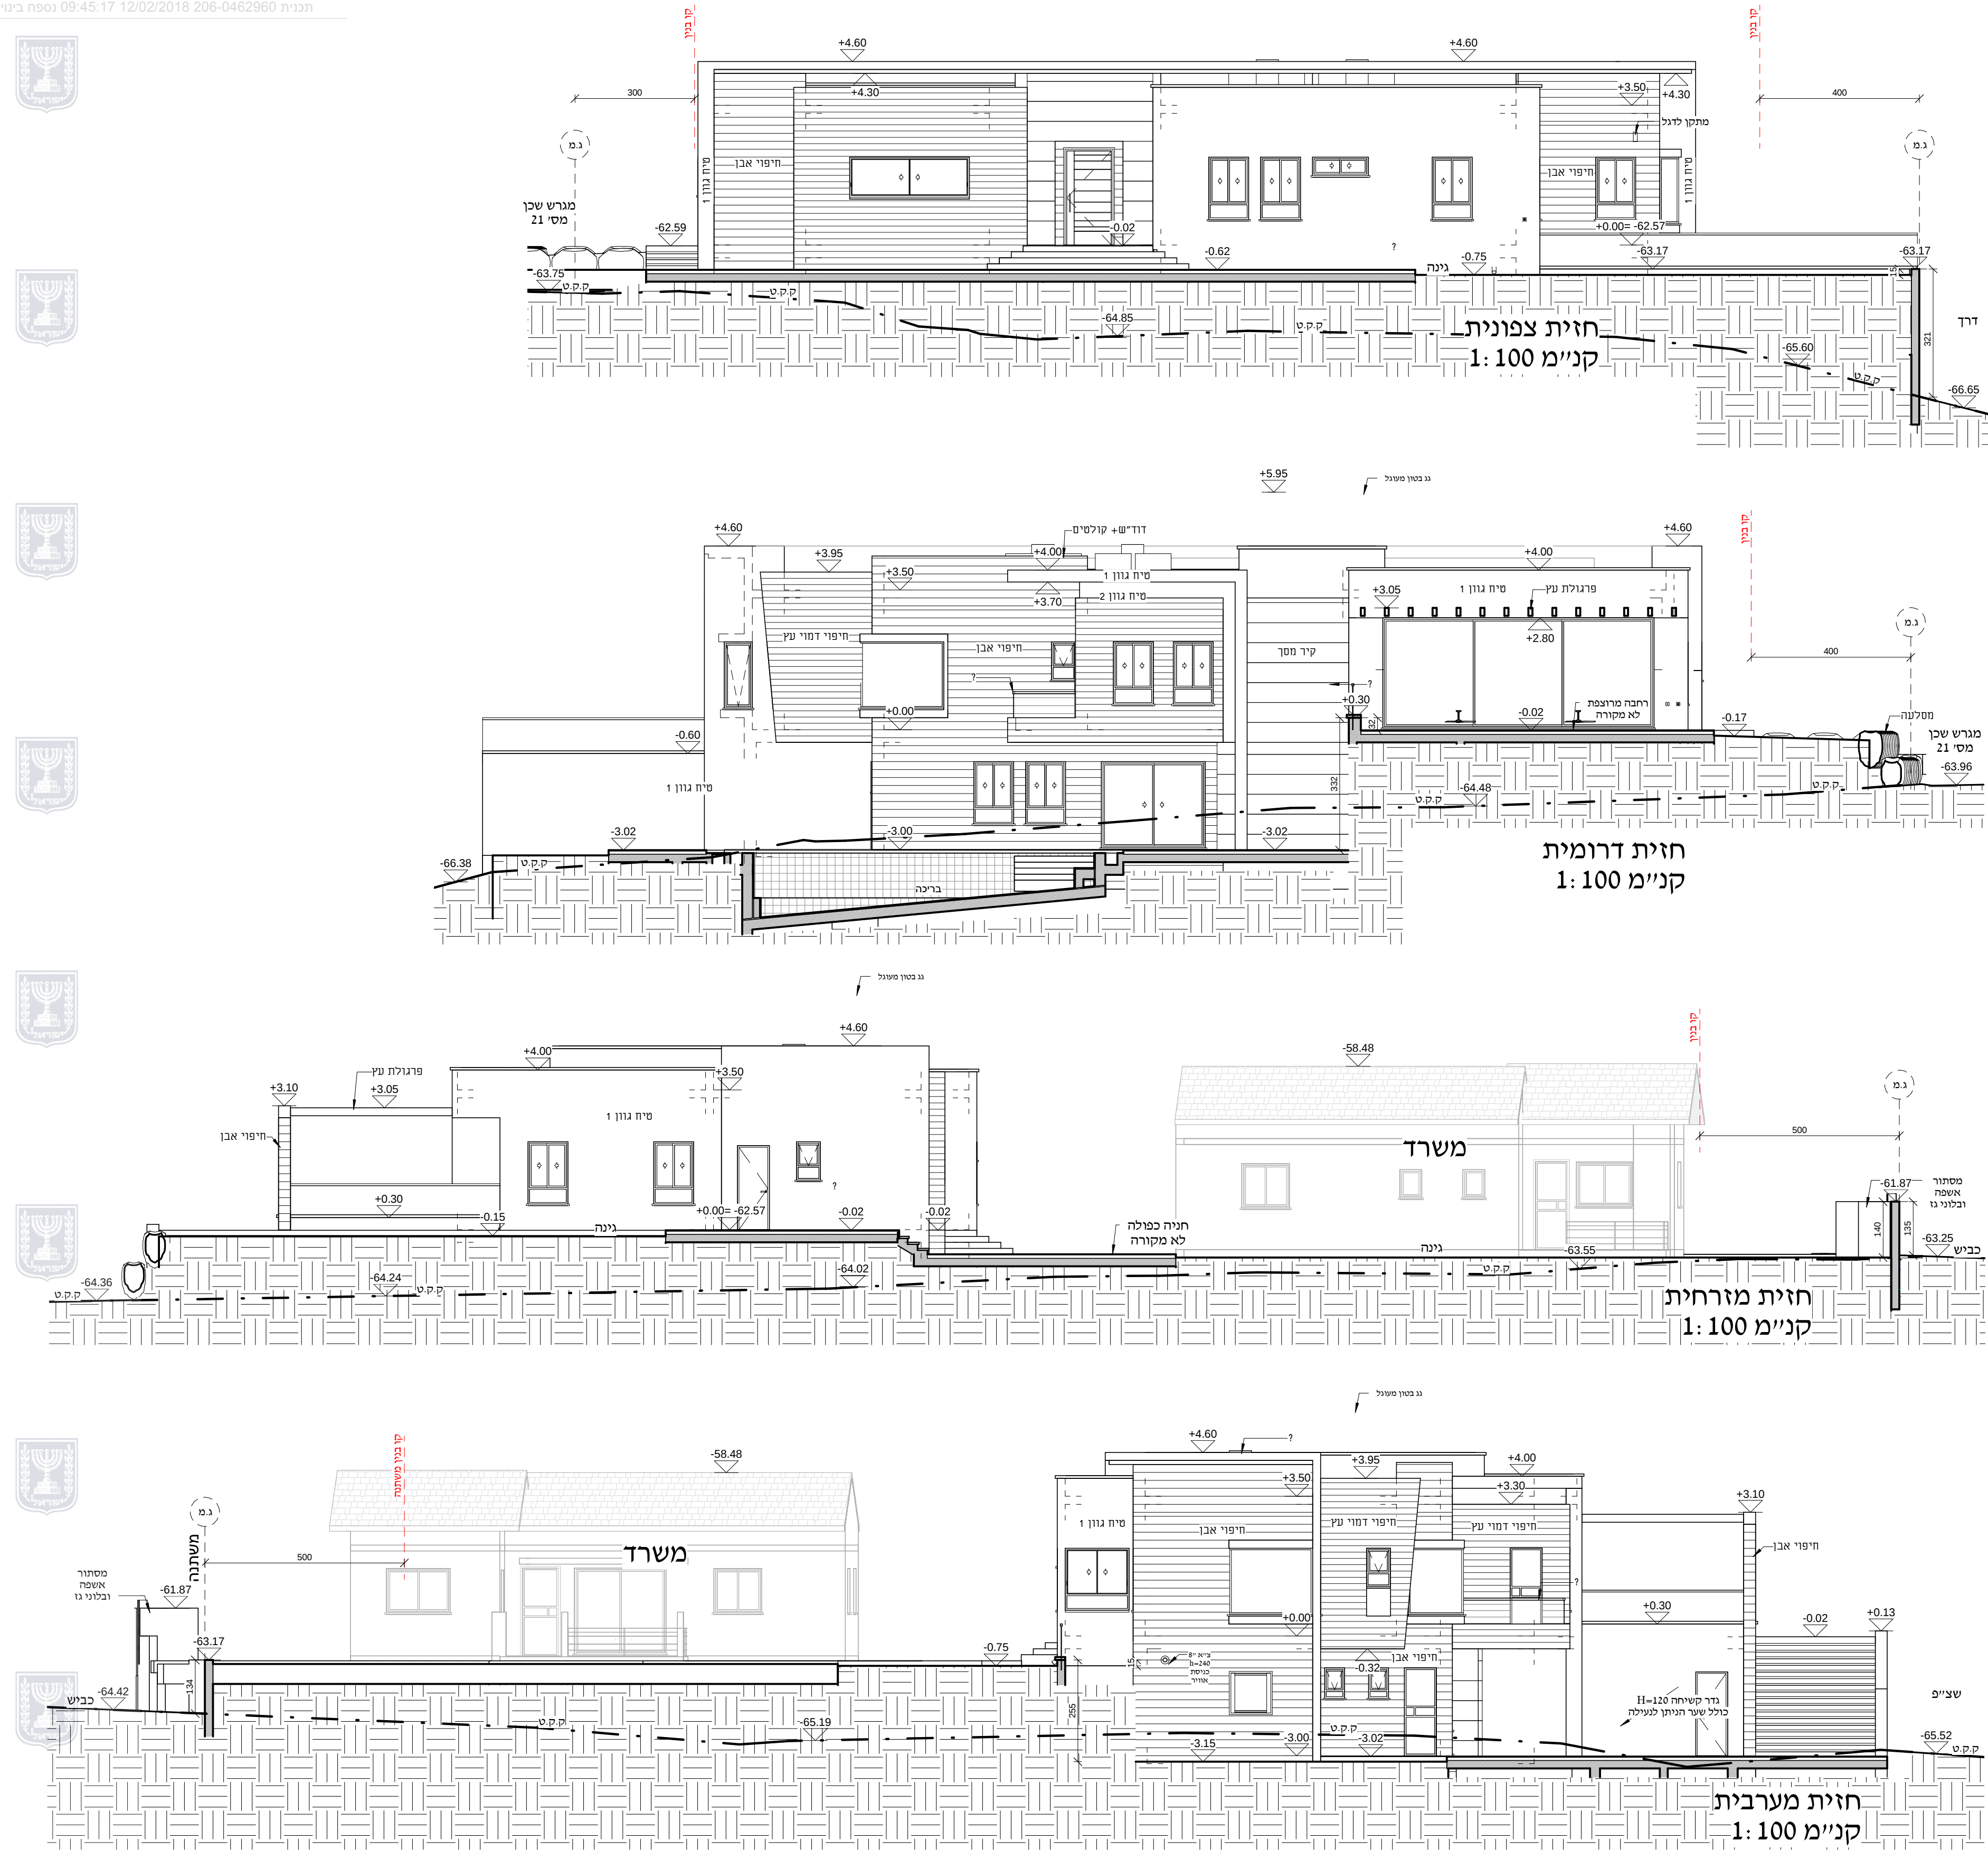

נספח בינוי	
נספח לתכנית מס' 206-0462960	
ג/23349	
תוספת זכויות וקביעת הוראות	
בנחלה 22 בהזורעים	
גליון 1 מתוך 1	
תחולה	מנחה
תיאור	נספח בינוי
תאריך עריכת הנספח	12.02.2018
קנ"מ	1:200
תרשימים נוספים	קנ"מ
שמות וזחיתומות:	
עורך הנספח	שם: יצחק שפירא תאריך: ליעד אדריכלים

חישוב שטחים למפלס קומת מרתף	חישוב שטחים למפלס קומת קרקע	חישוב שטחים למפלס קומת גג
קנ"מ 1:250	קנ"מ 1:250	קנ"מ 1:250
מסגרת	מסגרת	מסגרת
15.00 * 10.85 = 162.75	24.60 * 12.85 = 316.11	15.00 * 10.85 = 162.75
הורדות מסגרת	הורדות מסגרת	הורדות מסגרת
11.45 * 2.25 = 25.76	3.50 * 2.00 = 7.00	11.45 * 2.25 = 25.76
3.40 * 2.75 = 9.35	1.20 * 1.20 = 1.44	3.40 * 2.75 = 9.35
3.30 * 3.05 = 10.07	1.20 * 1.20 = 1.44	3.30 * 3.05 = 10.07
1.30 * 4.65 = 6.05	1.20 * 1.20 = 1.44	1.30 * 4.65 = 6.05
1.30 * 1.60 = 2.08	1.20 * 1.20 = 1.44	1.30 * 1.60 = 2.08
סך הכל הורדות מסגרת	סך הכל הורדות מסגרת	סך הכל הורדות מסגרת
59.85	83.24	59.85
שטחי שירות	שטחי שירות	שטחי שירות
2.00 * 1.60 = 3.20	2.65 * 2.60 = 6.89	2.00 * 1.60 = 3.20
3.40 * 3.05 = 10.37	2.65 * 2.65 = 7.07	3.40 * 3.05 = 10.37
0.60 * 2.75 = 1.65	2.35 * 1.65 = 3.88	0.60 * 2.75 = 1.65
סך הכל שטחי שירות	סך הכל שטחי שירות	סך הכל שטחי שירות
12	17.53	12
סך הכל שטחי שירות	סך הכל שטחי שירות	סך הכל שטחי שירות
33.32	100.77	33.32
סך הכל שטח עיקרי במפלס	סך הכל שטח עיקרי במפלס	סך הכל שטח עיקרי במפלס
69.58	215.35	69.58