המסמך אושר לבדיקת הפרדות וההתאמתן במקום.
על המקצע בלבד את כל הפרמות ועל כל טעות או אי
ההאמה יודיע ליפמה ולמתכנן לפני הביצוע.
אין לבצע עפי מדידה גרפית בשרטוט.

מס'	שינוי	נאמר ל:	ב	ל	ב	א	תאריך	חתימה

מ.מ אלונים - מ.מ בגליל - מ.מ הגליל - מ.מ דרום - מ.מ מרכז

שמות נקבים:

מהדורה	תאור	תאריך	אשר
Rev.			

מקום ונקז הנבנה:

הנבנ עבור: Blue Sky Energy

תכנית: קנ"מ 1:500/1:5000
מידות הגליון: 1675x590

מספר התכנית: 101.2

מקדמי Rev.	אישור Appr.	ליקוי Info.	תיקון Corr.	לביצוע Exec.
A-1				

תאריך: 4.02.15 שרטט: תכנון:
מ.מ. 4597 בדק: אישר:
כל הזכויות שמורות

AMY-METOM LTD.
אמי-מיתום מהנדסים ויועצים בע"מ
Amy-Metom Engineers & Consultants
מרכז עסקים אלון, ת.ד. 4579, הוד השרון 45240
Alon Business Center, P.O.Box 4579, Hod Hasharon 45240
Fax: 09-960-11-11 :פקס TEL: 09-960-11-11 :טלפון
E-mail: hs-office@amy-tom.co.il
מרכז עסקים אלון 38, ת.ד. 3401, נצרת עילית 16834
Alon Business Center 38, P.O.Box 3401, Nazareth Illit 16834
Fax: 04-650-35-00 :פקס TEL: 04-650-35-00 :טלפון
E-mail: ts-office@amy-tom.co.il

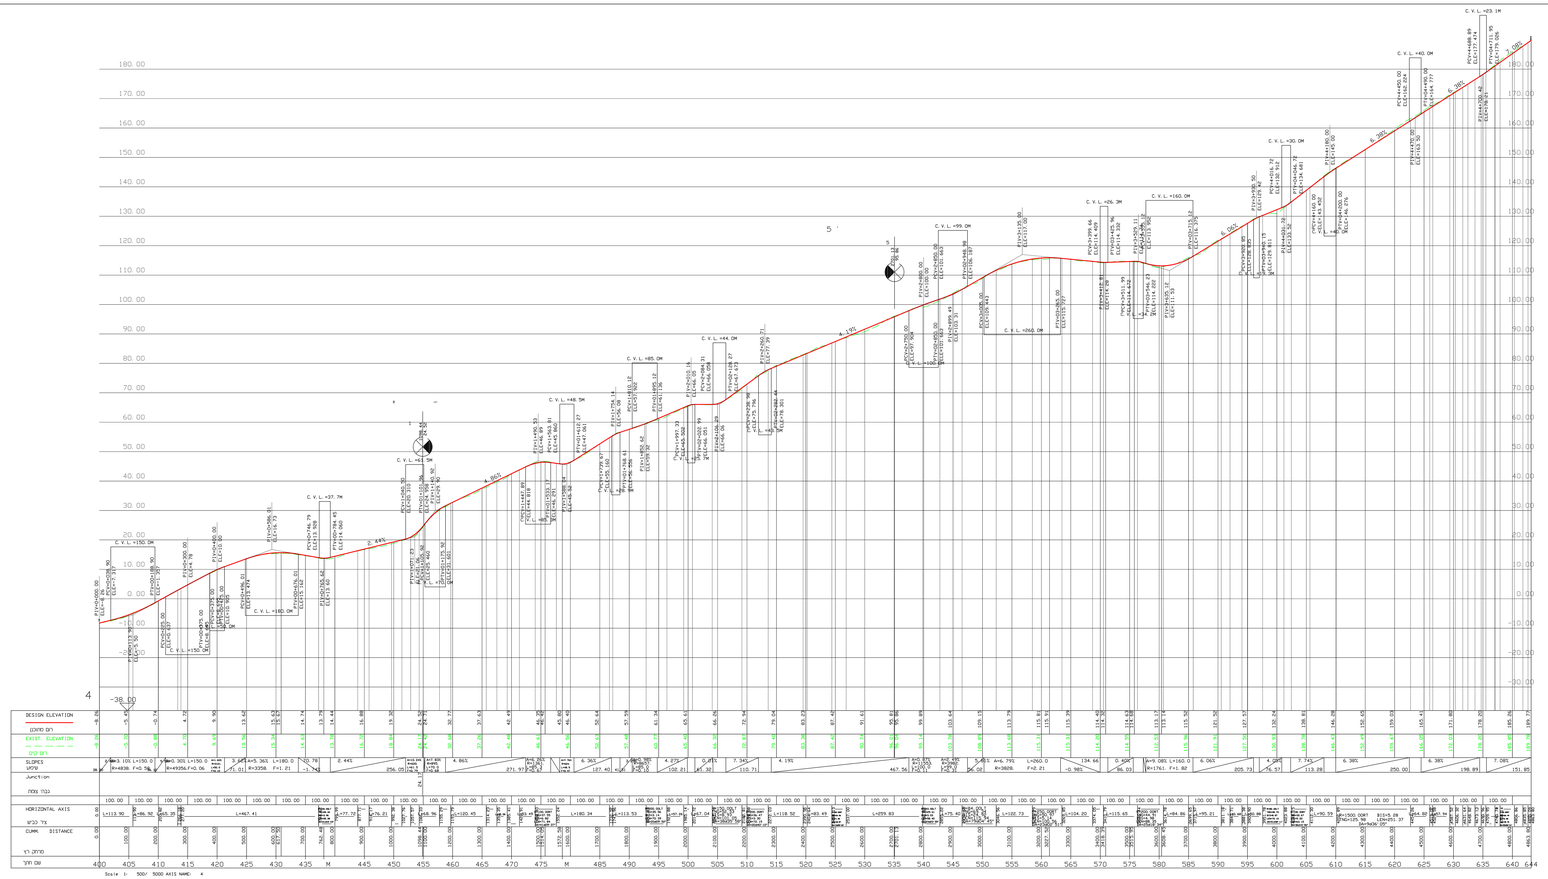

ציר מס' 4

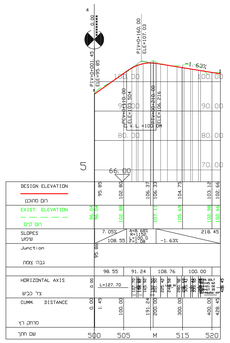

ציר מס' 5

חוק התכנון והבנייה, התשכ"ה – 1965
חוקי אורך

204-0284711

טורבינות רוח בגבע

חוקי אורך	גליון 2 מתוך 6
מחוז	צפון
מרחב תכנון מקומי	הגלבוע
רשות מקומית	הגלבוע
ישוב	
תאריך	02.05.2018
שם התרשים	קנ"מ
תרשים המגרש	150.000
תוכנית	15.000

שמות וחתימות:

עורך התכנית	שם	דב נמא	חתימה
	תאריך	אפי מסרם	

AMY-METOM LTD.
אמי-מיתום מהנדסים ויועצים בע"מ
Amy-Metom Engineers & Consultants