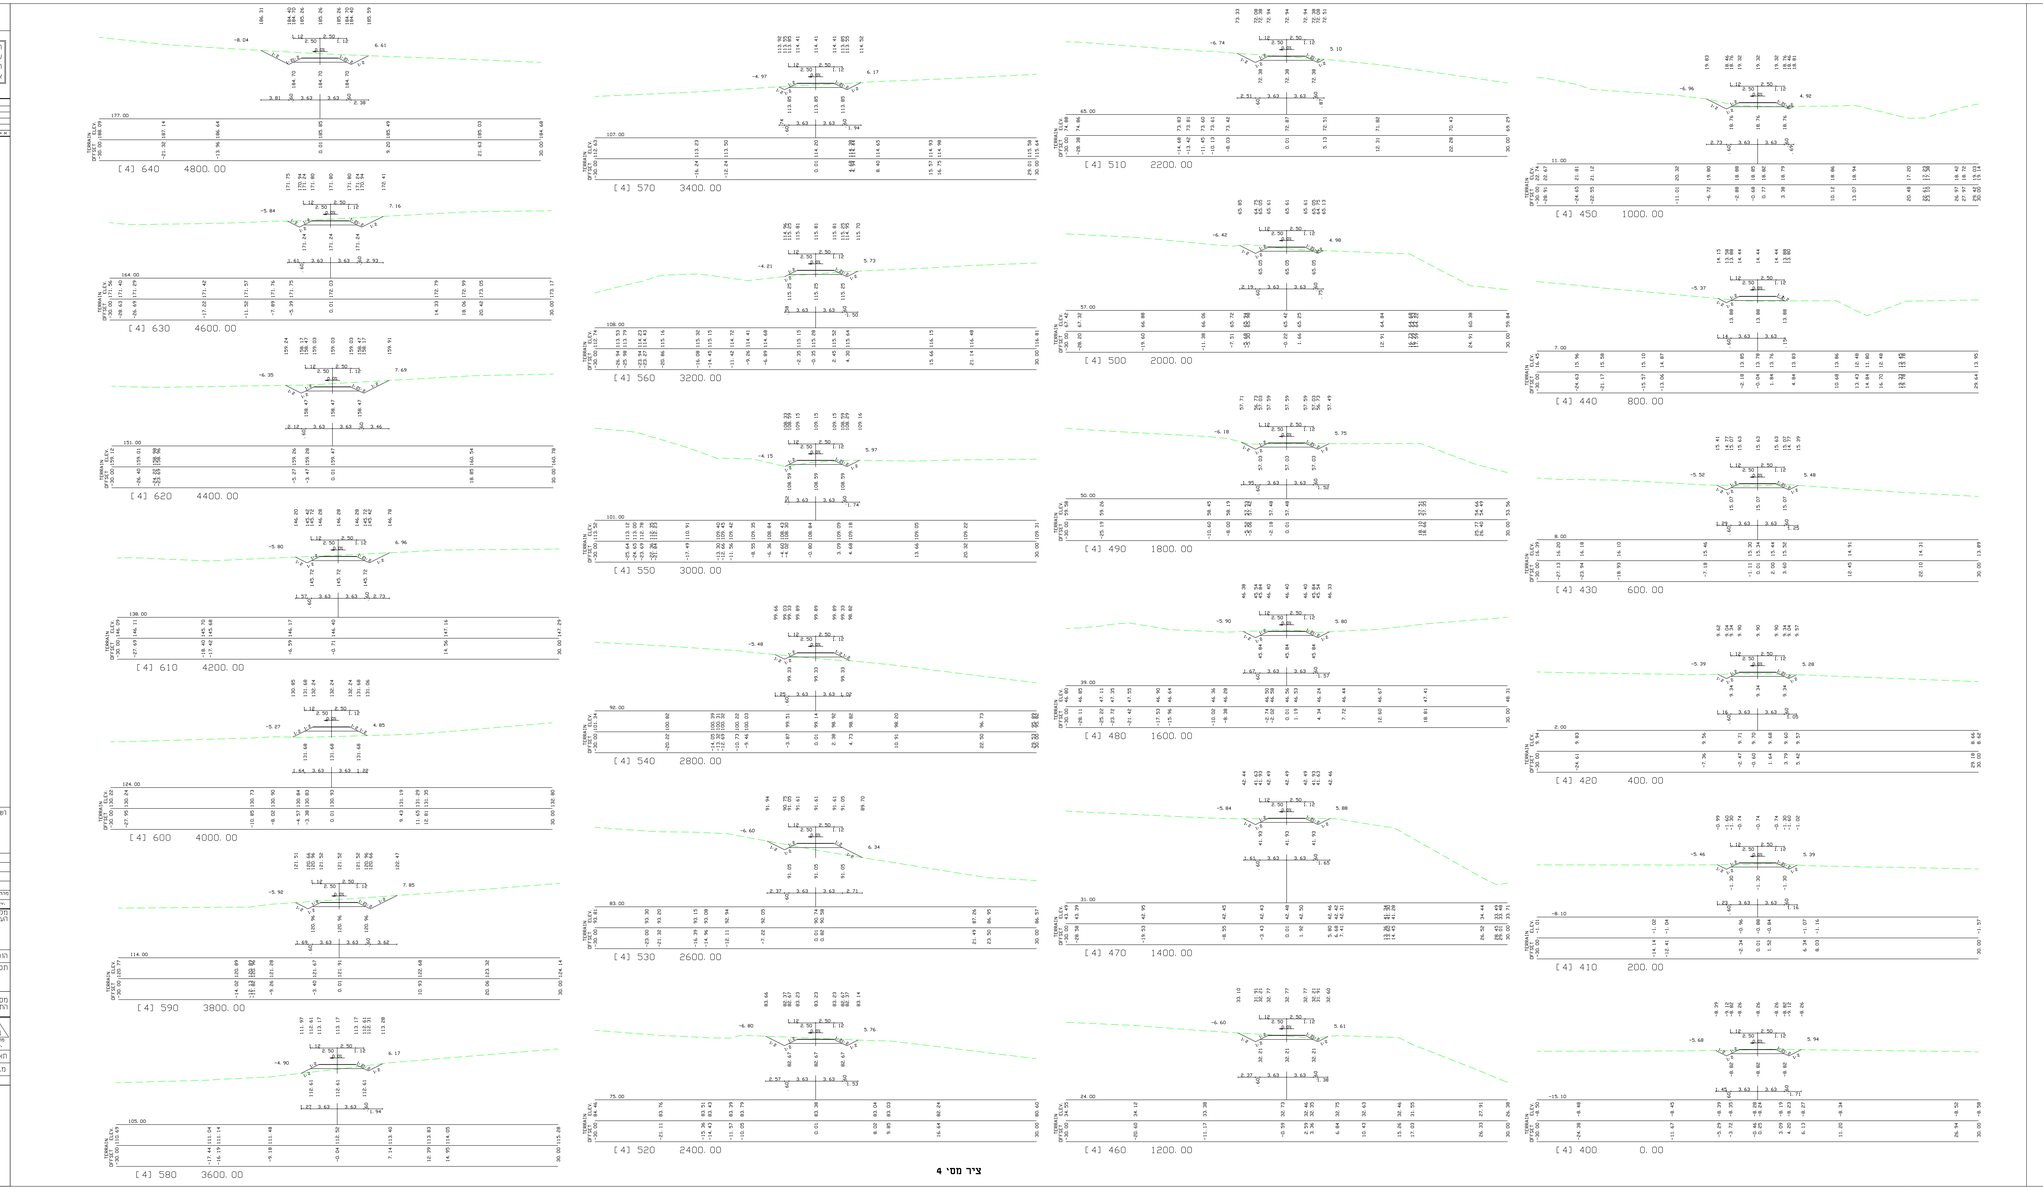

ציר מסי 4

חוק התכנון והבנייה, התשכ"ה – 1965

חתכי רוחב

204-0284711

טורבינות רוח בגבע

מחוז	צפון
מרחב תכנון מקומי	הגלבוע
רשות מקומית	הגלבוע
ישוב	
תאריך	02.05.2018
שם התרשים	קנים
תרשים המגרש	1:50.000
תוכנית	

חתכי רוחב גליון _3_ מתוך _6_

שמות רחתיימות:

עורך התכנית	שם: זב בכאו	חתימה:	AMY-METOM LTD. אמי-מטום מהנדסים ויועצים בע"מ
	תאריך: אמי מטום		

הנמצא אלוה לבדיקה הפידות ולהאמתן במטום.
על המבצע לבחר את כל הפידות ועל כל מנת אי
ההאמה יודיע למפקח המתכנן לפני הביצוע.
אין לבצע עפי מדידה בפיתוח בשטוח.

#							

| # | | | | | | |