


**תשריט חלוקה על רקע מצב קיים קנ"מ : 1:500**

מחוז : הצפון  
 נפה : יזרעאל  
 מקום : נצרת עילית  
 גוש : 17471  
 חלקה : מ חלקה 23,24,45,47,64,65  
 גוש : 17791  
 חלקה : מ חלקה 57  
 גוש : 17531  
 חלקה : מ חלקה 94  
 מגרש : 1

**לפי מפורטת מס 212-0372813**

טבלת שטחים					
חתימה	ת"ז	שם	יעוד	מס' מוגרש	
				שטח מ"ר	ארעי
				19532	502
				8000	501
סה"כ				27532	1

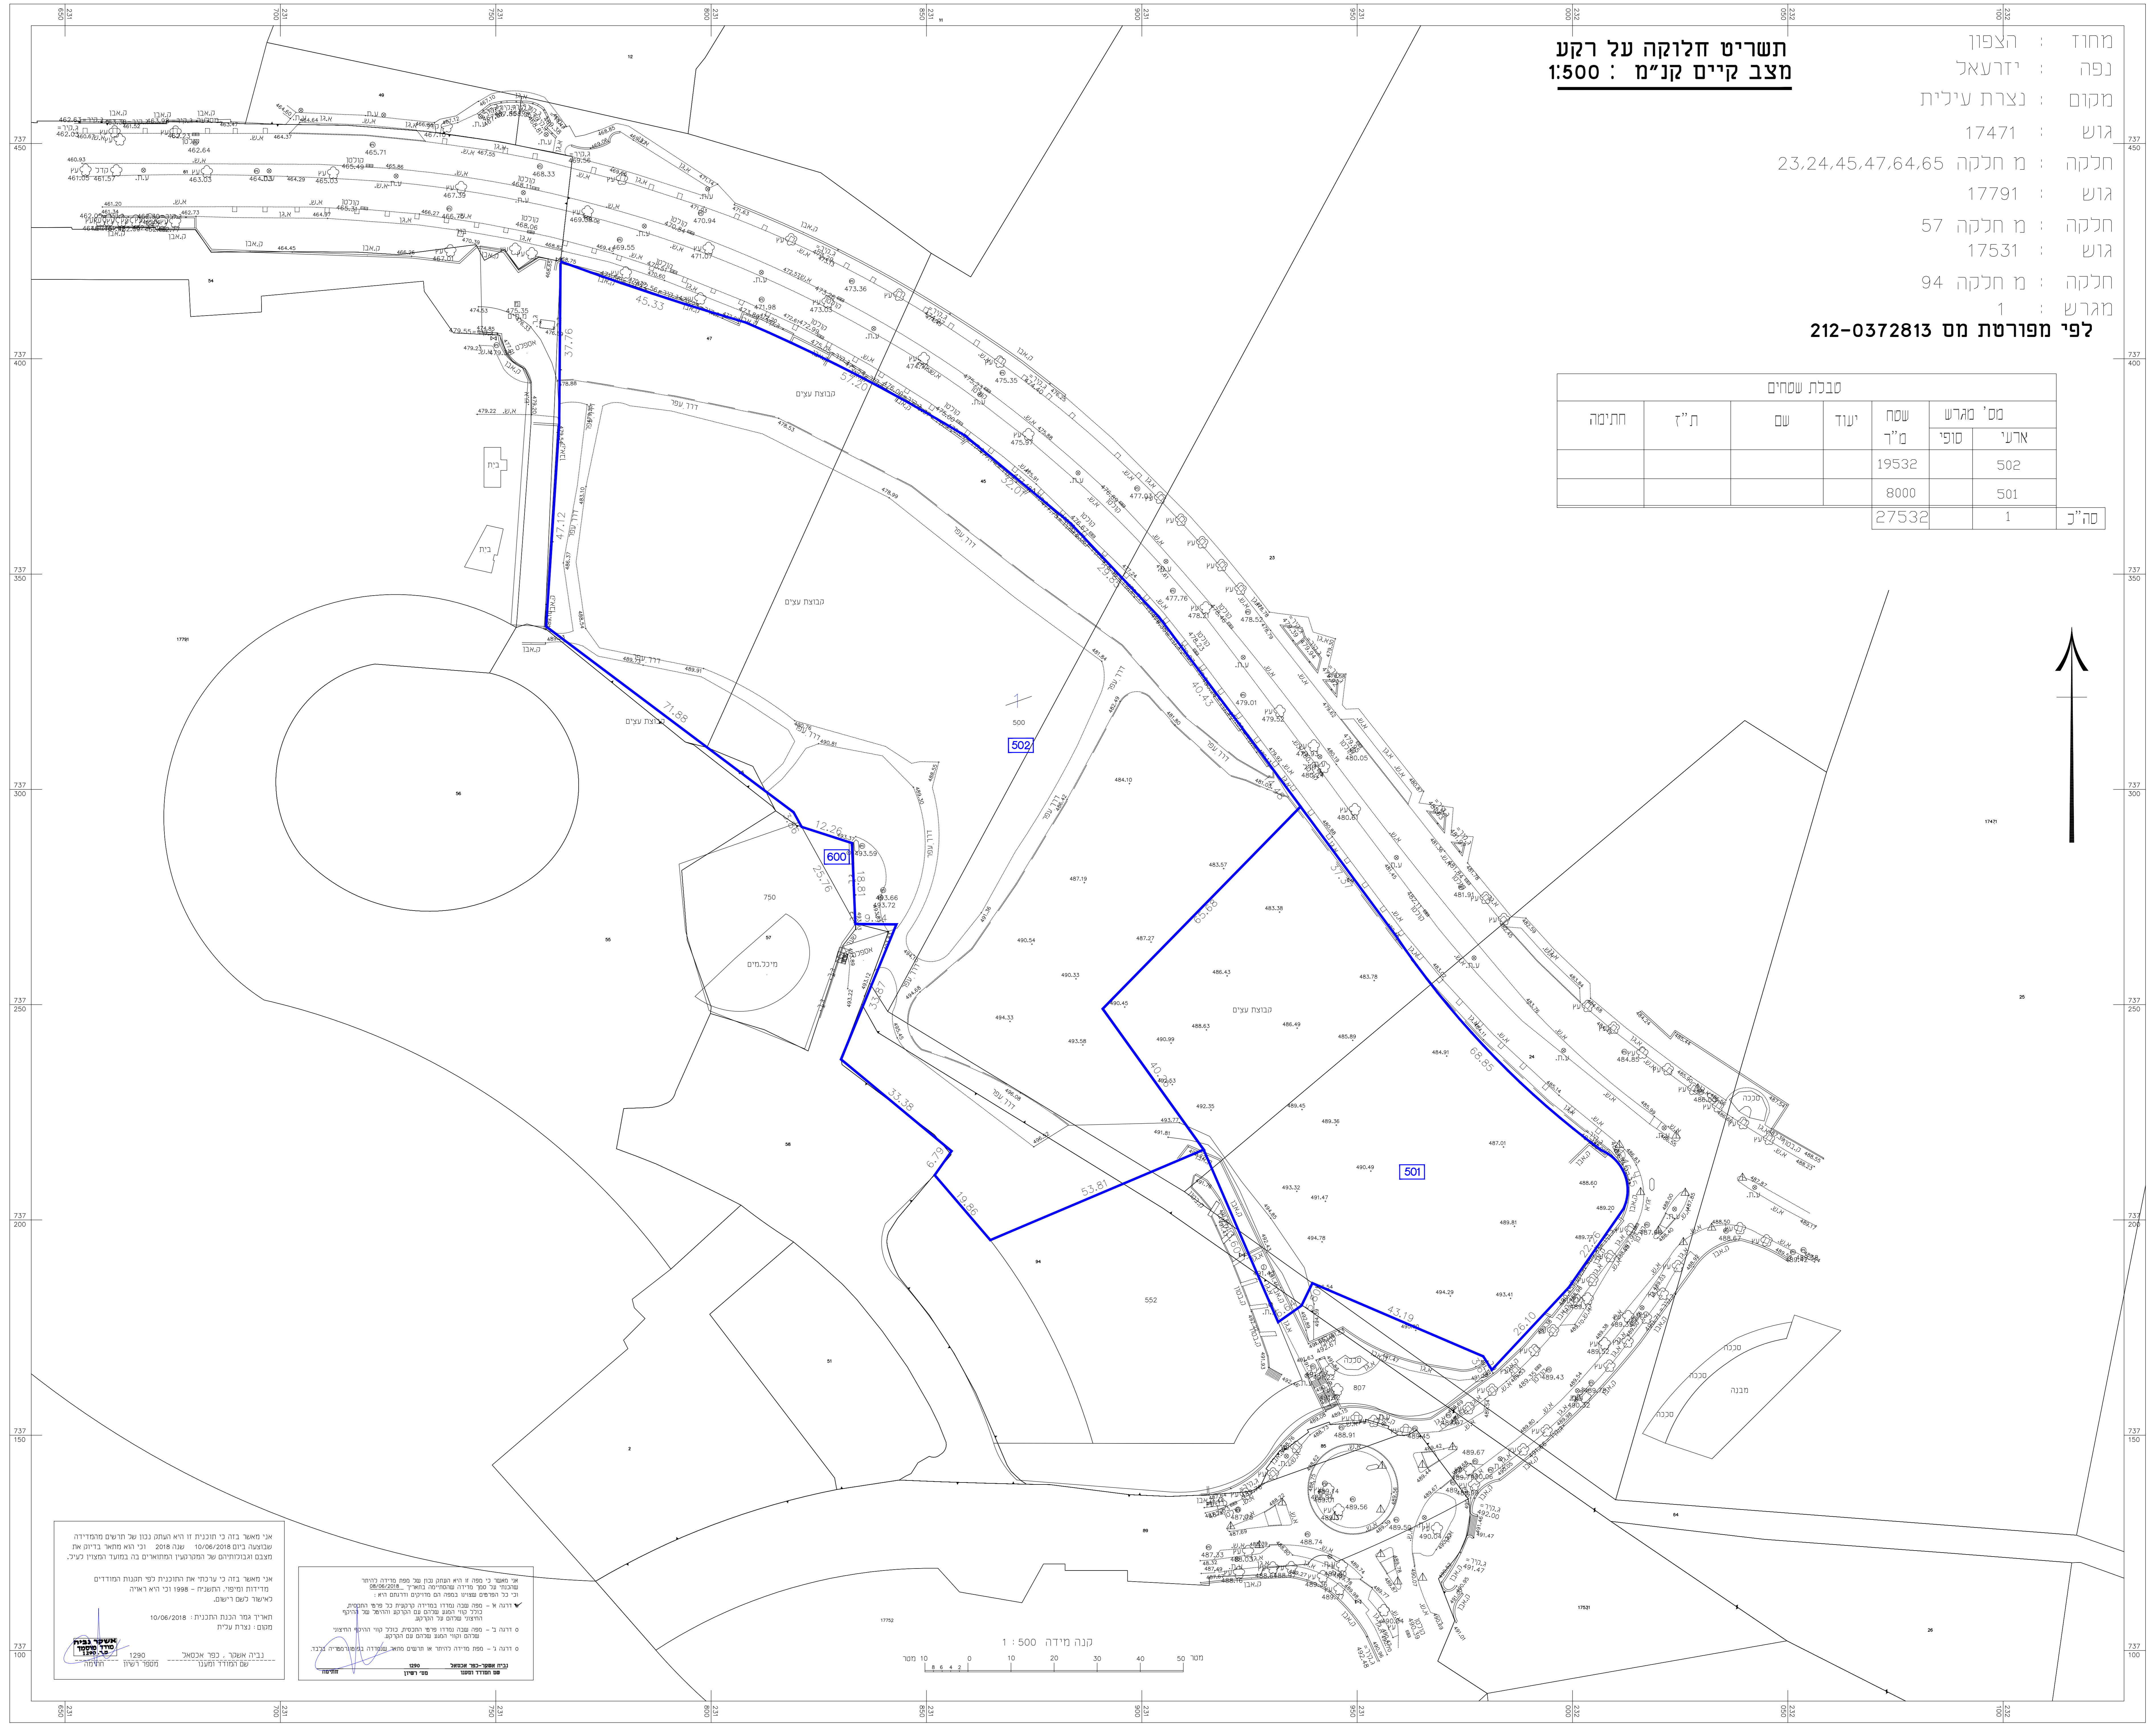

אי מאשר בזה כי תוכנית זו היא רשומה כגוף של תרשים תמוזידיה שבוצעה ביום 10/06/2018 ענה 2018 וזי הוא מחאי בריות את מצבם ובאחריותו של המוקדשיו המחויבים בה כמובע המפורט מעל.

אי מאשר בזה כי יערכו את התוכנית לפי התכנית המפורטת מפורטת ומסומנת - 1998 וזי היא תחילתו של המוקדשיו המחויבים בה כמובע המפורט מעל.

תאריך: 10/06/2018

מסמך: גזרת עליו

אי מאשר כי מסמך זה הוא תוכנית כגוף של תרשים תמוזידיה שבוצעה ביום 10/06/2018 ענה 2018 וזי הוא מחאי בריות את מצבם ובאחריותו של המוקדשיו המחויבים בה כמובע המפורט מעל.

אי מאשר כי מסמך זה הוא תוכנית כגוף של תרשים תמוזידיה שבוצעה ביום 10/06/2018 ענה 2018 וזי הוא מחאי בריות את מצבם ובאחריותו של המוקדשיו המחויבים בה כמובע המפורט מעל.

תאריך: 10/06/2018

מסמך: גזרת עליו

