

מנהל התכנון והבניה, התשכ"ה - 1965  
מחוז  
הוועדה המחוזית החליטה ביום:  
01/08/2023  
לאשר את התוכנית  
16/04/2024

תאריך יל"ר הוועדה המחוזית


מספר סידורי : עא/2721/15



# תכנית לצרכי רישום

מחוז : הצפון  
נפה : יזרעאל  
מקום : נצרת  
גוש : 16538  
חלקות: 52.70

הוכן עבור: כרם אל חיורי בע"מ

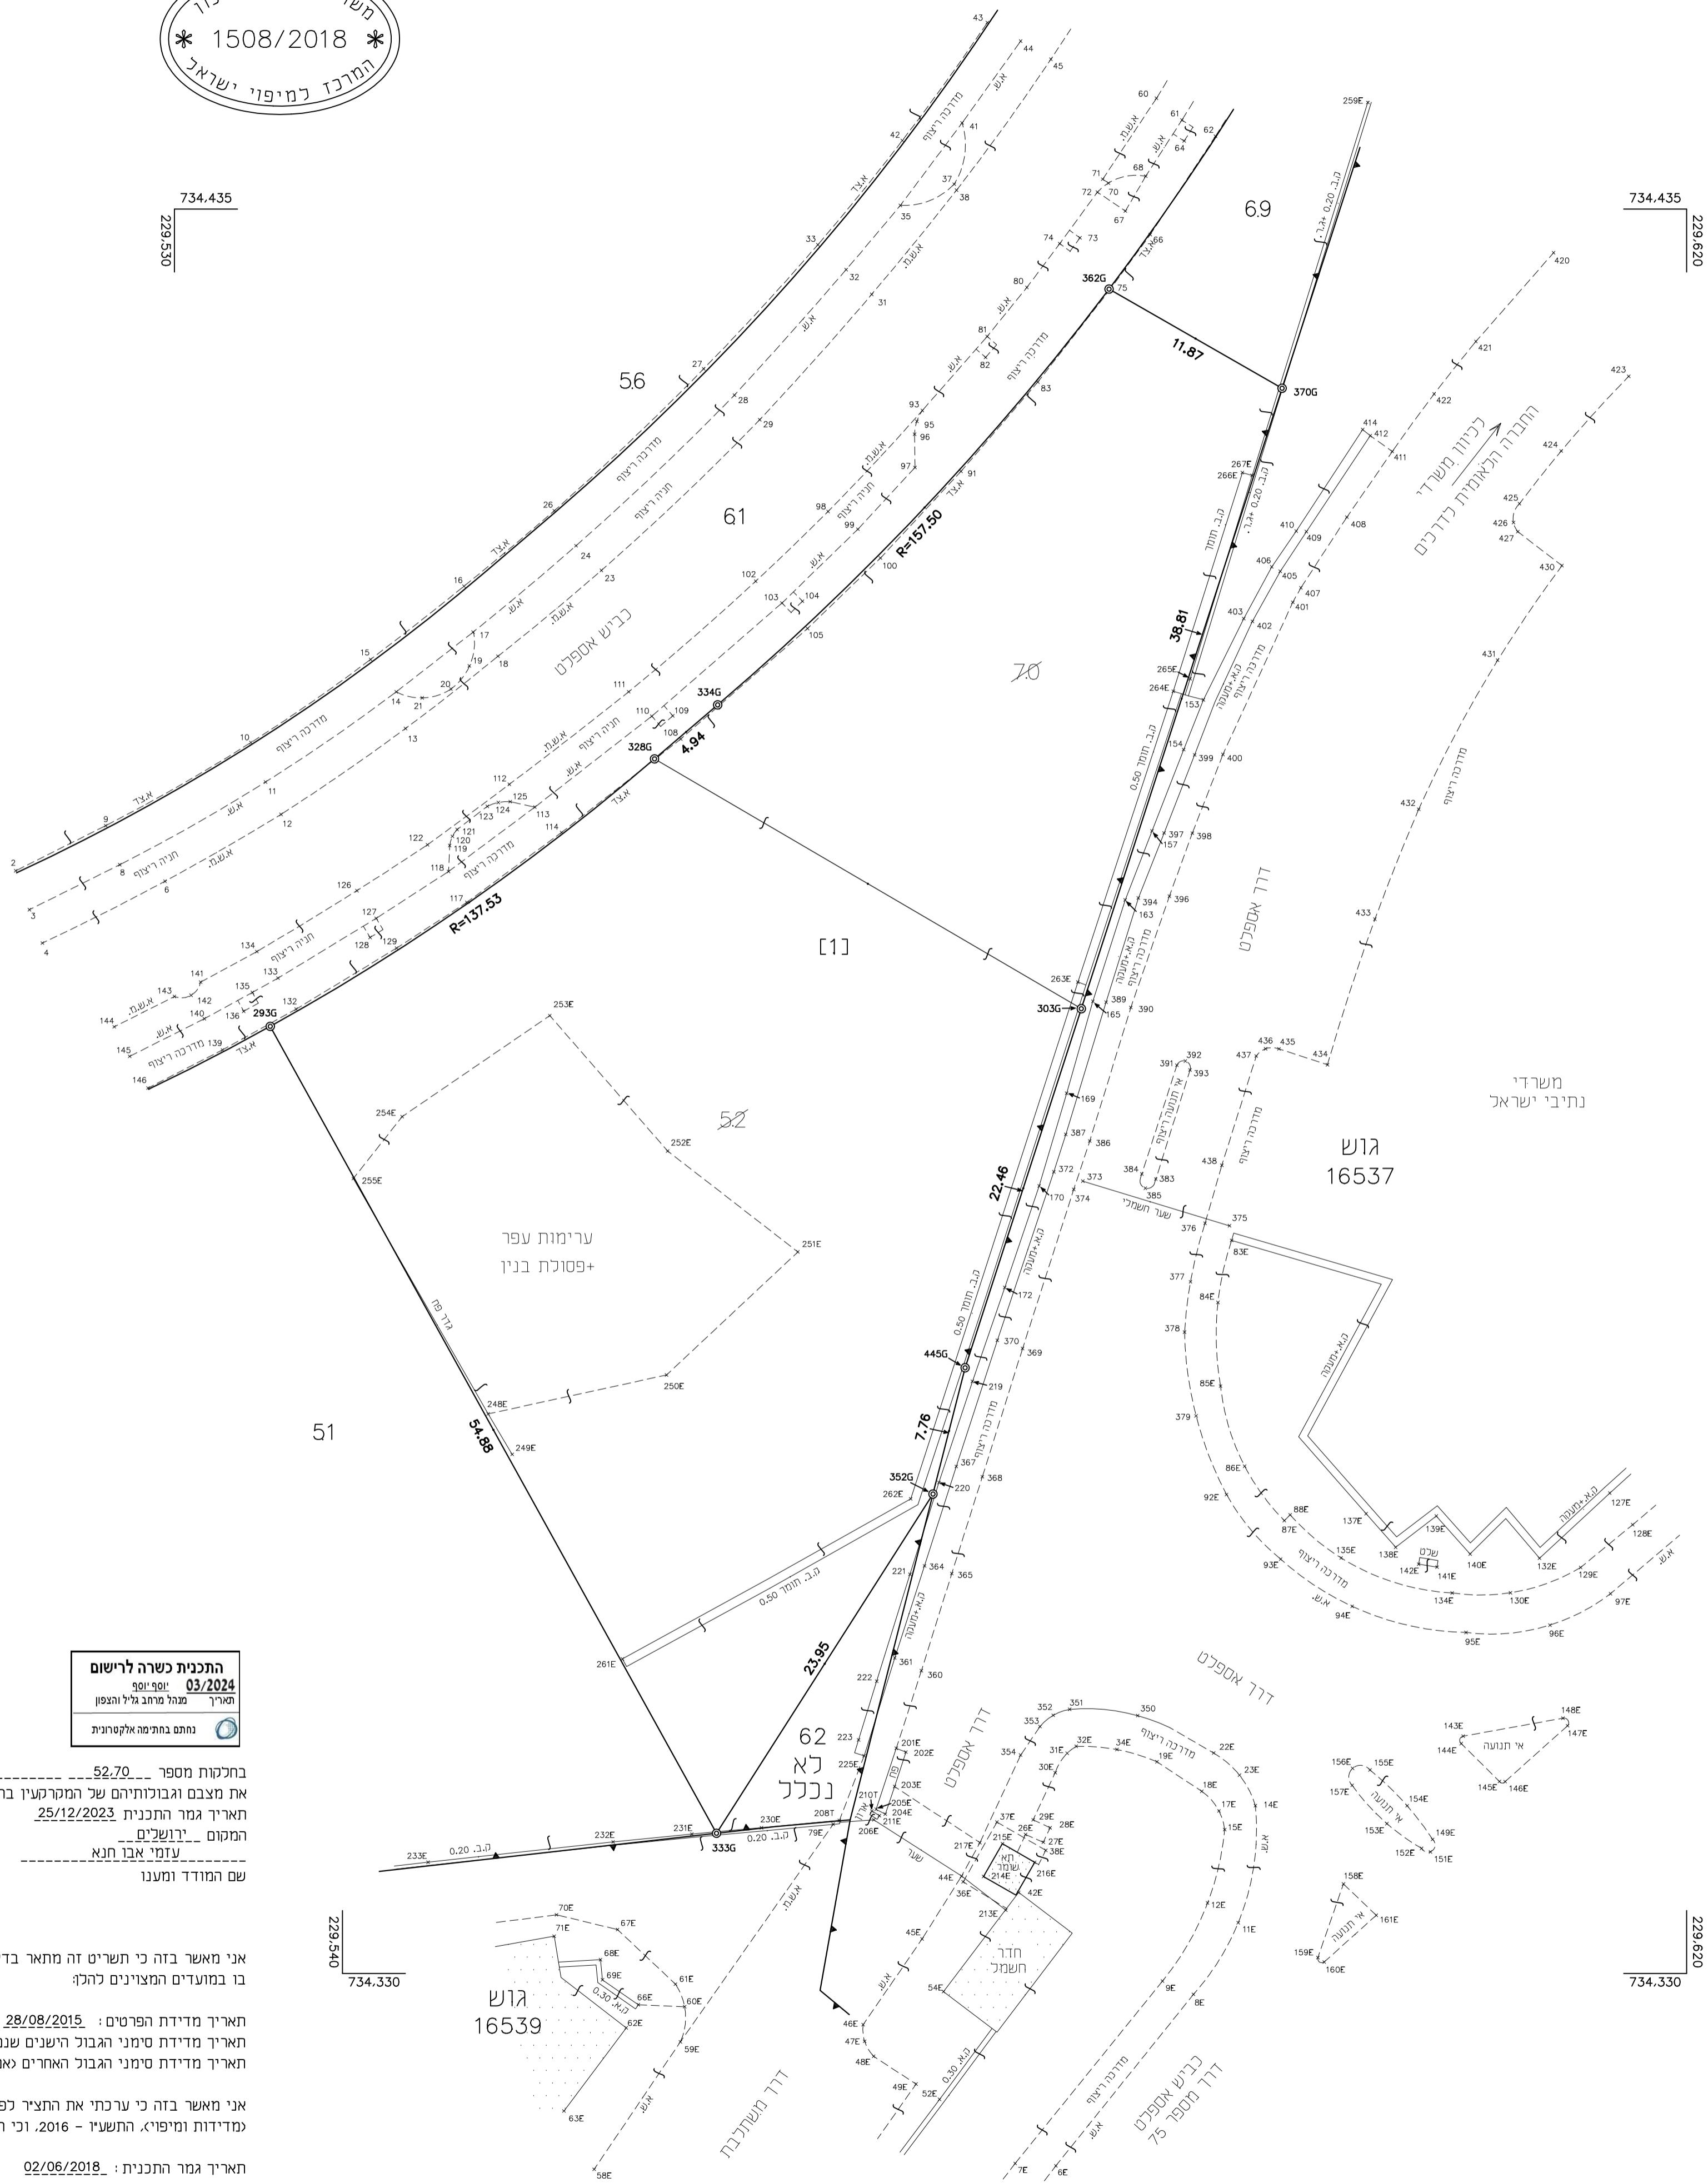

### 1. איחוד

השטחים בדונם מטר	מספרי החלקות		מספרים ומסחר
	סופי	ארעי	
1. 620	52		
0. 750	70		
2. 370		1	1

מגורים ומסחר



התכנית כשרה לרישום  
03/2024  
תאריך: 03/2024  
מספר: 1508/2018  
מספר: 1508/2018



החוק דיגיטלי  
חתימה

במחלקת מספר 52.70...  
16/04/2023  
25/12/2023  
המקום: 'רושלים'  
שם המורד ומענו: עזמי אבו חנא

אני מאשר בזה כי תשריט זה מתאר בדיוק את מצבם וגבולותיהם של המקרקעי המותרים  
בו במועדים המצוינים להלן:

תאריך מדידת הפרטים: 28/08/2015  
תאריך מדידת סימני הגבול הישנים שנמצאו או שחוזרו בשדה:  
תאריך מדידת סימני הגבול האחרים (אם סומנו ונמדדו):

אני מאשר בזה כי ערכתי את התצדיר לפי תקנות המדידות  
(מדידות ומיפוי, התשע"ו - 2016, וכי היא ראויה לאישור כשם רישום.

תאריך גמר התכנית: 02/06/2018  
המקום: נצרת  
עזמי אבו חנא  
16142, נצרת, 2527  
שם המורד ומענו

החוק דיגיטלי  
חתימה

הערות:  
1. הגבולות ושטח החלקות 52.70 נבדלו ממפת גוש רישום מס' 16538.  
2. המספרים בסוגריים מרובעים הם מספרי חלקות ארעיים.  
3. הפרטים נמדדו בשיטה כווינית (GPS-RTK).  
4. התכנית הוכנה בהתאם לתכ"ב - 211-0387563.