


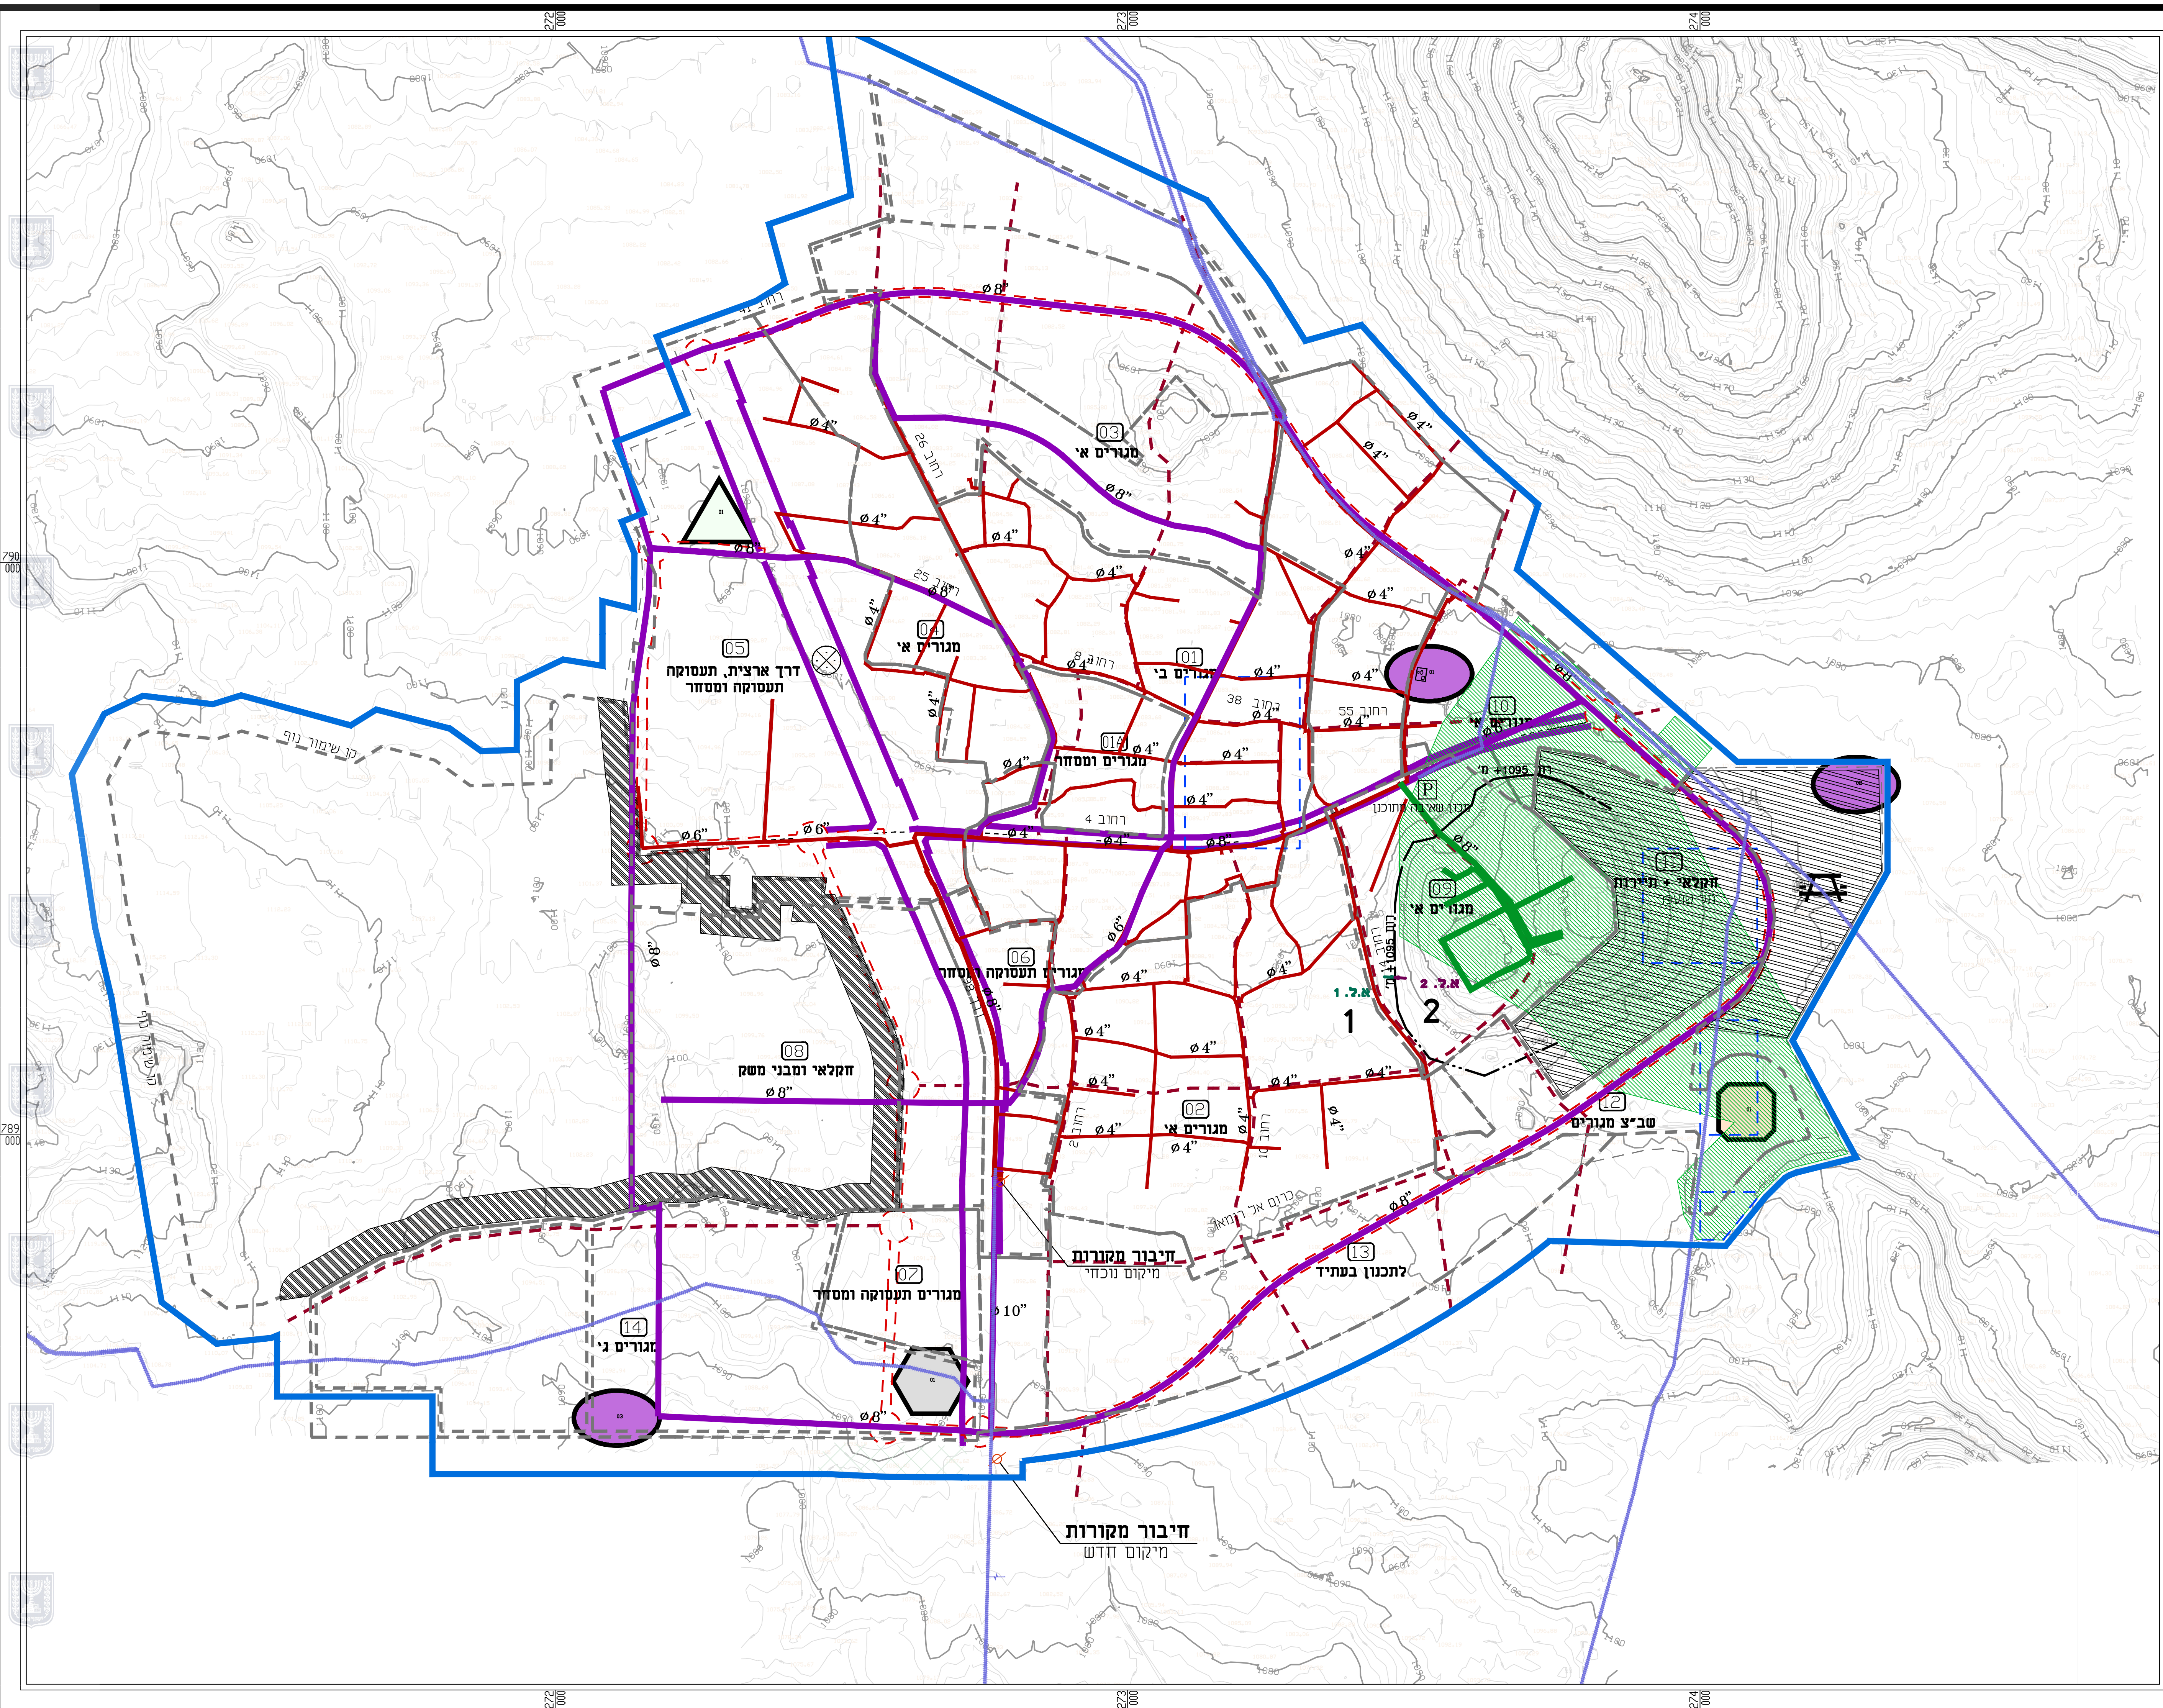

זוהי התכנון והבנייה, התשכ"ה - 1965 תכנית מתאר כוללנית	
תכנית מתאר כוללנית בוקעתא תכנית מס. 256-0433664	
נספח מ"ס	
קנ"מ 1:5,000 גליון 1 מתוך 1	
מחזור	צפון
מרחב תכנון מקומי	מעלה חרמון
רשות מקומית	בוקעתא
ישוב	בוקעתא
שטח התכנית	4,799.155 ד' דונם
תאריך	25.03.18
תרשימים נוספים קנ"מ	
מ.ת.ס. 1:5,000	
תכנון תשתיות ח.ג.מ. (1999) ח.ג.מ. INFRASTRUCTURES DESIGN (1999) Ltd. 3 HAYOZMA St., TIRAT HACARMEL, ISRAEL 39032 ר"מ ורדית חכמה, תיראט 39032 מדינת ישראל 04-8505596 פ.א.ק. 04-8505596 מדינת ישראל 04-8505597 E-mail: hgm@hgm.co.il	
מ.ת.ס. 1:5,000	
הפקדה	מתן תוקף
שמות ודחיות:	
ש"מ	עורכי התכנית
חתימה	חתימה