

חוק התכנון והבנייה, התשכ"ה - 1965
תכנית מפורטת

מס' 257-0655175

שם התכנית :
שינוי בהוראות וזכויות בניה
אכסאל




נספח בינוי גליון 1 מתוך 1

שם הנספח	קני"מ
נספח בינוי	1200

תאריך 21.07.2018

שמות וזחתימות:

עורך התוכנית	שם: שאדי חביב אללה	זחתימה:
	תאגיד: אדריכל	

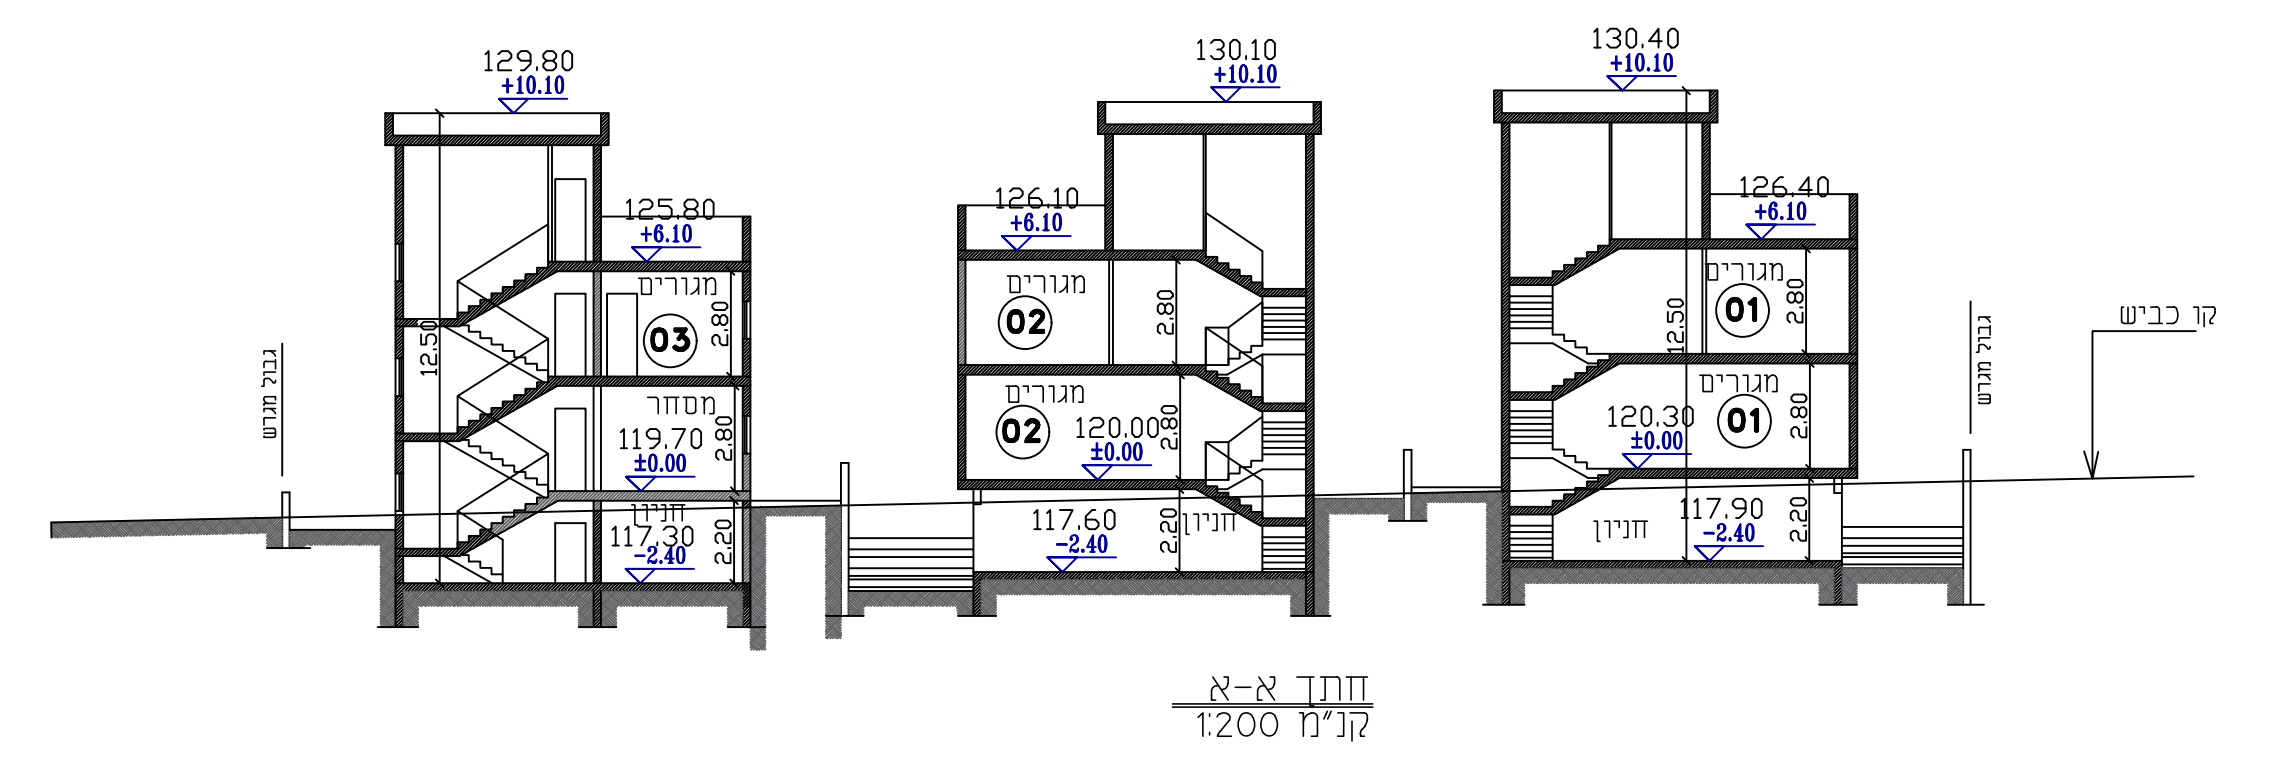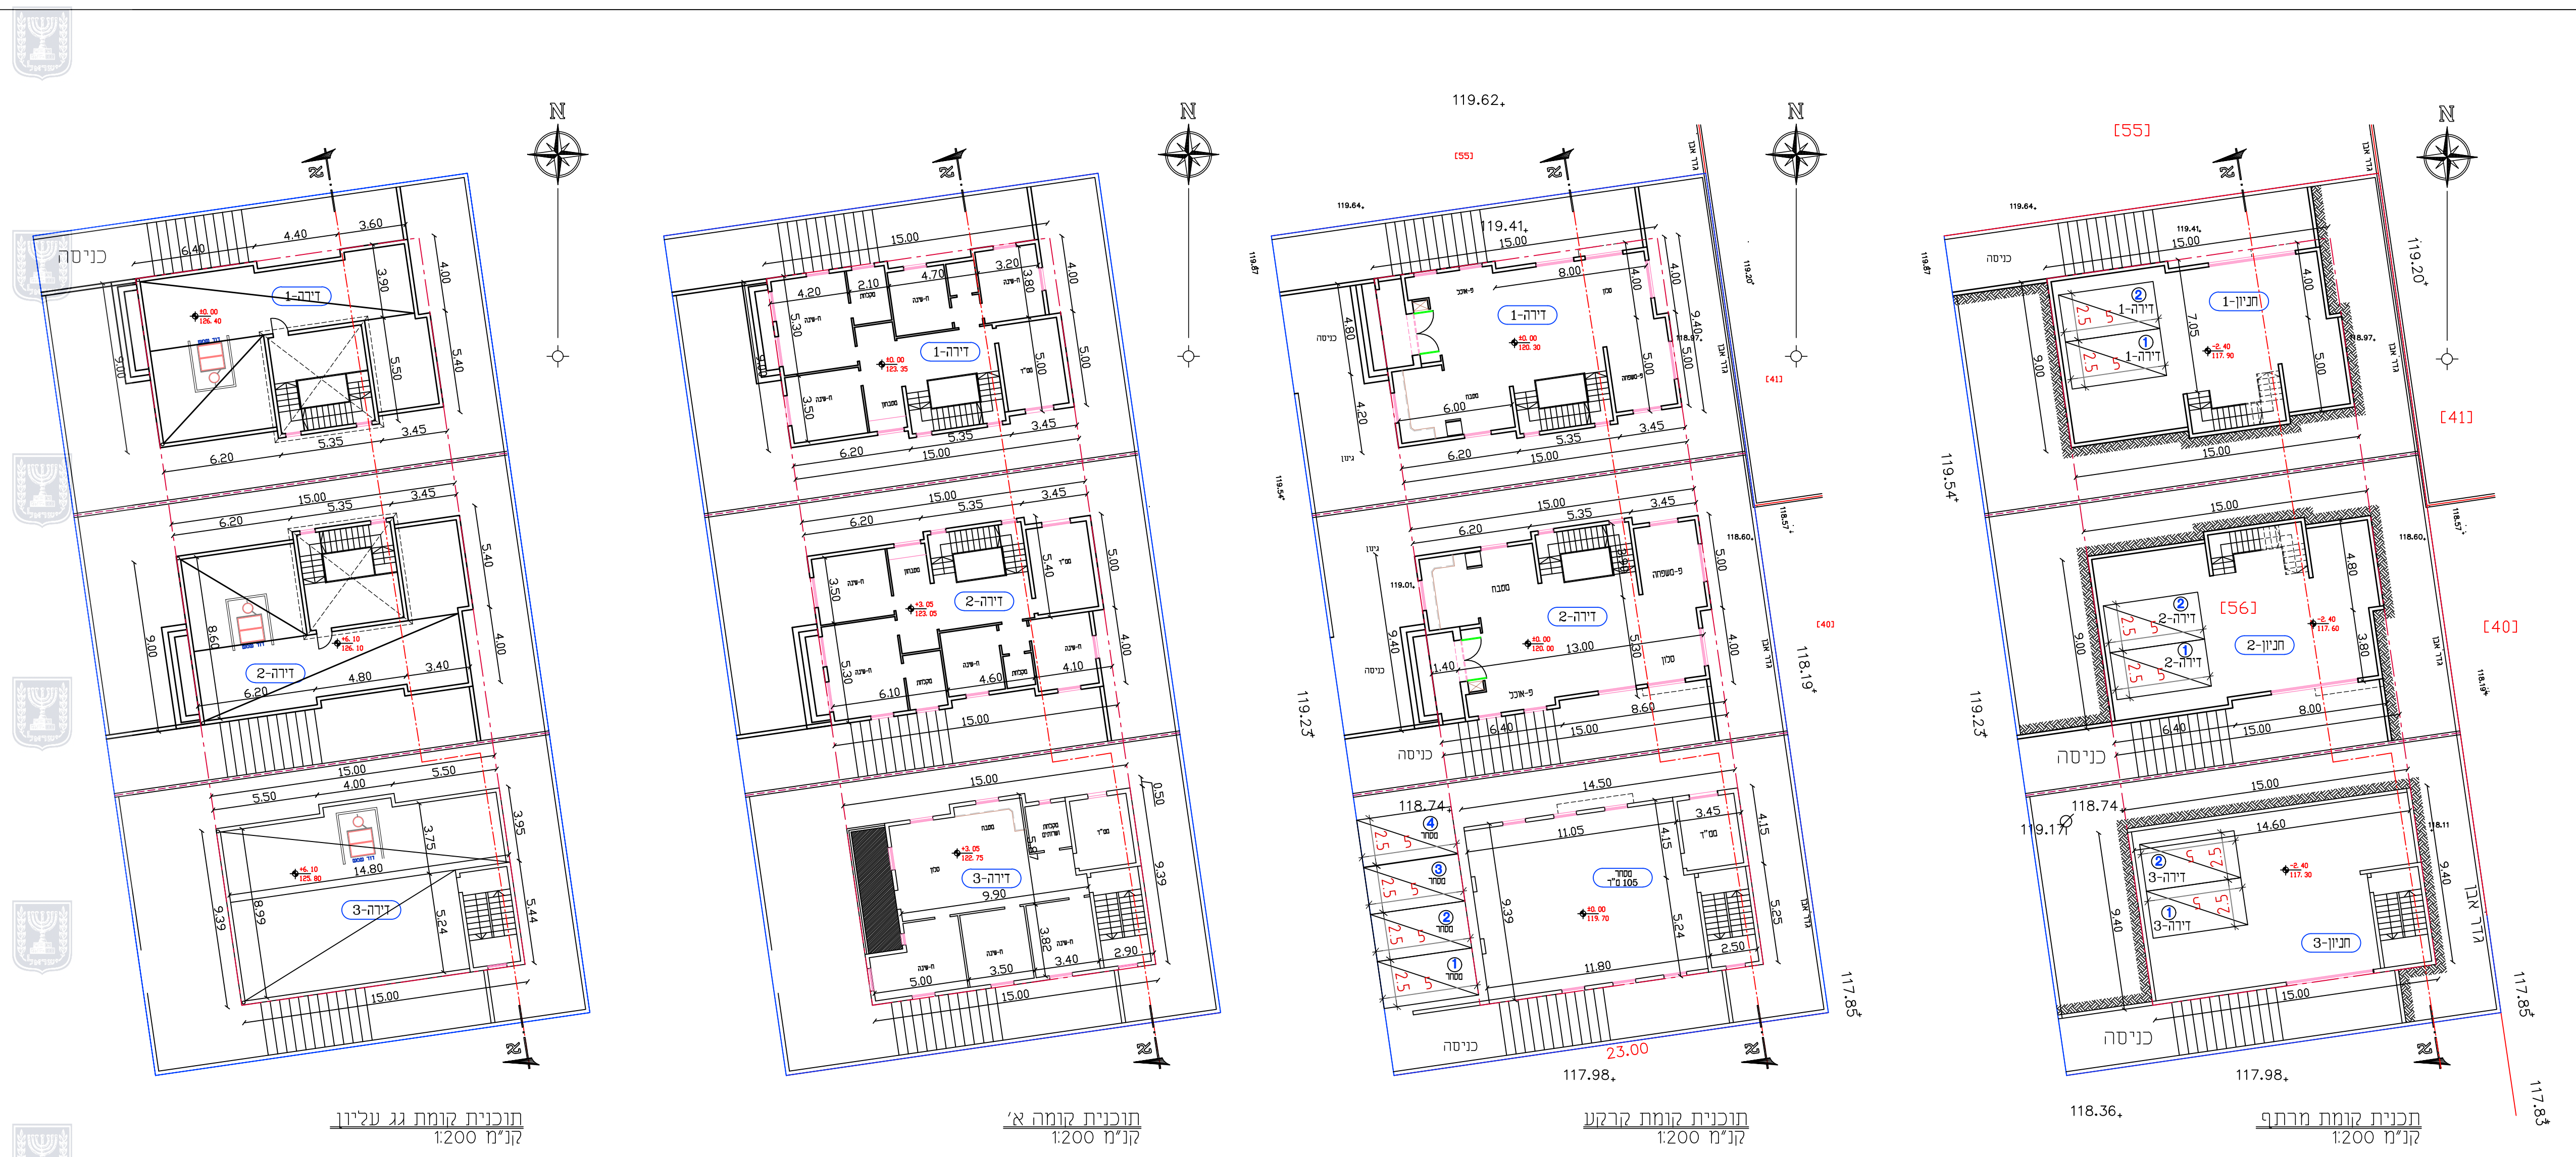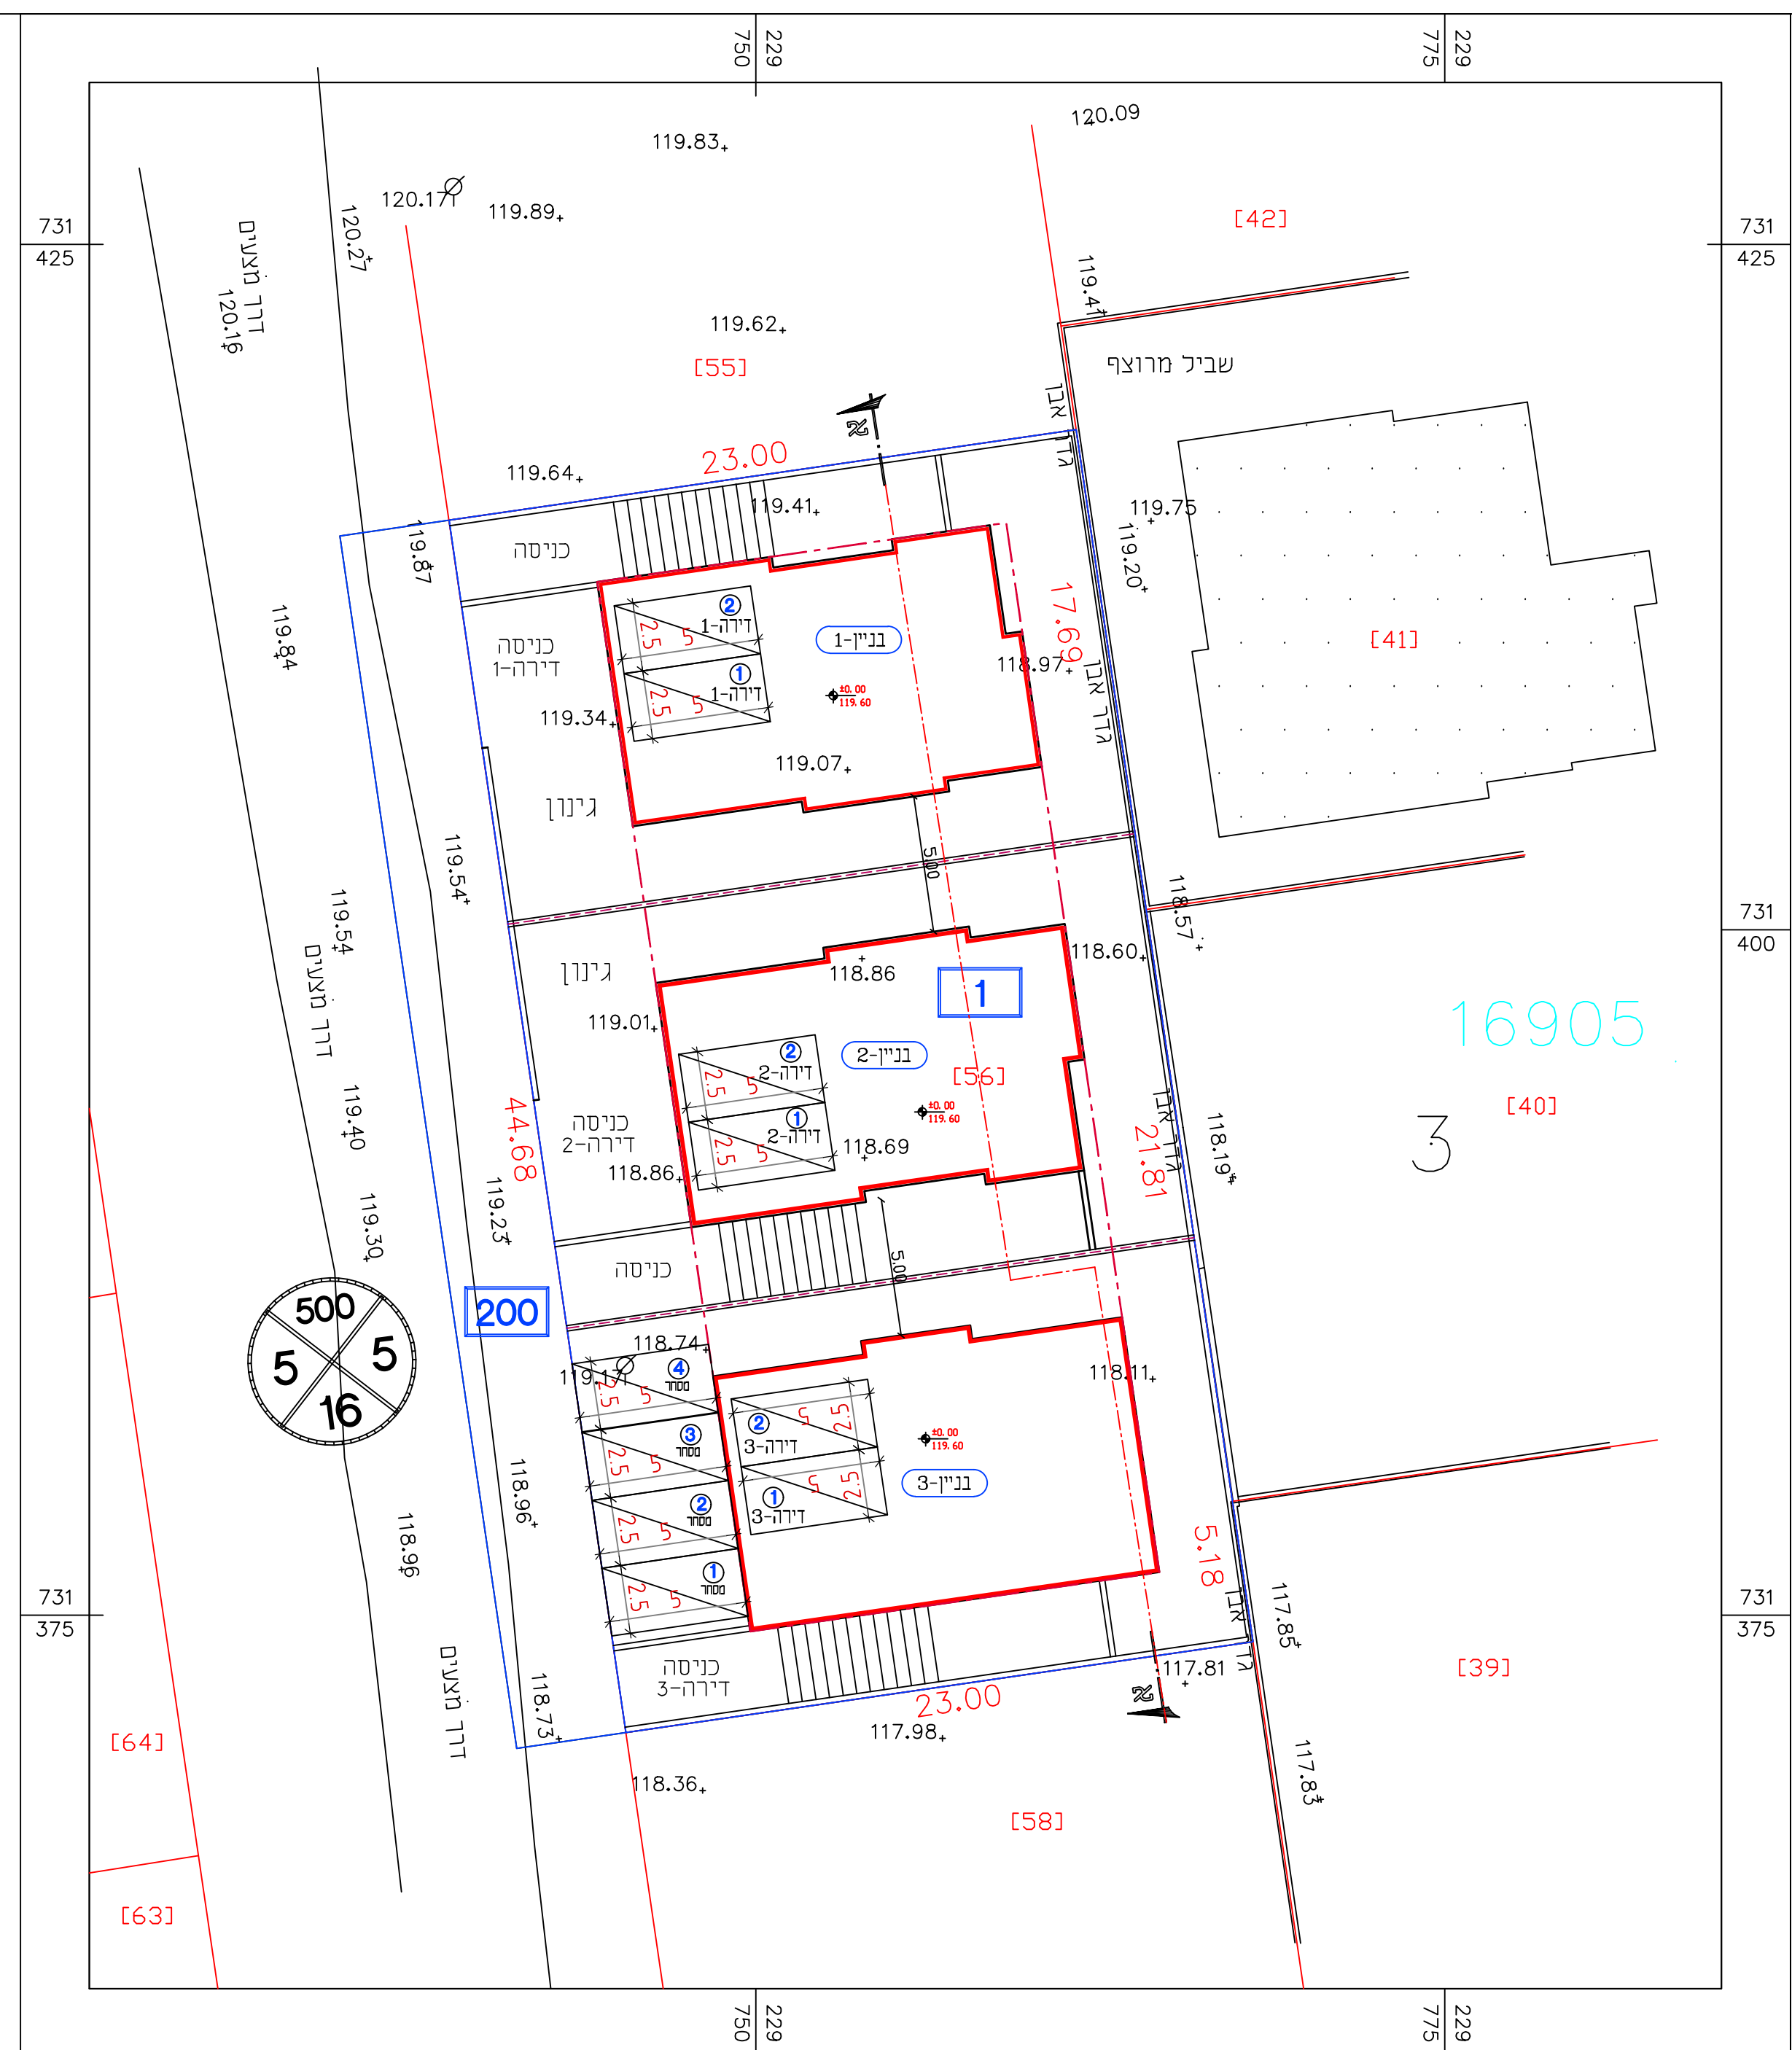

שירות	דרישות רתגון		דרישות רתגון		מיקום חניה מתוכננת
	רכב פרטי	רכב תפעולי	רכב פרטי	רכב תפעולי	
מגורים	15 חניה לכל דירה	---	5	---	6 רכב פרטי
מסחר	חנויות עד 500 מ"ר לכל 30 מ"ר	---	4	---	4 רכב פרטי
סריכ	---	---	9	---	10 רכב פרטי