


Crossing Roads
דרכים חוצות

PV - 3
ציר: 3
קנה מידה: 1:2500
הגדלה: 1:10

Designed Elevation	רום מתוכנן
Existing Elevation	רום קיים
Designed Grade	שיפוע מתוכנן
Horizontal Alignment	תוואי אופקי
Special Points	נקודות מיוחדות
Cummulative Distance	מרחק רץ
Station No.	מספר חתך

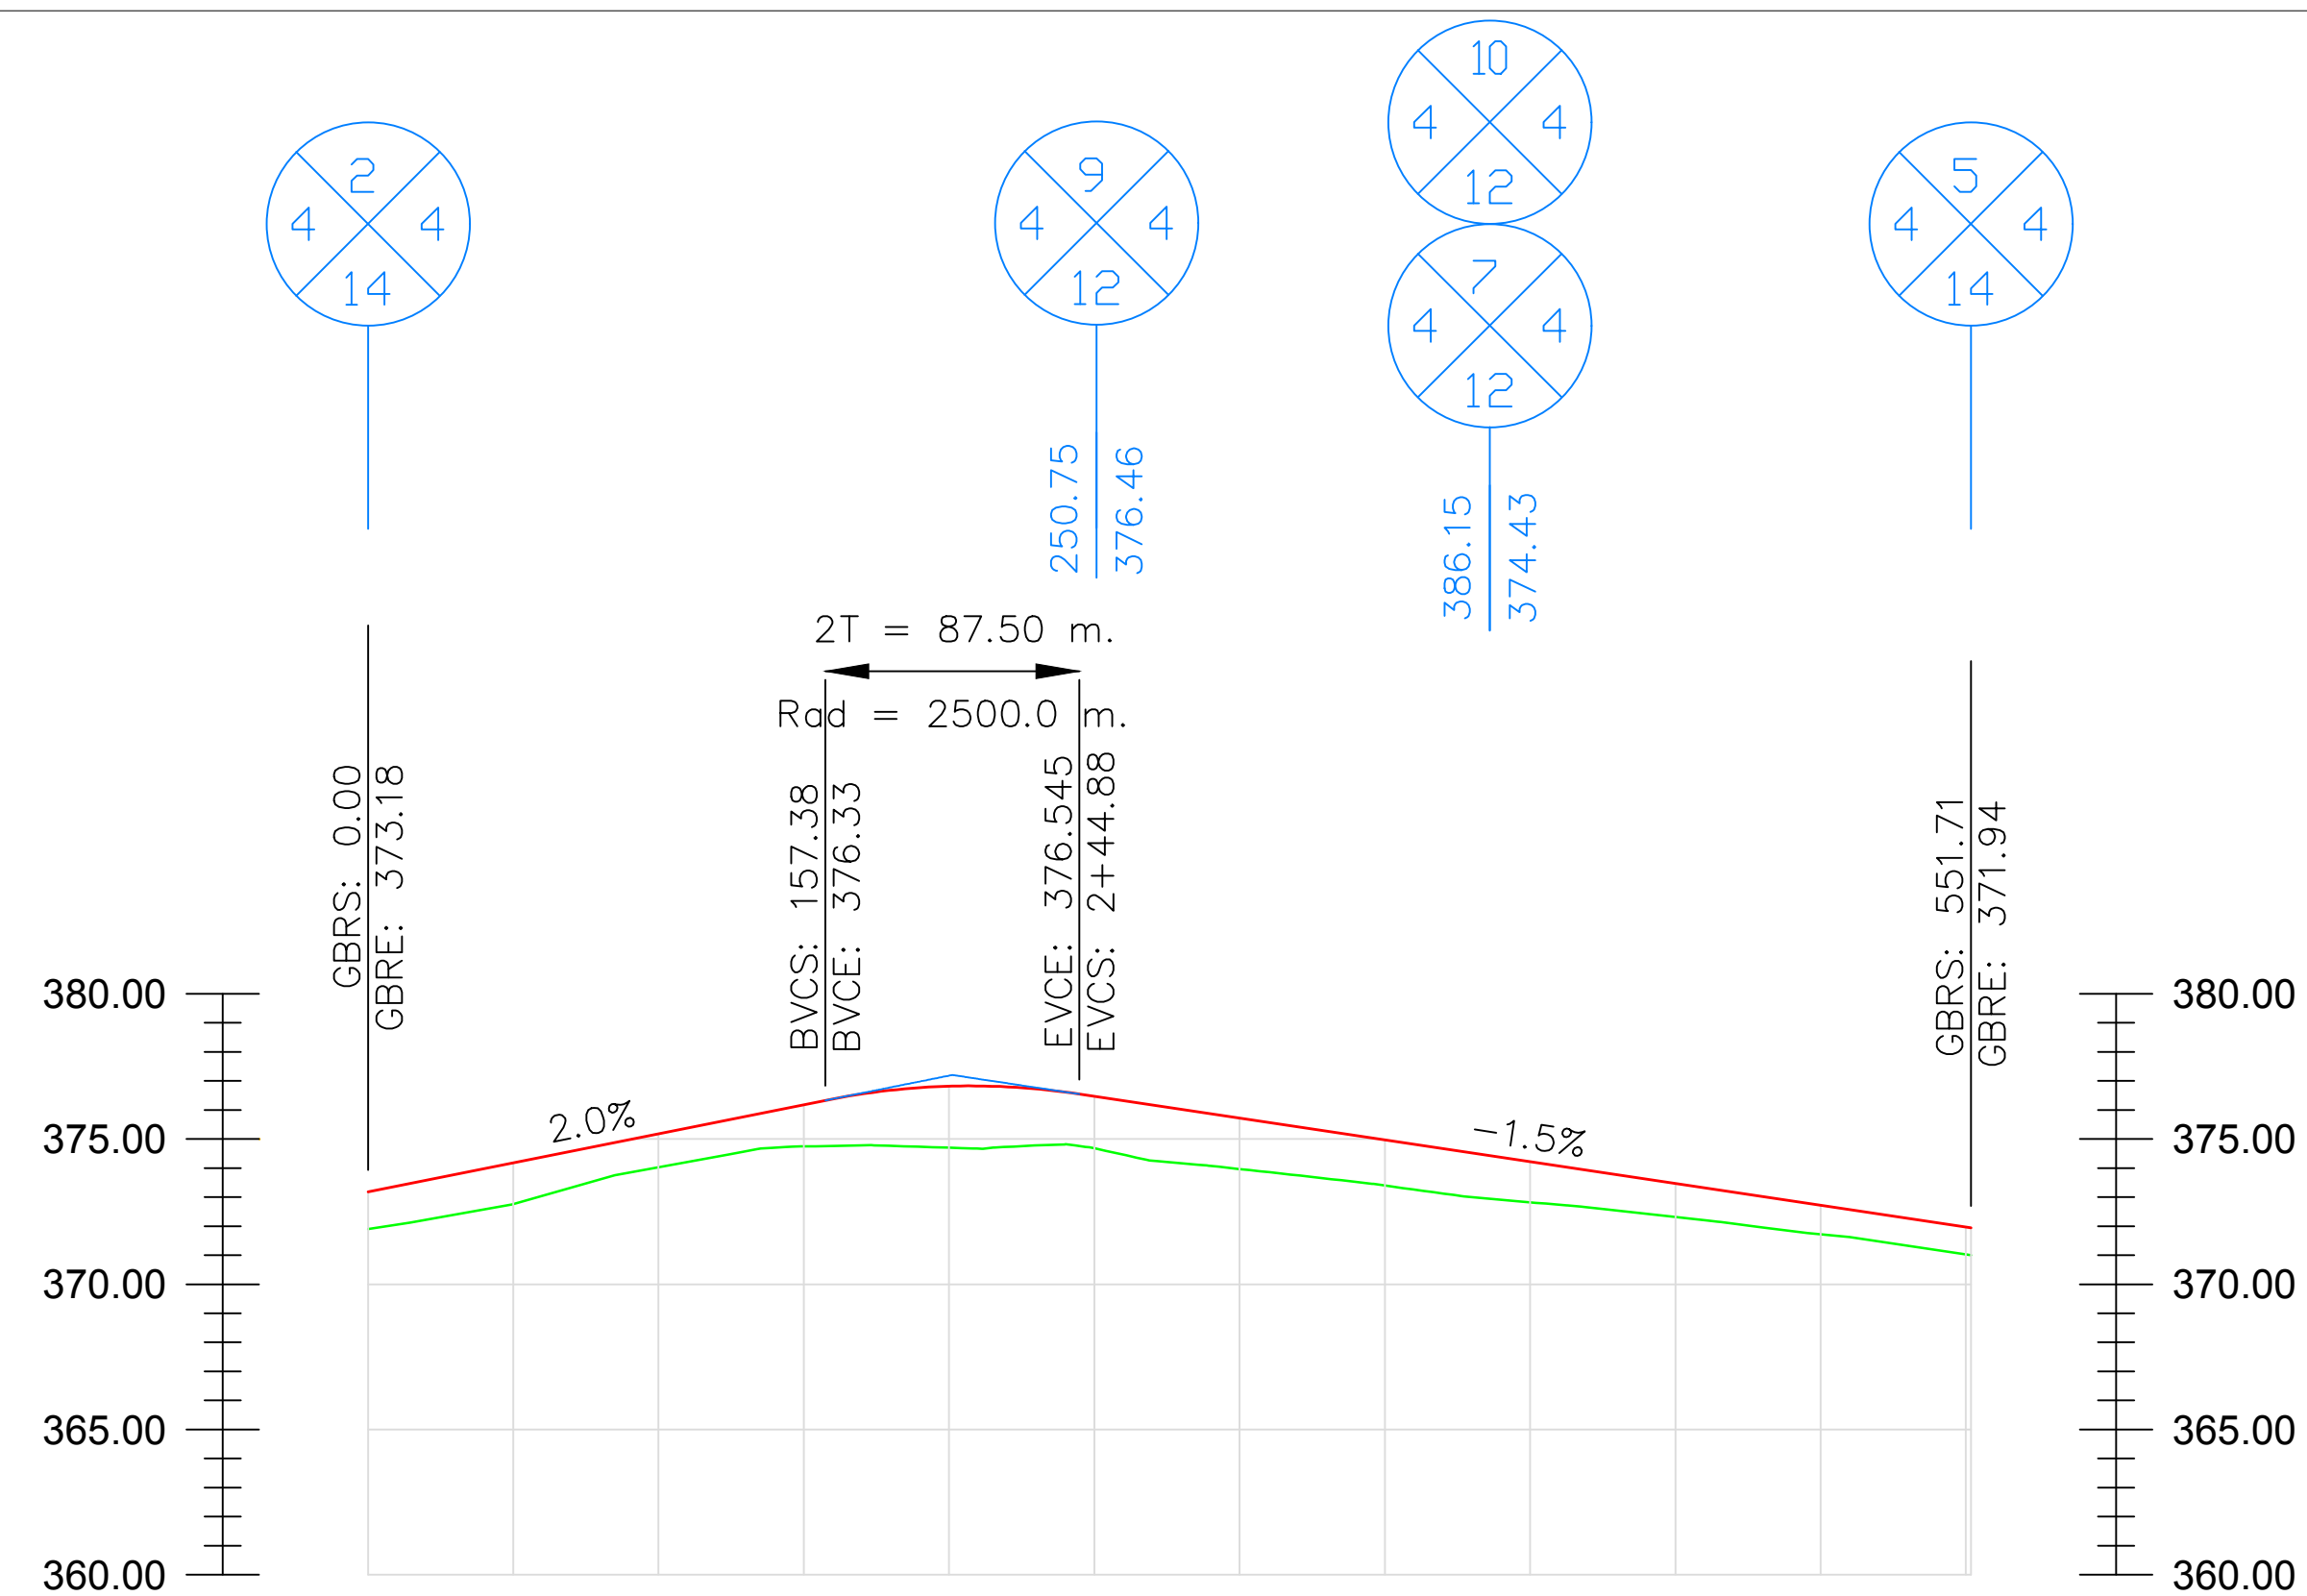


0.00	371.00	373.18
50.00	372.76	374.18
100.00	374.03	375.18
150.00	374.74	376.16
200.00	374.70	376.82
250.00	374.68	376.47
300.00	373.97	375.72
350.00	373.40	374.97
400.00	372.82	374.22
450.00	372.31	373.47
500.00	371.72	372.72
550.00	371.00	371.84

Crossing Roads
דרכים חוצות

PV - 4
ציר: 4
קנה מידה: 1:2500
הגדלה: 1:10

Designed Elevation	רום מתוכנן
Existing Elevation	רום קיים
Designed Grade	שיפוע מתוכנן
Horizontal Alignment	תוואי אופקי
Special Points	נקודות מיוחדות
Cummulative Distance	מרחק רץ
Station No.	מספר חתך

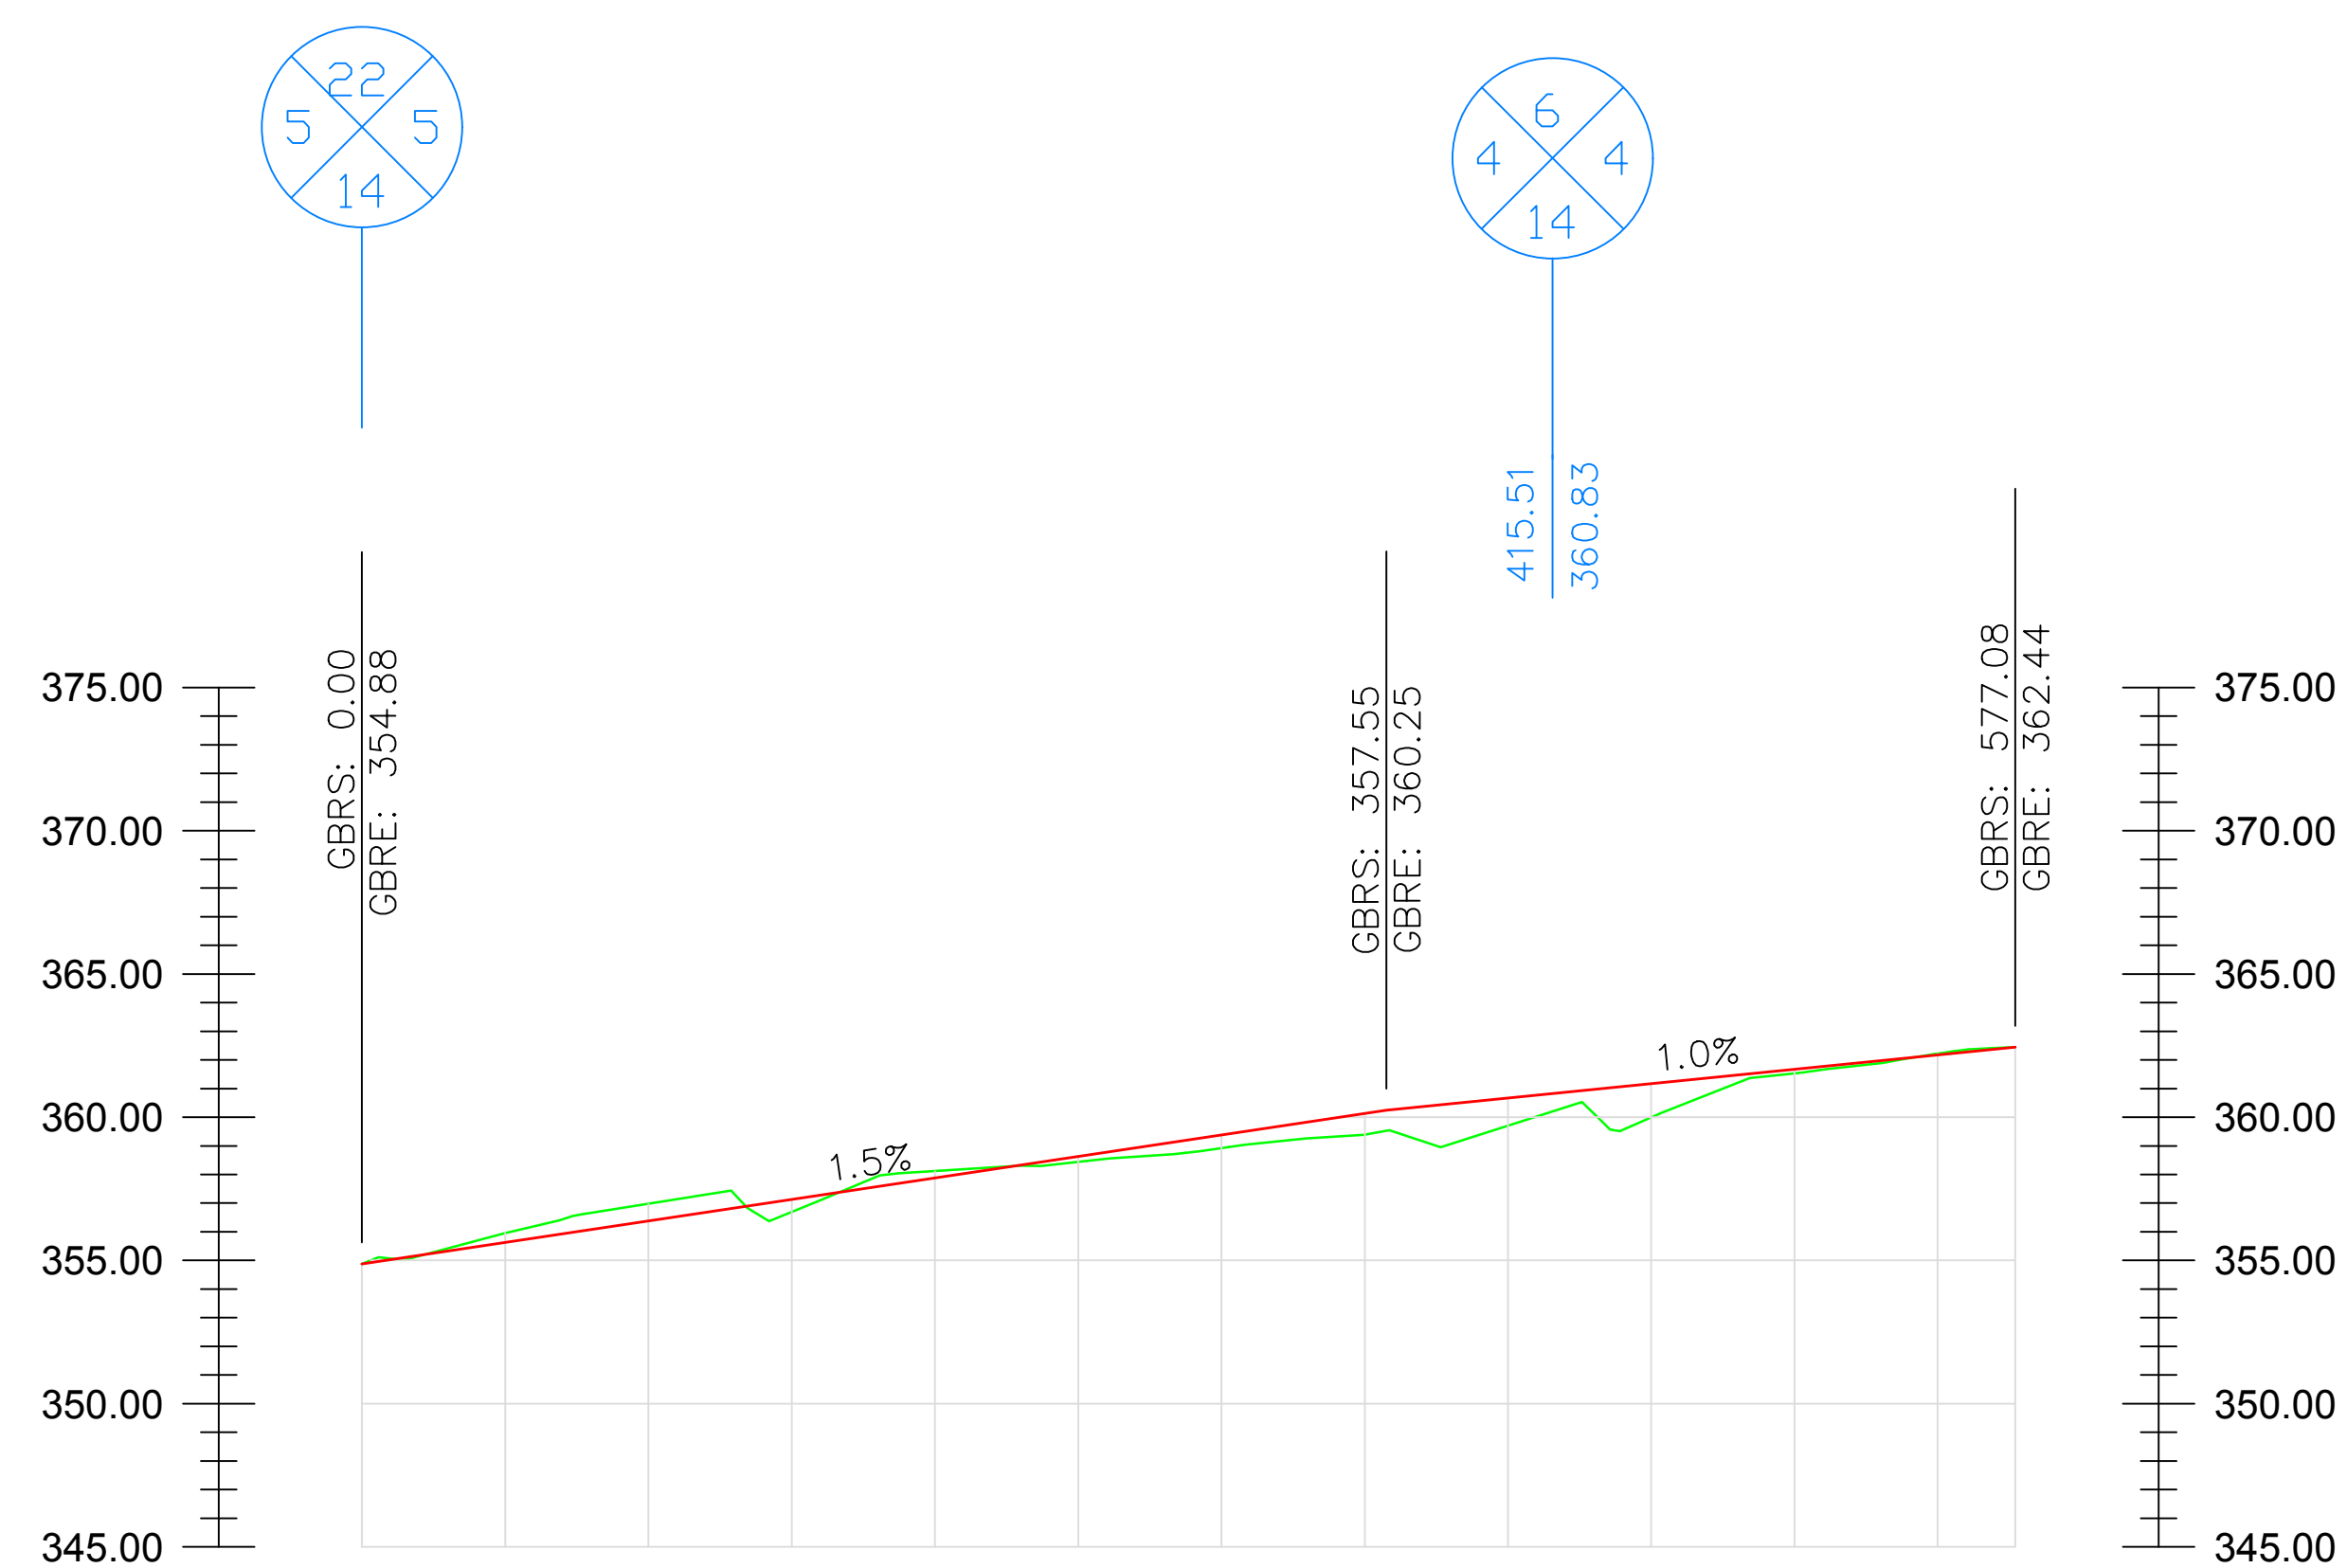


0.00	354.88	354.88
50.00	355.96	355.63
100.00	356.98	356.38
150.00	356.69	357.13
200.00	356.12	357.88
250.00	356.44	358.63
300.00	356.92	359.38
350.00	359.39	360.13
400.00	359.70	360.87
450.00	359.99	361.17
500.00	361.53	361.67
550.00	362.22	362.17
577.08	362.44	362.44

Crossing Roads
דרכים חוצות

PV-1
ציר: 1
קנה מידה: 1:2500
הגדלה: 1:10

Designed Elevation	רום מתוכנן
Existing Elevation	רום קיים
Designed Grade	שיפוע מתוכנן
Horizontal Alignment	תוואי אופקי
Special Points	נקודות מיוחדות
Cummulative Distance	מרחק רץ
Station No.	מספר חתך

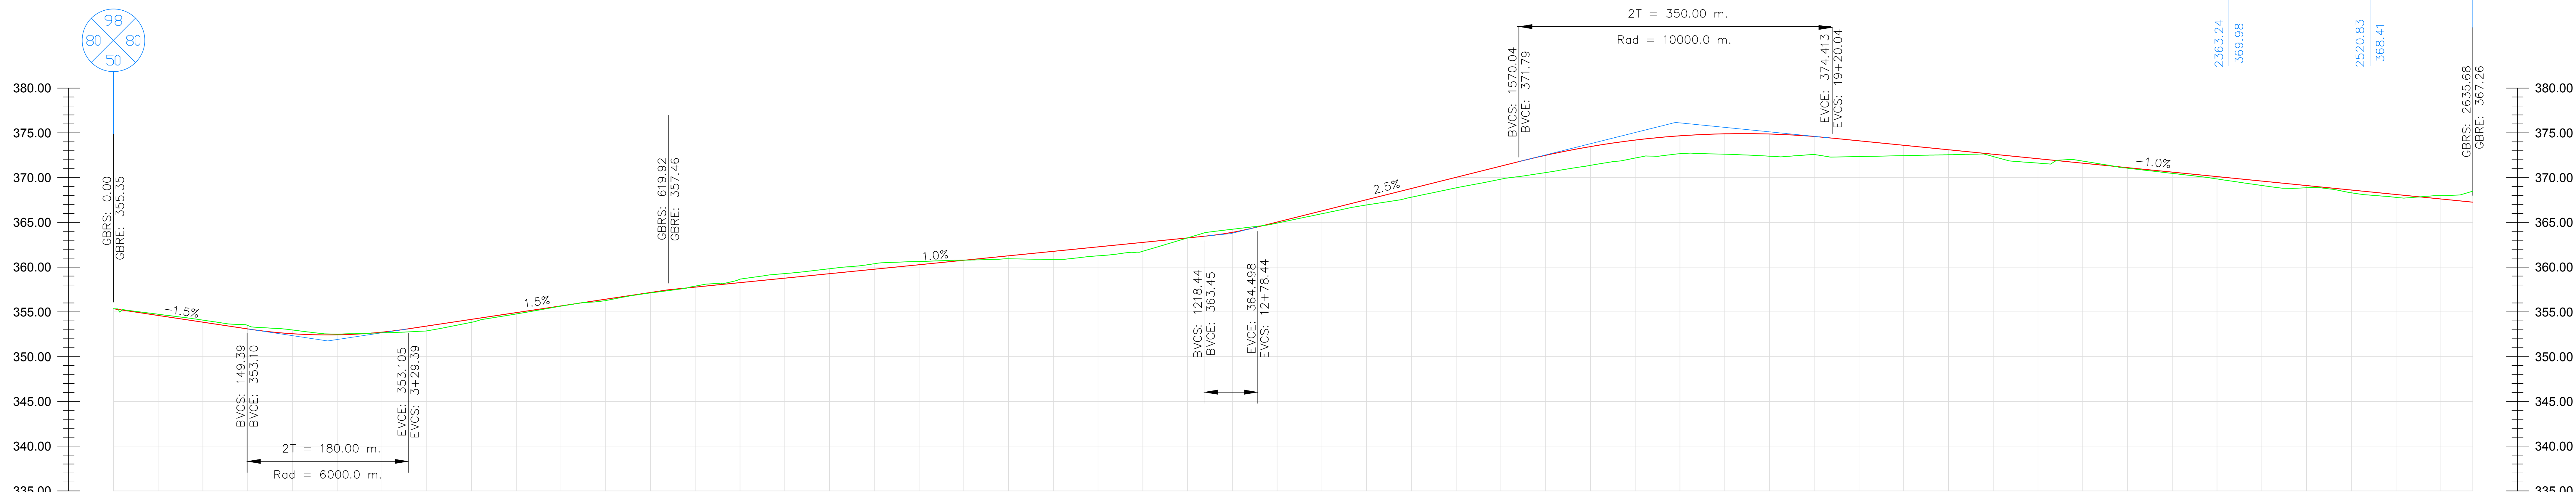

0.00	355.35	355.35
50.00	354.74	354.00
100.00	354.09	353.85
150.00	353.49	353.10
200.00	352.98	352.86
250.00	352.52	352.44
300.00	352.85	352.74
350.00	352.87	353.41
400.00	353.84	354.16
450.00	354.77	354.91
500.00	355.64	355.66
550.00	356.27	356.41
600.00	357.12	357.16
650.00	357.88	357.76
700.00	358.66	358.26
750.00	359.28	358.76
800.00	359.82	359.26
850.00	360.38	359.76
900.00	360.83	360.26
950.00	360.78	360.76
1000.00	360.83	361.26
1050.00	360.87	361.76
1100.00	361.26	362.26
1150.00	361.77	362.76
1200.00	363.27	363.26
1250.00	364.23	363.89
1300.00	364.92	365.04
1350.00	365.95	366.29
1400.00	366.95	367.54
1450.00	367.81	368.79
1500.00	368.86	370.04
1550.00	369.83	371.29
1600.00	370.95	372.49
1650.00	371.37	373.47
1700.00	372.19	374.19
1750.00	372.67	374.67
1800.00	372.81	374.89
1850.00	372.99	374.87
1900.00	372.88	374.89
1950.00	372.35	374.11
2000.00	372.45	373.61
2050.00	372.85	373.11
2100.00	372.35	372.61
2150.00	371.82	372.11
2200.00	371.85	371.61
2250.00	371.95	371.11
2300.00	370.47	370.61
2350.00	369.85	370.11
2400.00	369.12	369.61
2450.00	368.87	369.11
2500.00	368.30	368.61
2550.00	367.79	368.11
2600.00	367.99	367.61
2635.88	368.48	367.26