מסמך סביבתי לעניין קרינה

תכנית מס' 255-0644120

א.ת. תפן-

שינוי יעוד קרקע למתקנים הנדסיים

גליון 1 מתוך 1

תחולה	מנחה
תיאור	מפת יעודי קרקע
תאריך עריכת הנספח	05/2018
קנ"מ	1:500

תרשימים נוספים	קנ"מ
מבט טווחי בטיחות	1:250

שמות וחתימות:

עורך הנספח	שם: ירמיהו האופטמן
	תאגיד: --

אתר בזק מס' 1860- צומת קשר תפן
תאריך: 22/03/18

מחוז	: הצפון
נפה	: עכו
מו"א	: מגדל תפן
מקום	: מגדל תפן
ועדה מקומית לתכנון ובניה	: מעלה הגליל
גוש	: 18721
חלקה	: 88 חלק
שטח חלקה	: 68.080 דונם
ייעוד קרקע	: ש.צ.פ. ע"פ תב"ע ג/2414
כתובת	: מגדל תפן
שם האתר	: צומת קשר תפן
אתר מס'	: 1860
שם אתר	: צומת קשר תפן

נתוני שטח:

1. נ.צ רשת ישראל: N=765058 E=226401
   נ.צ רשת ישראל ישנה: N=265058 E=176401
2. גובה פני הקרקע מעל פני הים: +690.77m
3. גובה בסיס התורן מעל פני הים: +690.83m
4. גובה בסיס האנטנה המבוקשת הגבוהה ביותר מעל פני הים: +741.02m
5. גובה הנקודה הגבוהה ביותר האנטנה המבוקשת מעל פני הים: +752.03m
6. גובה הנקודה הגבוהה ביותר של התורן כולל כלאי ברק מעל פני הים: +753.79m

אתר בזק מס' 1860- צומת קשר תפן

מפת השלכה

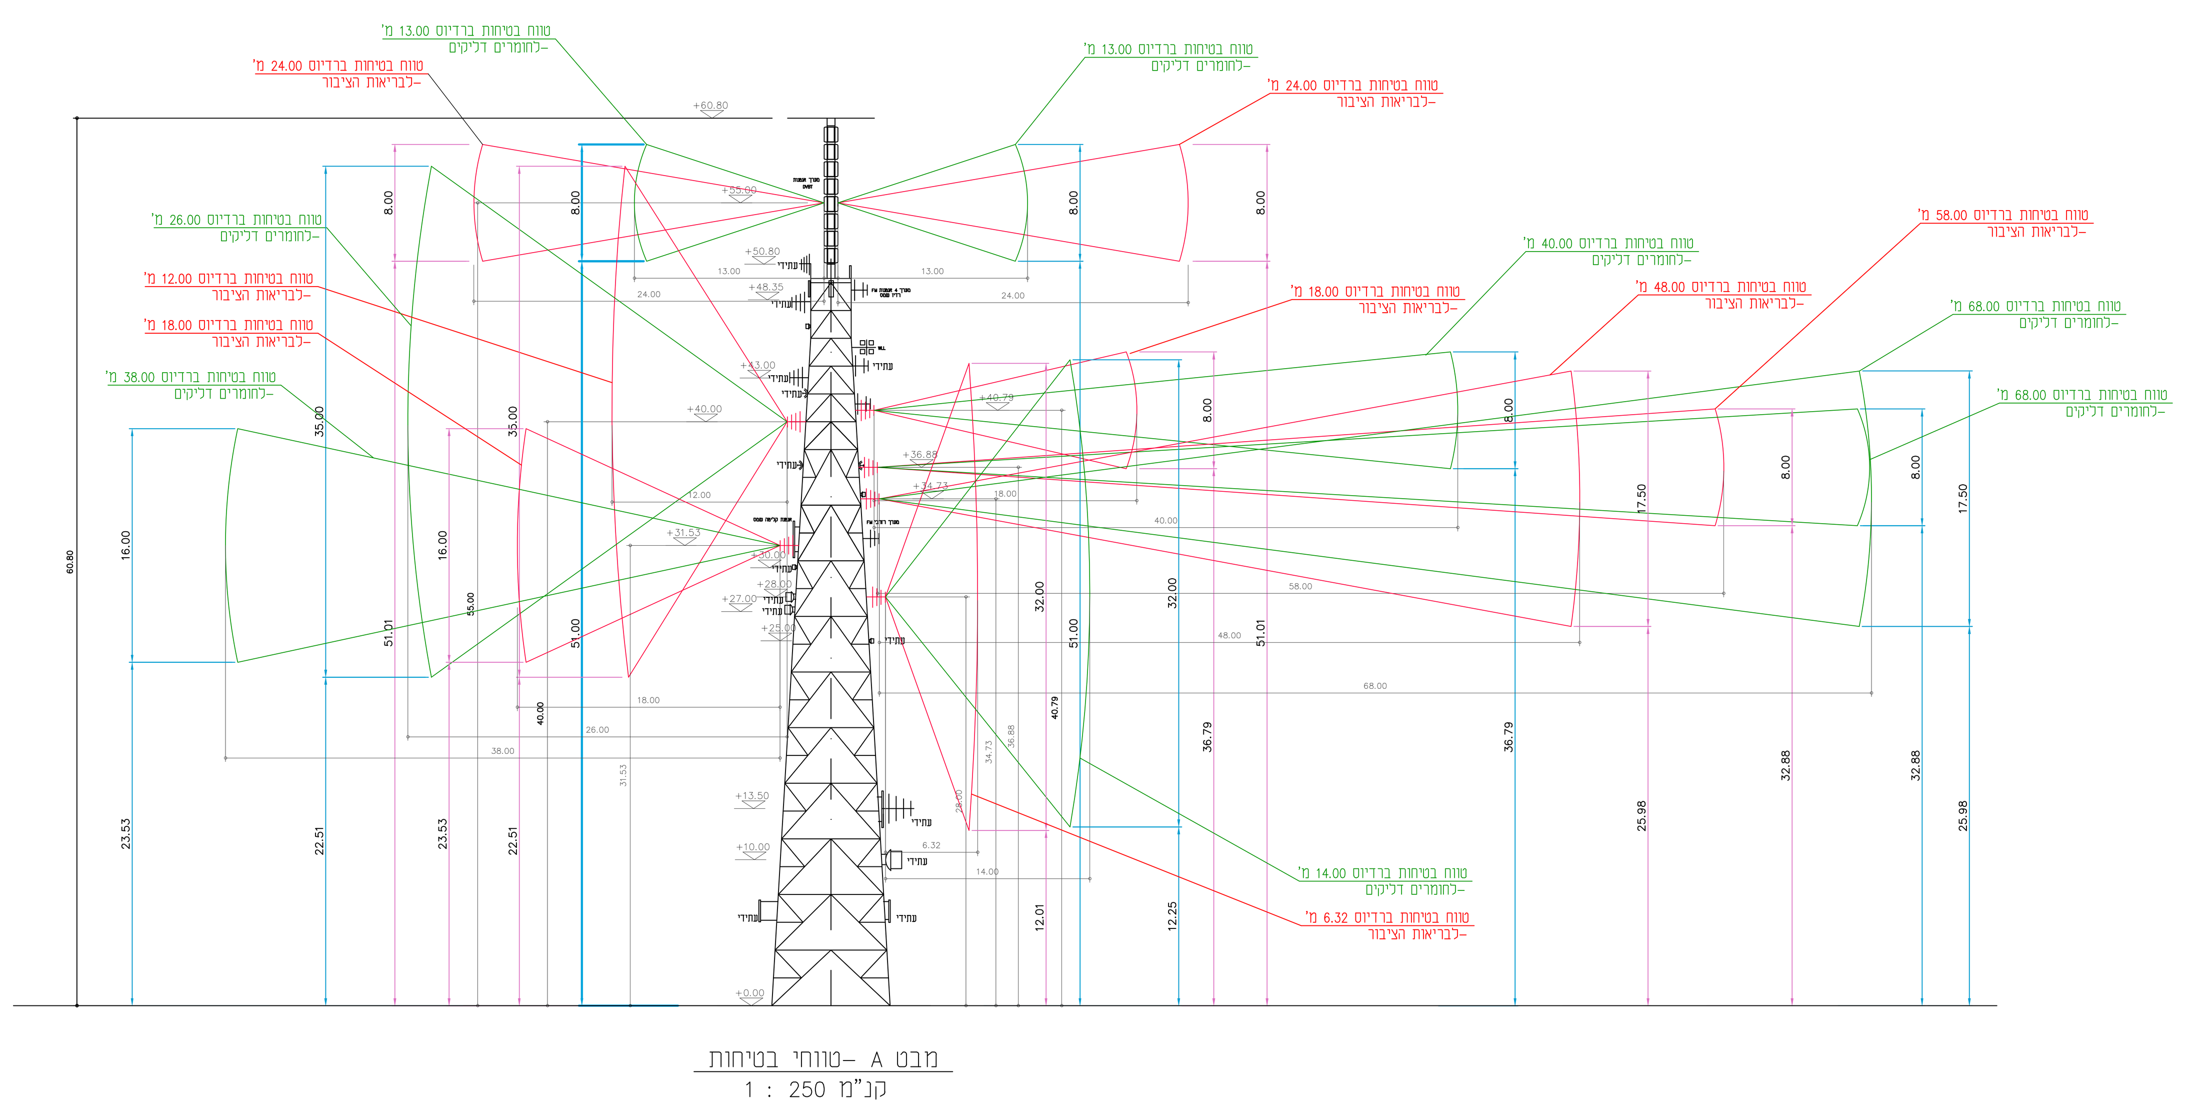

מבט A- טווחי בטיחות
קנ"מ 1 : 250

מקרא:

ירוק	חומרים דליקים
אדום	בריאות הציבור

מקרא מצב מאושר:

- גבול תכנית מאושרת/מופקדת ומספרה — א/12
- שטח מיועד לתעשיה
- שטח מיועד למתקני מים
- שטח ציבורי פתוח
- גבול גוש ומספרו — 18376
- גבול חלקה ומספרה — 38
- מספר הדרך / קווי בנין / רוחב הדרך

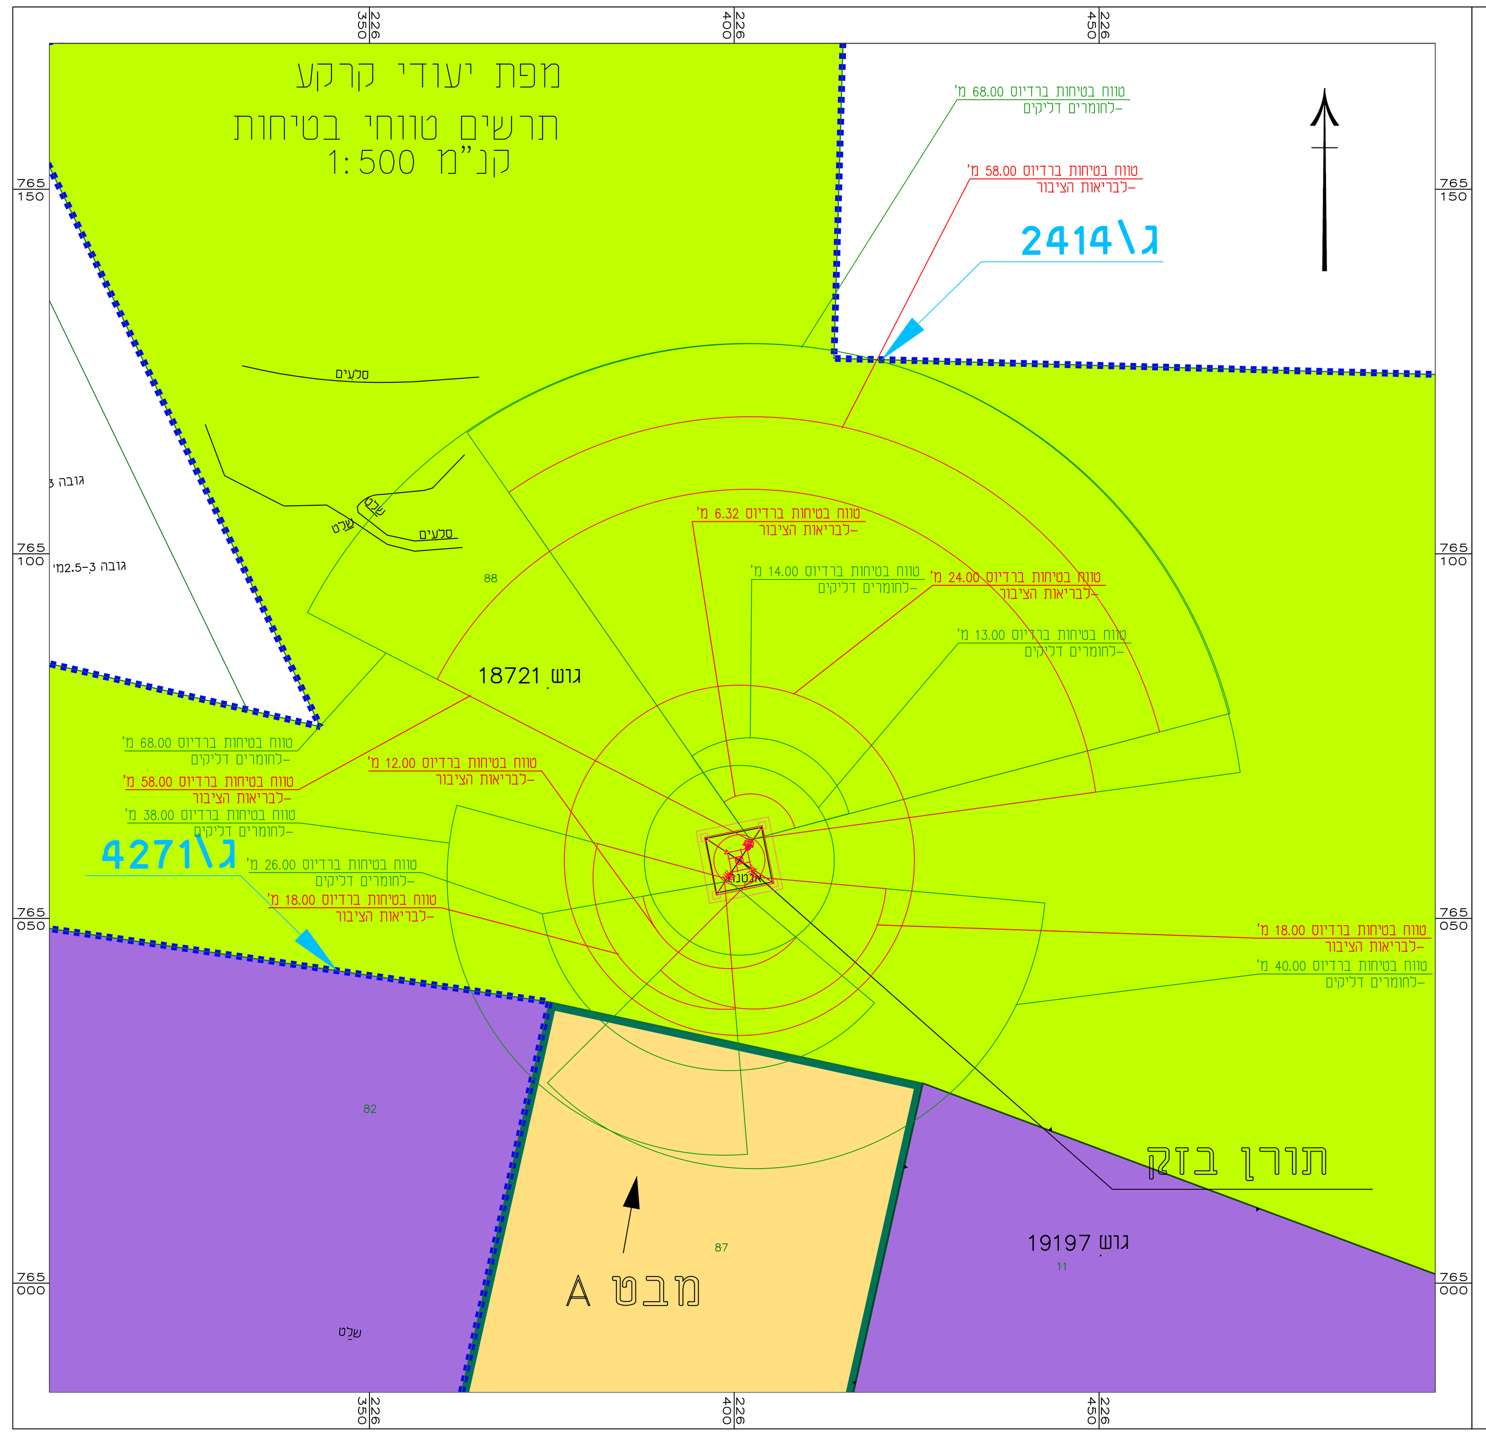

קנ"מ 1 : 500