PRODUCED BY AN AUTODESK EDUCATIONAL PRODUCT

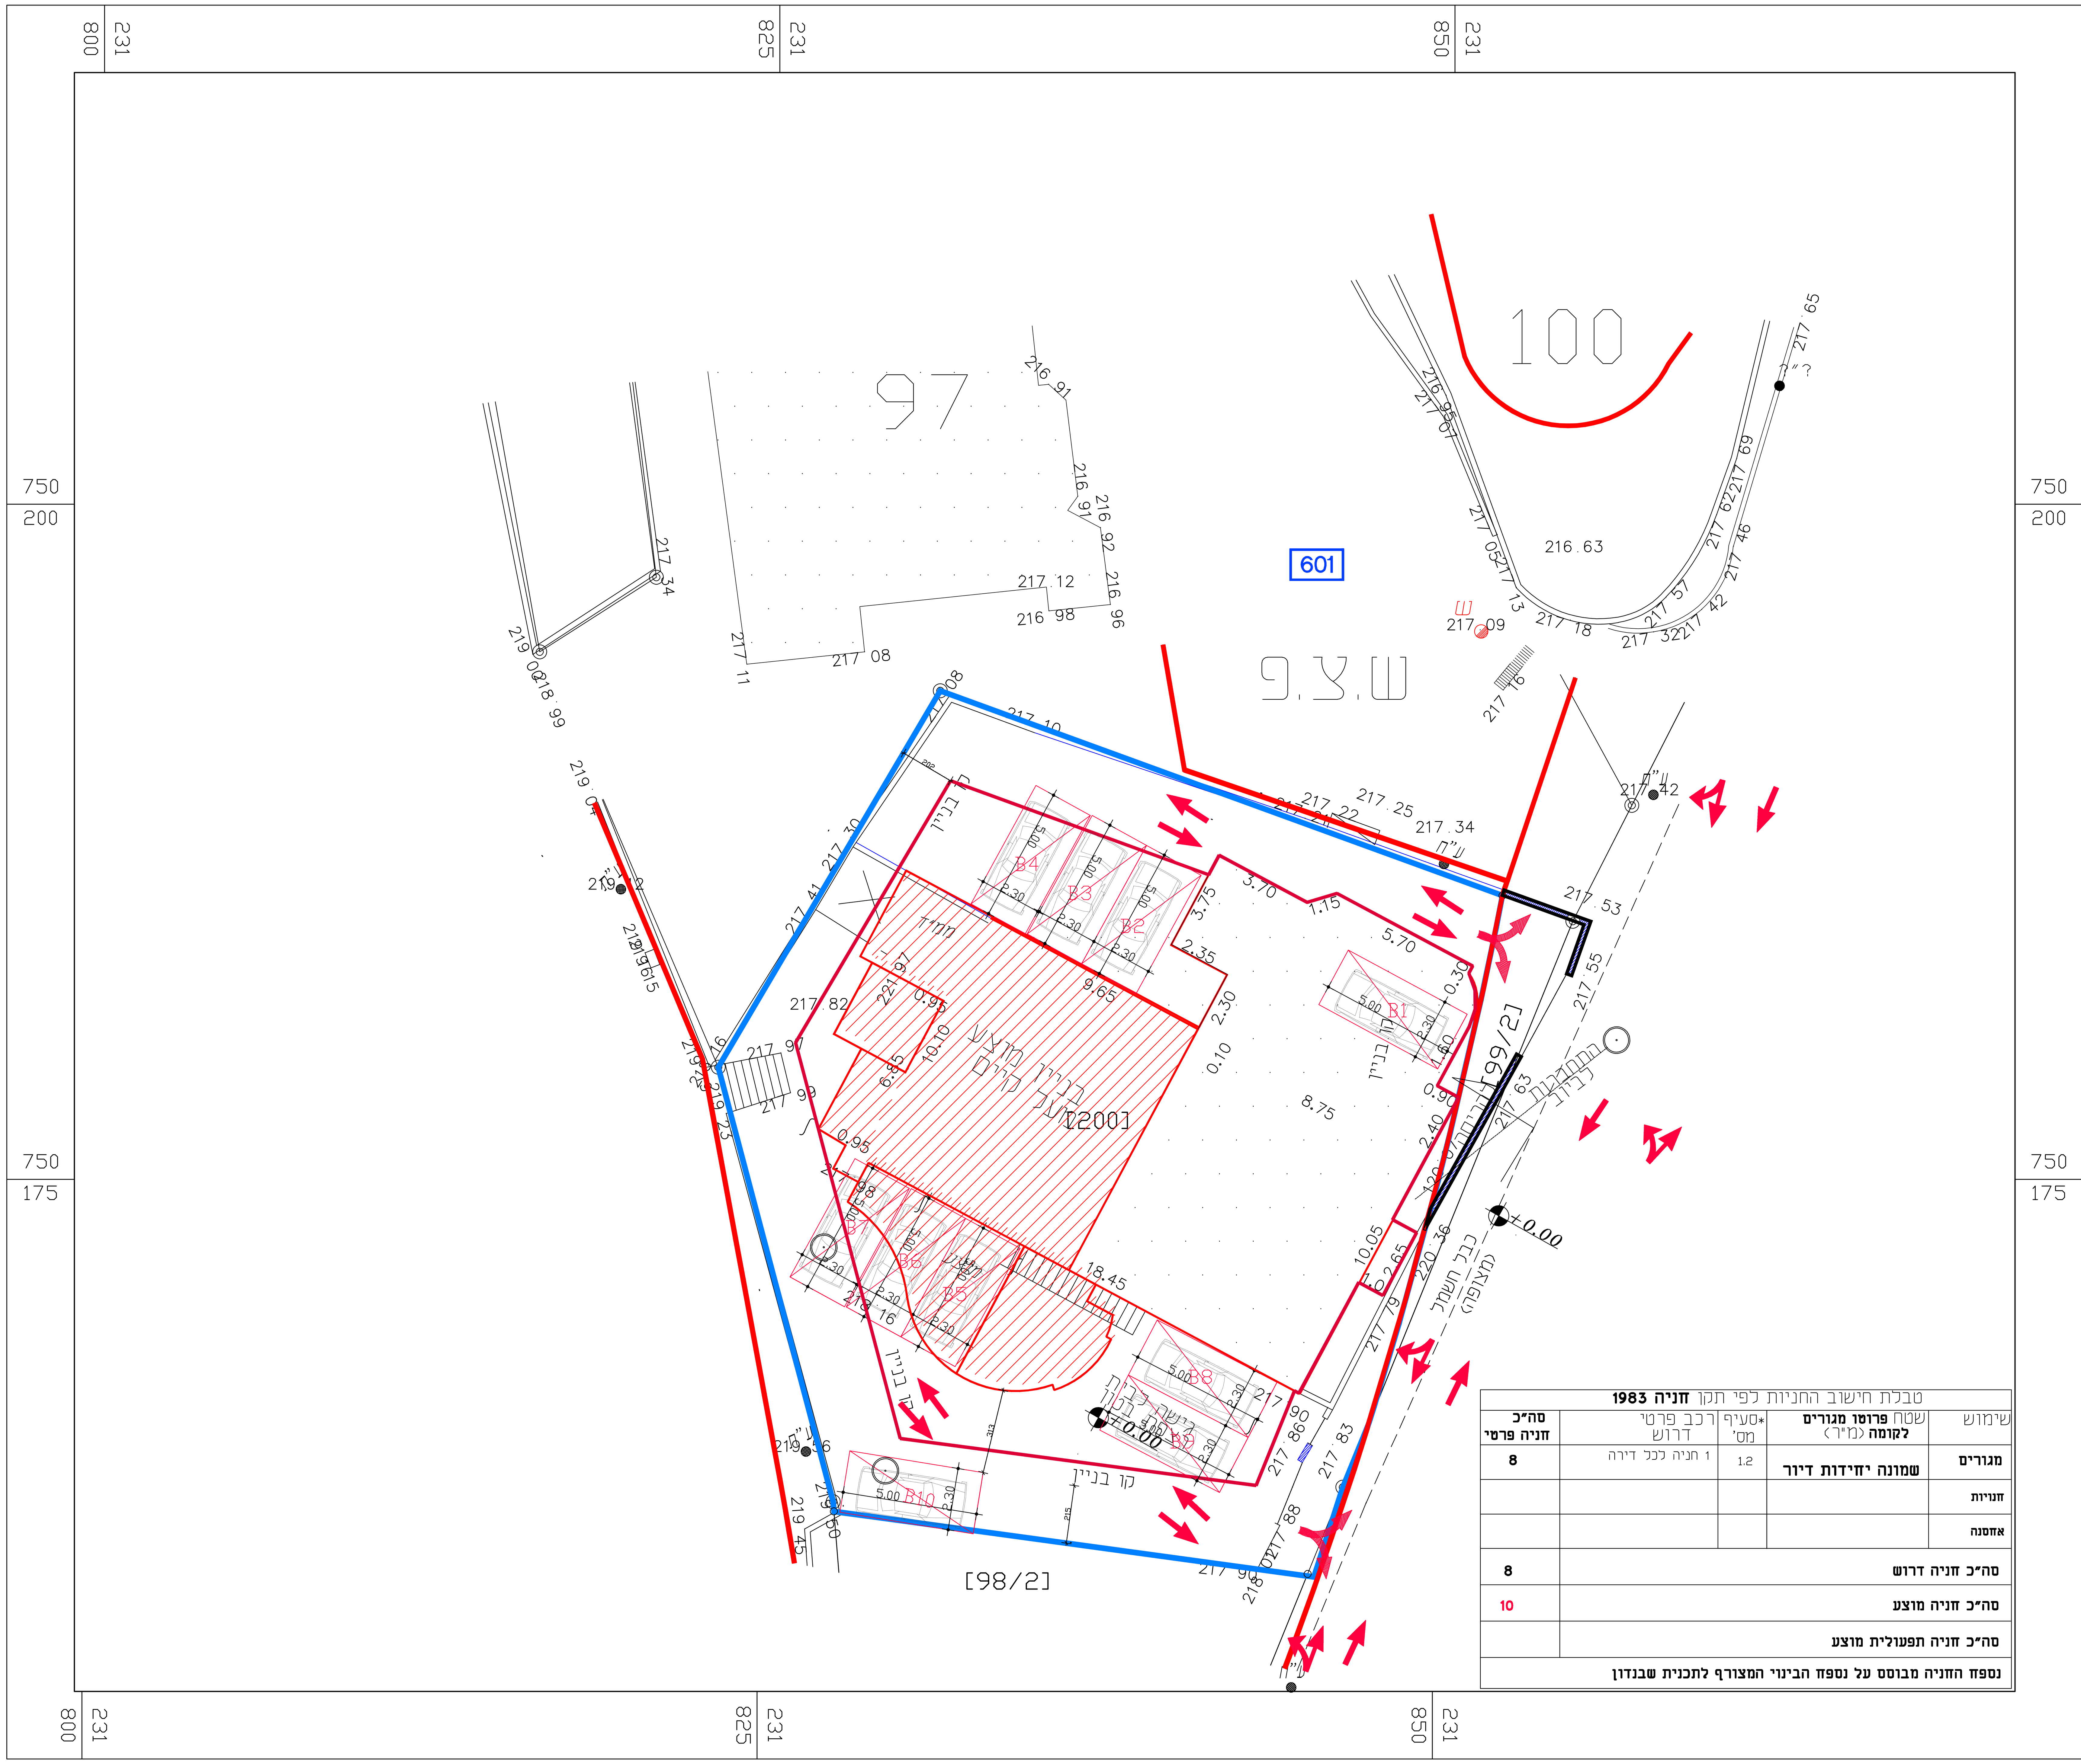

נספח תחבורה

מספר תכנית :- 262-0541680

שם התכנית

שינוי בהוראות וזכויות בניה
ערעבה - 98,99 - 19391

תחולה :- מנחה

שם תרשים :- נספח תחבורה

קנה מידה :- 1 : 100

עורך הנספח :- עאסלה מוחמד

תאריך עריכת הנספח :- 15-7-2018

פרטי עורך הנספח

עאסלה מוחמד
משרד לשירותי הנדסה ומדידות
מהנדס אזרחי ר.מ 89704
מודד מוסמך ר.מ 958
עראבה 30812 טלפקס 04-6748683
נייד 052-4033808
E-mail : nader626@gmail.com
תאריך 15-7-2018

טבלת חישוב החניות לפי תקן **חניה 1983**

שימוש	שטח **פרוטו מגורים לקומה** (מ"ר)	*סעיף מס'	רכב פרטי דרוש	**סה"כ חניה פרטי**
מגורים	**שמונה יחידות דיור**	1.2	1 חניה לכל דירה	**8**
חנויות				
אחסנה				
סה"כ חניה דרוש				**8**
סה"כ חניה מוצע				**10**
סה"כ חניה תפעולית מוצע				

נספח החניה מבוסס על נספח הבינוי המצורף לתכנית שבנדון

PRODUCED BY AN AUTODESK EDUCATIONAL PRODUCT