שם הנספח

תכנית מס' 251-0394981

כפר כמא

שינוי לגב"מ 121

חתכים לרוחב	גליון 5 מתוך 7
תחולה	מנחה
תיאור	
תאריך עריכת הנספח	7/8/2017
רשימת התרשימים	1:250
שם תרשים	-
שם תרשים	-
שם תרשים	-
שם תרשים	-

שמות וחתימות:

עורך הנספח	שם: מיטא עומרי	חתימה:
	תאריך: ע.ה.ג שירותים הנדסיים	

הערות

חתך מס' 1

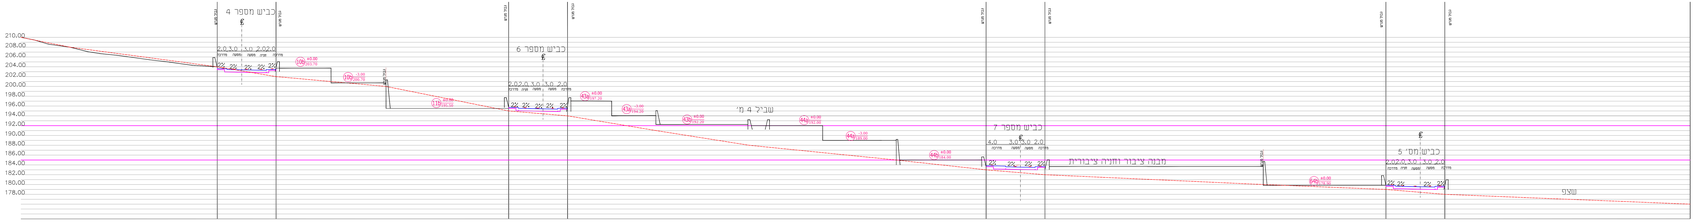

חתך מס' 2

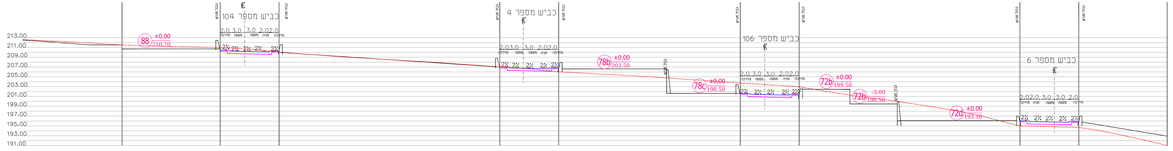

חתך מס' 3

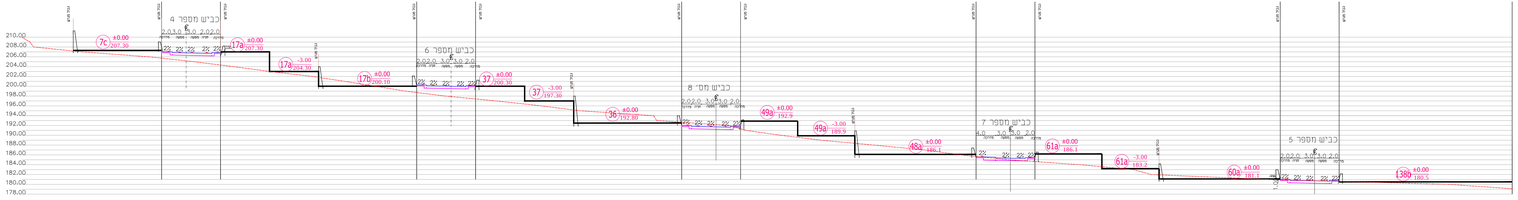

חתימה:

מס'	הנמען	תאריך	כמות

עדכון שינויים:

מס' שינוי	מהות השינוי	תאריך	חתימה

ע.ה.ג. שירותים הנדסיים בעמ
ענאן ומייסה עבד אלראזק

נצרת עילית טלפון 04-6084621 פקס 073-7270271

דואר אלקטרוני: 0525600345a@gmail.com

	שם	תאריך	
שרטט	רים		הוכן עבור: מועצה מקומית כפר כמא
בדק	מייסה		שם התכנית: חתכים טיפוסיים לרוחב
אושר	מייסה		
מס' שרטוט:	0-3		
מס' נמחשב:	HATAHIM		
מס' עבודה: 121/2016	קנ"מ 1:250		
מצב תכנית	☒ רשיון	☐ למכרז	☐ לביצוע
תאריך שחרור	07-8-2017	00.00.00	00.00.00

גרסה 1