תכנית מס' 251-0618140

כפר כמא מתחם 2

תשריט חלוקה

איחוד וחלוקה	סמכות ראשית	אופי התכנית
איחוד וחלוקה ללא הסכמת הבעלים	ועדה המקומית	תכנית שניתן מכוחה להוציא היתרים

מחוז : צפון
מרחב תכנון מקומי : גליל מזרחי
רשות מקומית : מועצה מקומית כפר כמא

שטח התכנית : 22.377 דונם
קנה מידה: 1:500

גושים וחלקות בתכנית:

גוש	סוג הגוש	חלקות בשלמותן	חלקי חלקות
15331	מוסדר	13,15,16,17	9-10,89
15333	מוסדר	100,101	98-99

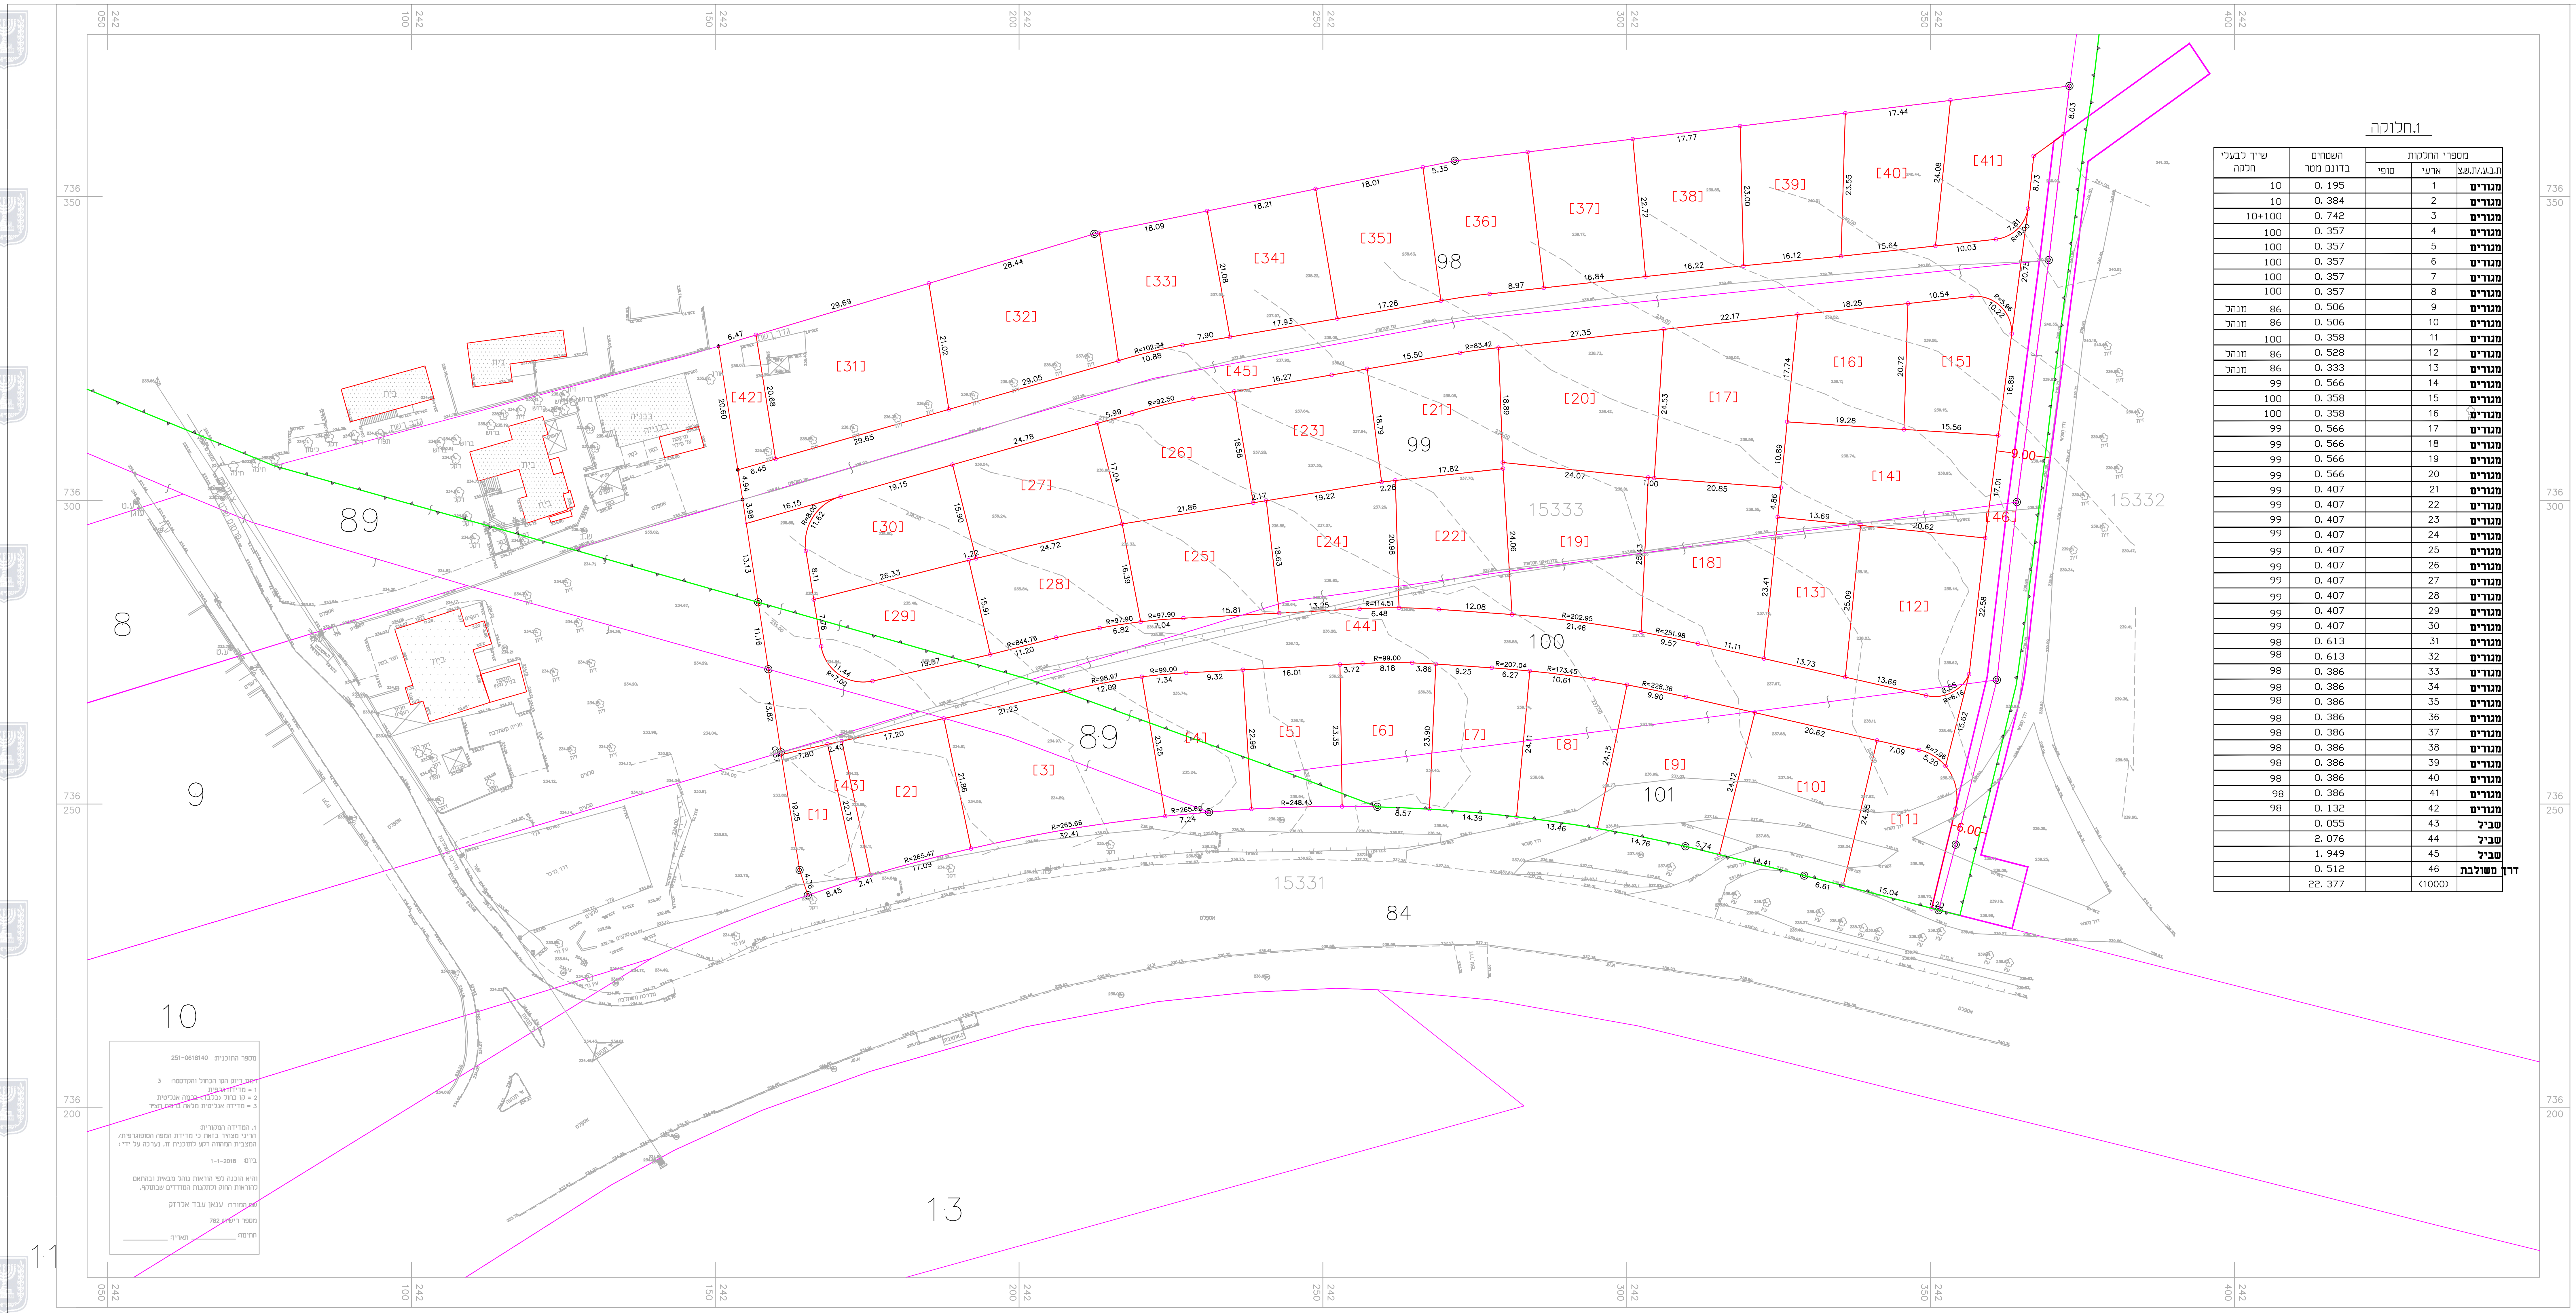

1.חלוקה

מספרי החלקות			השטחים בדונם מטר	שייך לבעלי חלקה
ת.ב.ע./ת.ש.צ	ארעי	סופי		
מגורים	1		0. 195	10
מגורים	2		0. 384	10
מגורים	3		0. 742	10+100
מגורים	4		0. 357	100
מגורים	5		0. 357	100
מגורים	6		0. 357	100
מגורים	7		0. 357	100
מגורים	8		0. 357	100
מגורים	9		0. 506	86 מנהל
מגורים	10		0. 506	86 מנהל
מגורים	11		0. 358	100
מגורים	12		0. 528	86 מנהל
מגורים	13		0. 333	86 מנהל
מגורים	14		0. 566	99
מגורים	15		0. 358	100
מגורים	16		0. 358	100
מגורים	17		0. 566	99
מגורים	18		0. 566	99
מגורים	19		0. 566	99
מגורים	20		0. 566	99
מגורים	21		0. 407	99
מגורים	22		0. 407	99
מגורים	23		0. 407	99
מגורים	24		0. 407	99
מגורים	25		0. 407	99
מגורים	26		0. 407	99
מגורים	27		0. 407	99
מגורים	28		0. 407	99
מגורים	29		0. 407	99
מגורים	30		0. 407	99
מגורים	31		0. 613	98
מגורים	32		0. 613	98
מגורים	33		0. 386	98
מגורים	34		0. 386	98
מגורים	35		0. 386	98
מגורים	36		0. 386	98
מגורים	37		0. 386	98
מגורים	38		0. 386	98
מגורים	39		0. 386	98
מגורים	40		0. 386	98
מגורים	41		0. 386	98
מגורים	42		0. 132	98
שביל	43		0. 055	
שביל	44		2. 076	
שביל	45		1. 949	
דרך משולבת	46		0. 512	
	(1000)		22. 377	

מספר התוכנית: 251-0618140

רמת דיוק הקו הכחול והקדסטר: 3
1 = מדידה גרפית
2 = קו כחול (בלבד) ברמה אנליטית
3 = מדידה אנליטית מלאה ברמת תציר

1. המדידה המקורית:
הריני מצהיר בזאת כי מדידת המפה הטופוגרפית/המצבית המהווה רקע לתוכנית זו, נערכה על ידי :

ביום: 1-1-2018

והיא הוכנה לפי הוראות נוהל מבאית ובהתאם להוראות החוק ולתקנות המודדים שבתוקף.

שם המודד: ענאן עבד אלרזק

מספר רישיון: 782

חתימה: __________ תאריך: __________