



המ.ד.י. הנדסה בע"מ
H.M.D.Y. ENGINEERING LTD.
 יעוץ, ניהול, תכנון ופיקוח טלפון: 8203210-04; פקס: 8203211-04; ת.ד. 8575, מ.פ.נש 36791 נהש"ר


כפר כמא
מי רקת

שם הפרויקט: **נספח ביוב מתחם 2**
 תוכנית חתכים לאורך קווי ביוב מתוכננים


מספר תוכנית: 1715-357-02
 תאריך: 07.10.18
 קנה מידה: 1:100/1:1000
 חתך מס': 2
 פרויקט מס': 1715-357

שרטוט נס. גליון: 2 מתוך: 2
 תכנן: ד.ד.
 בדק: ד.ד.
 אישר: ד.ד.

לעיון לאישור למכרז לביצוע

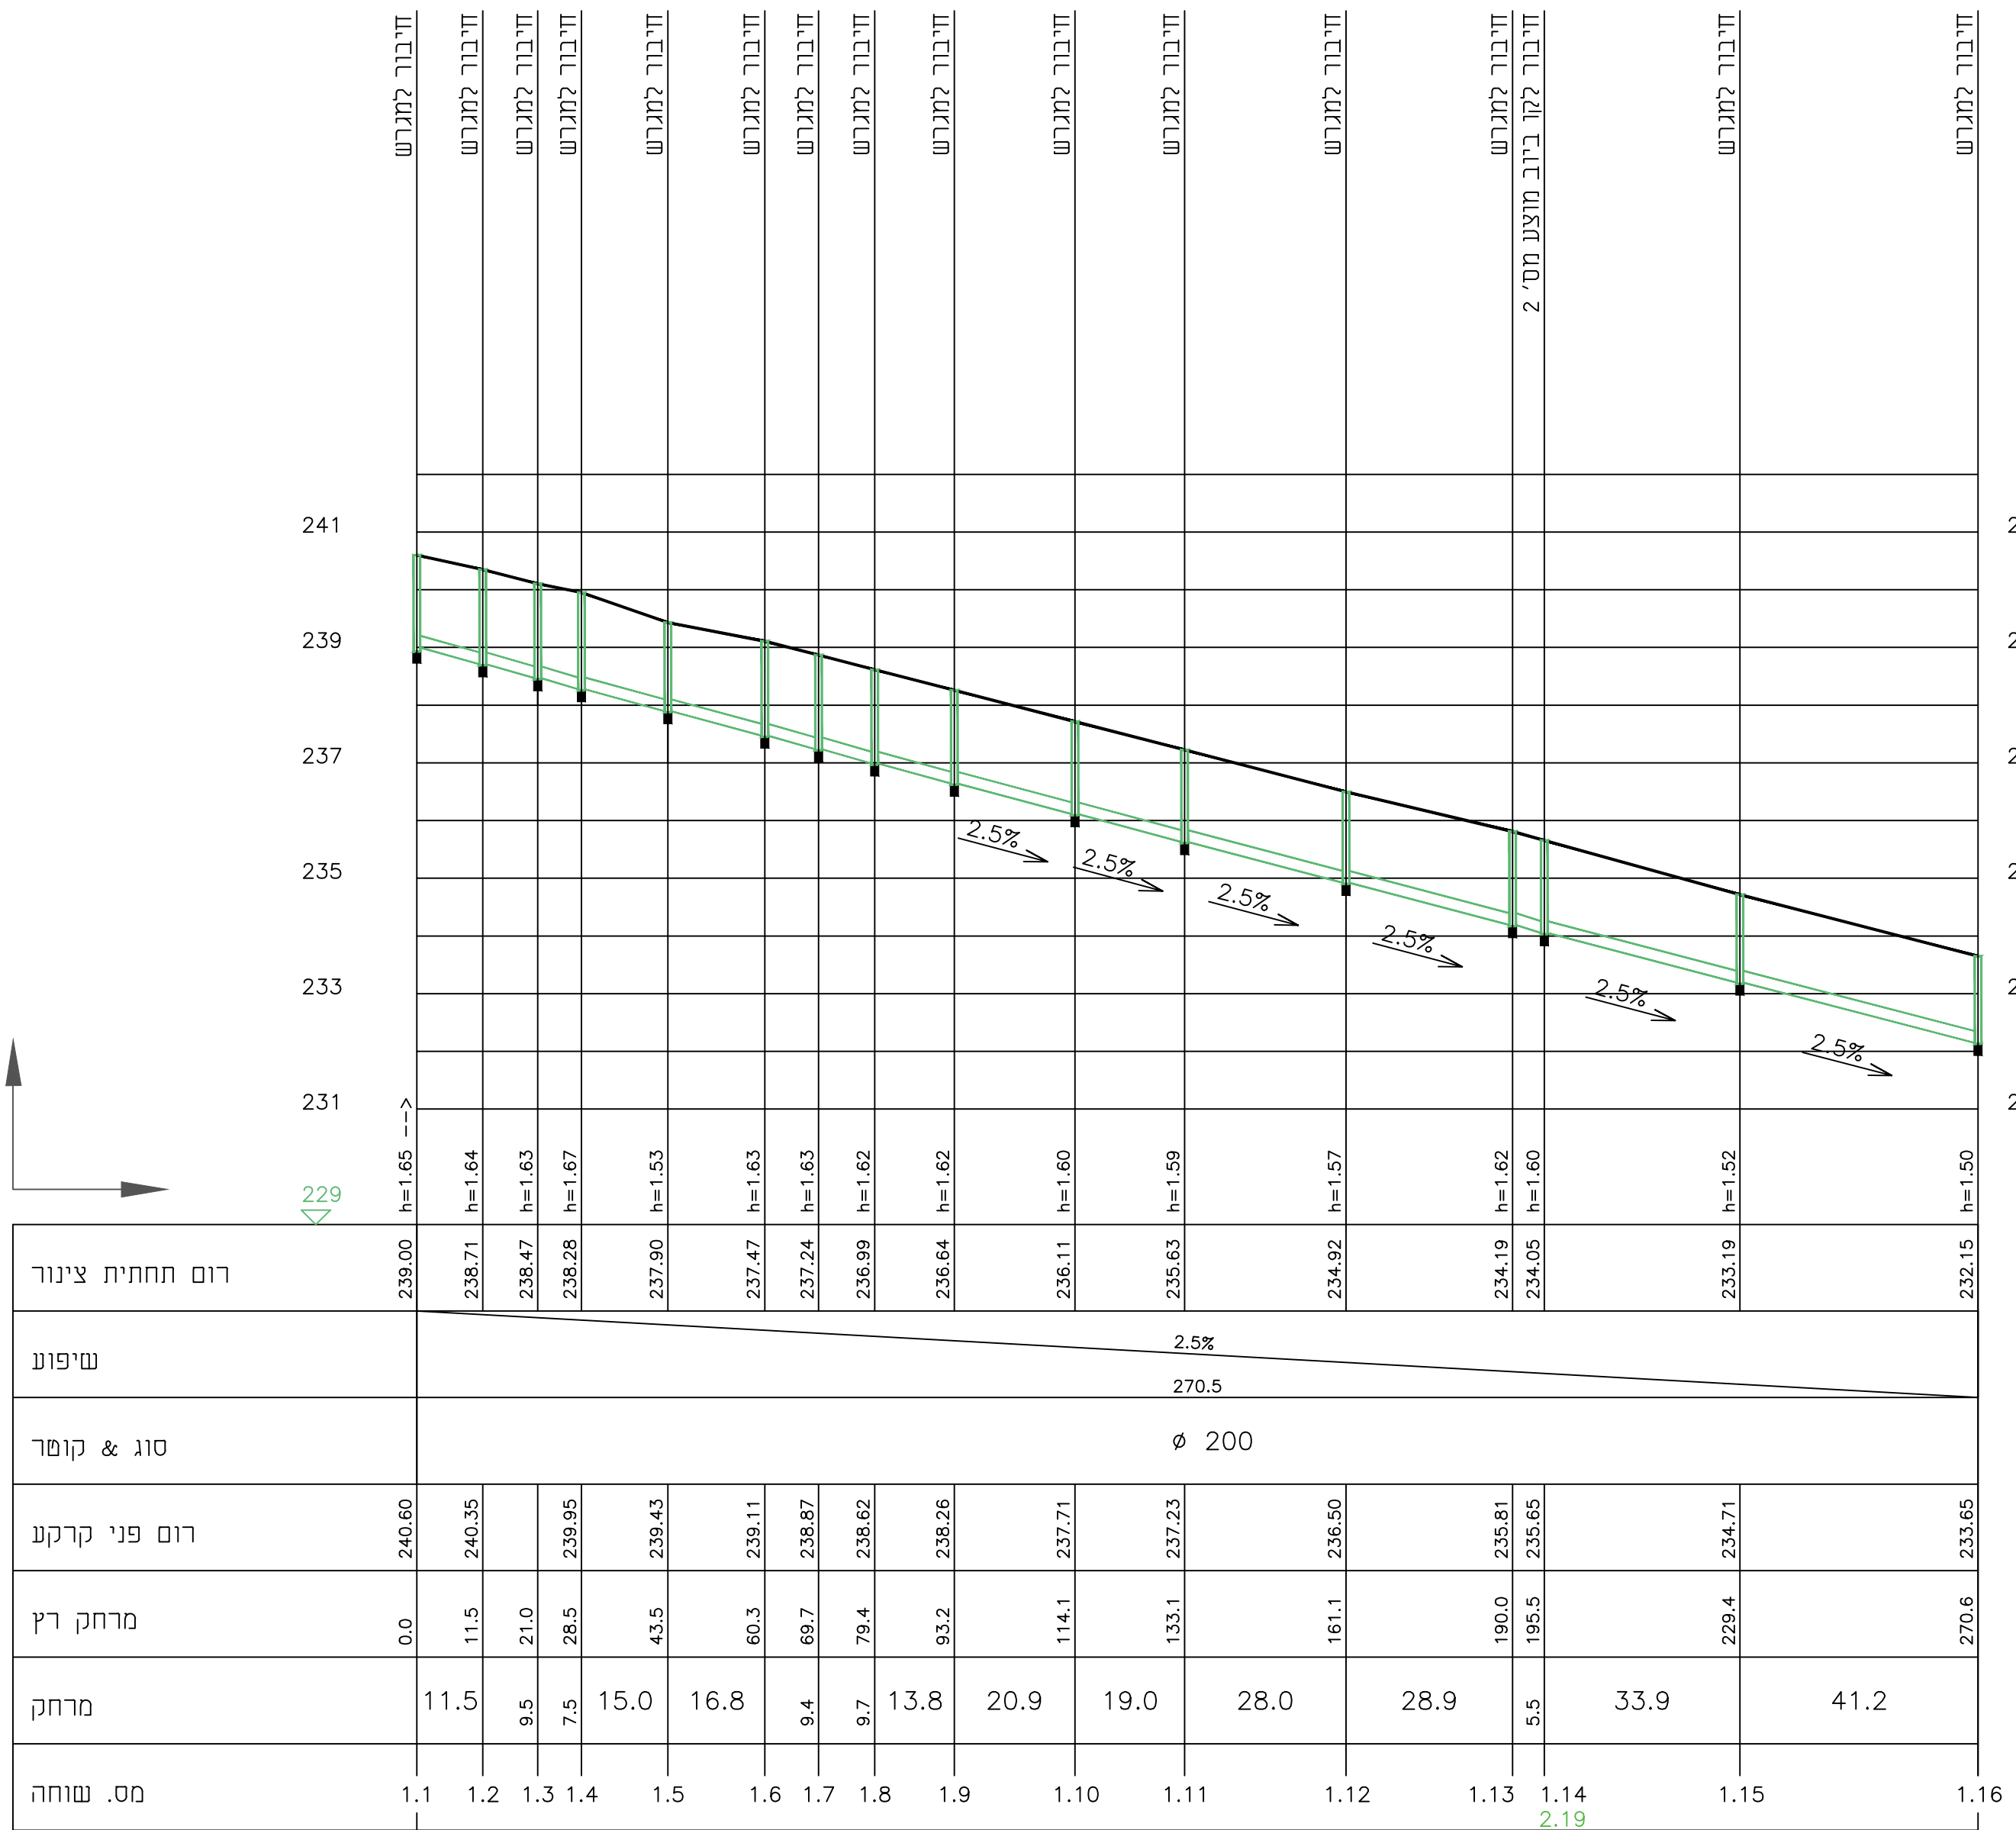

קו צינור: 1 - קו צינור: 2 - קו צינור: 1

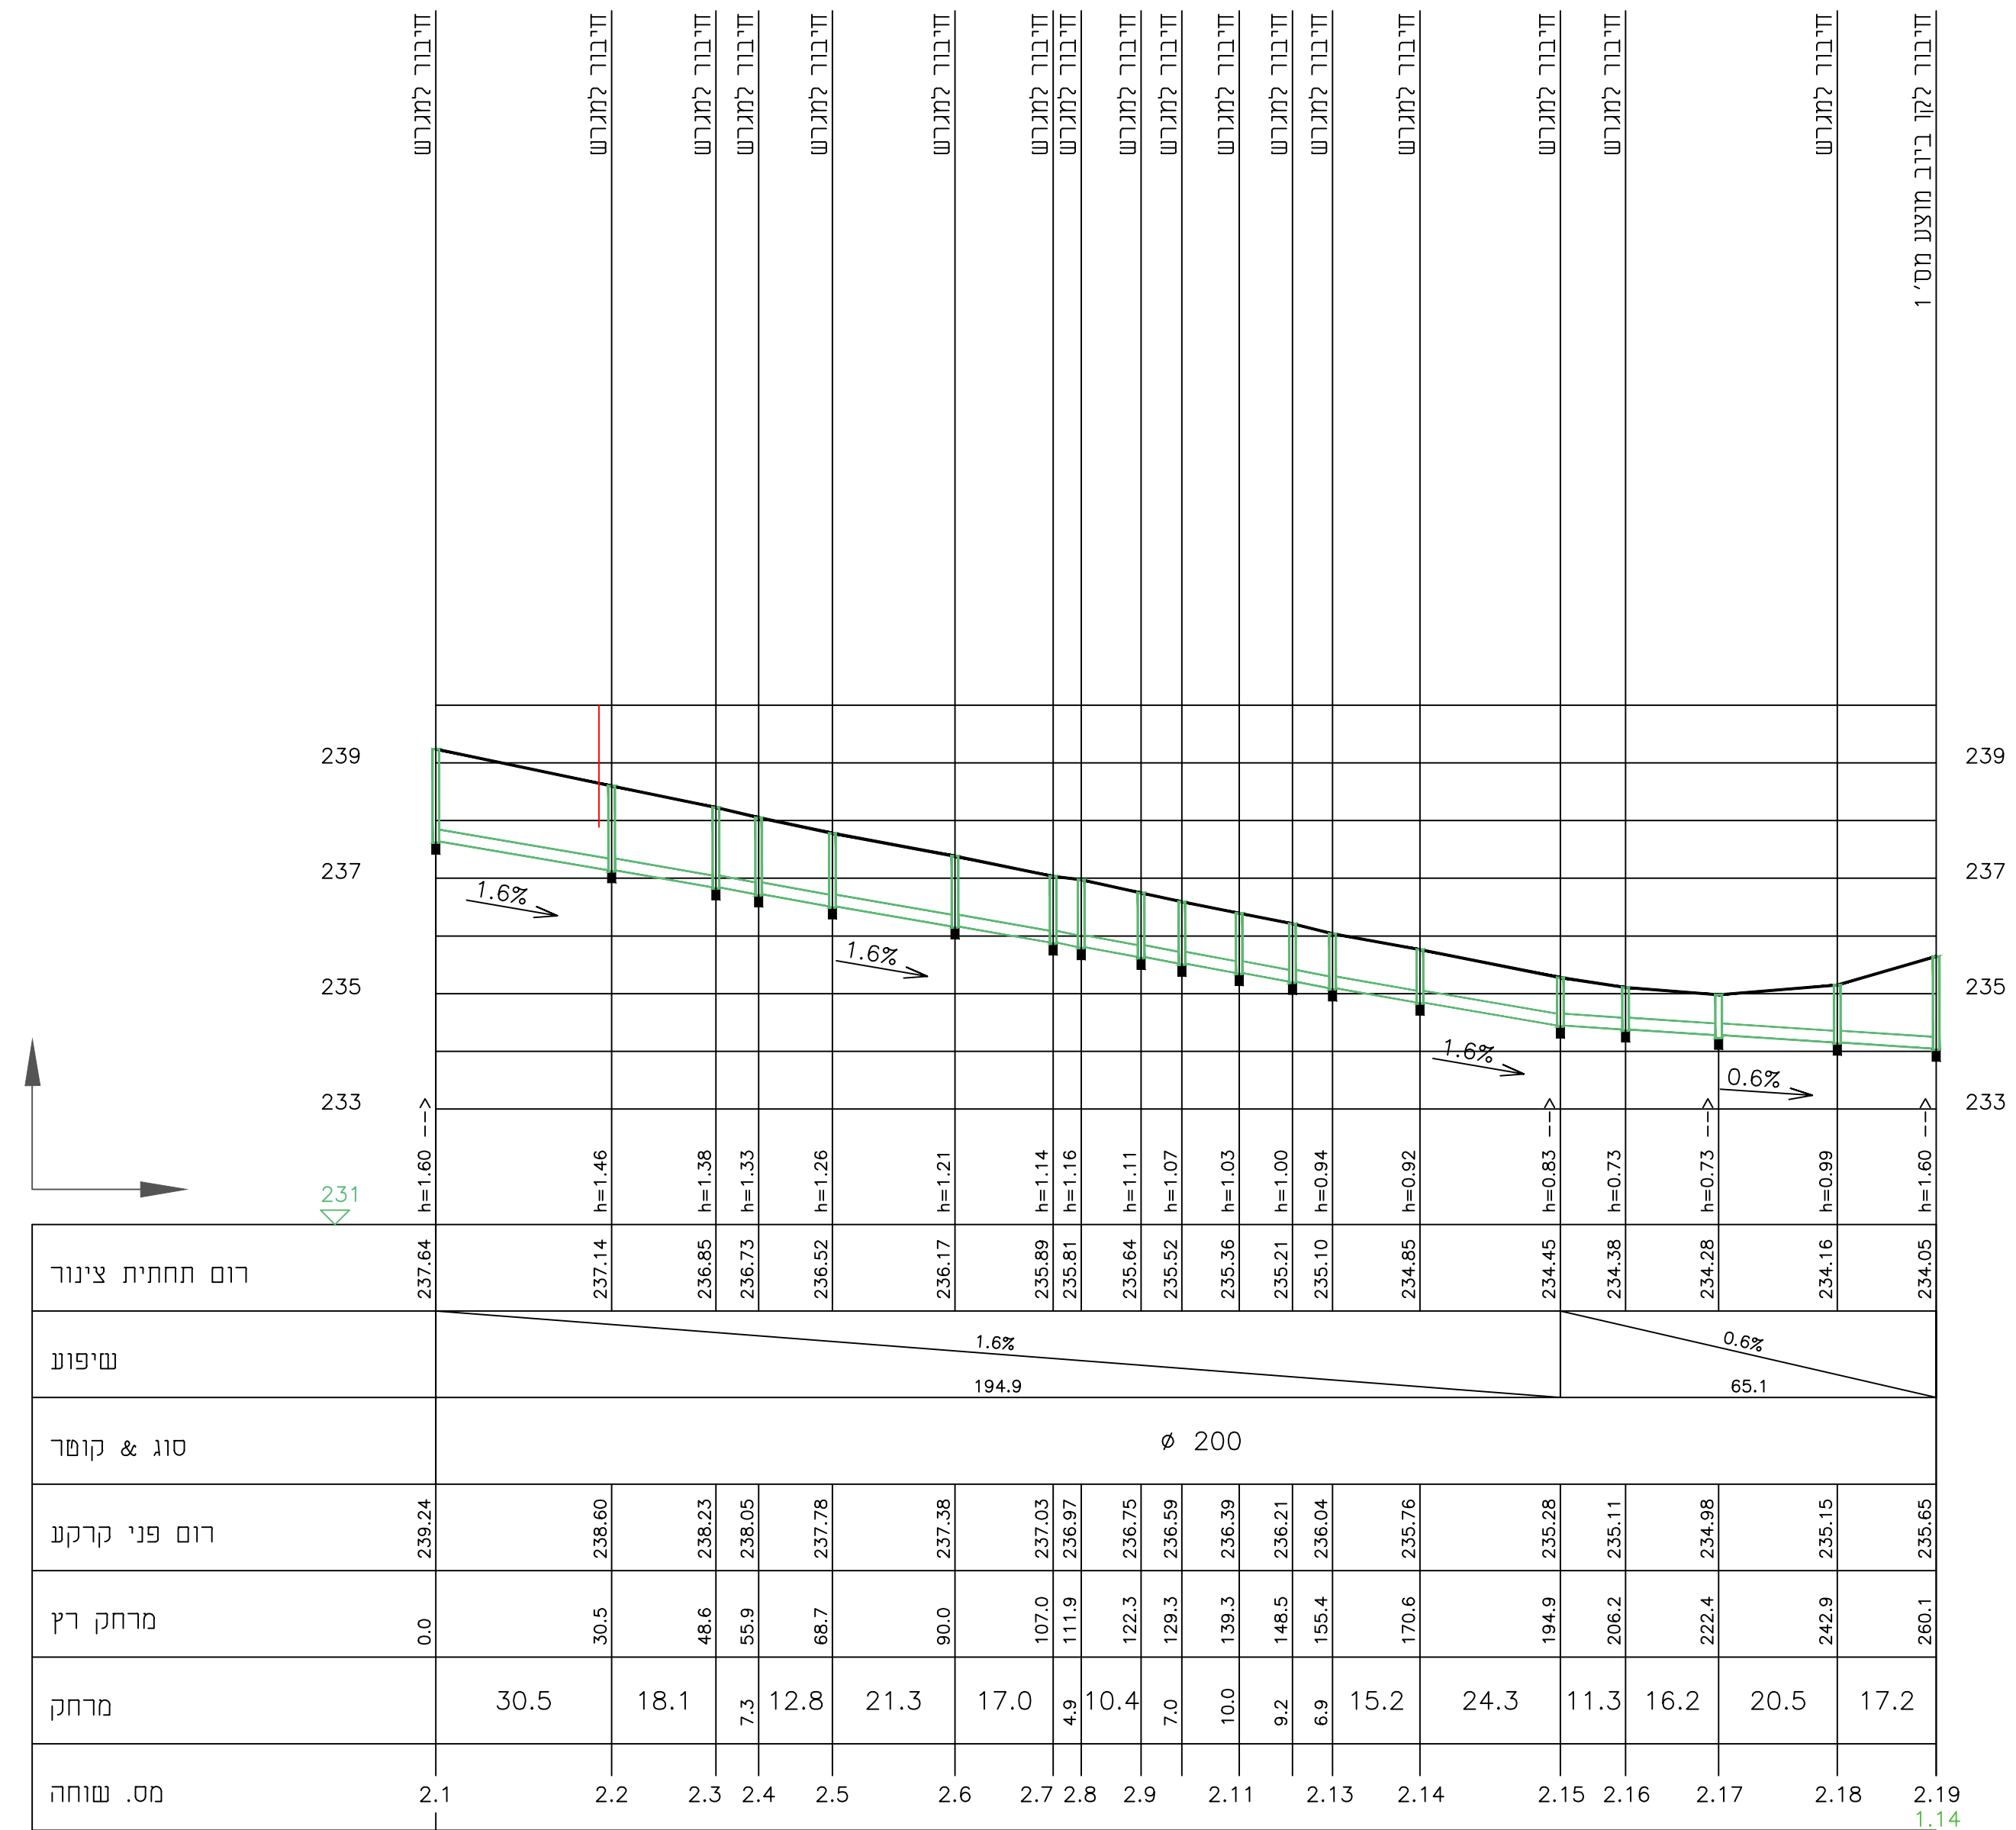

קו צינור: 2 - קו צינור: 1