



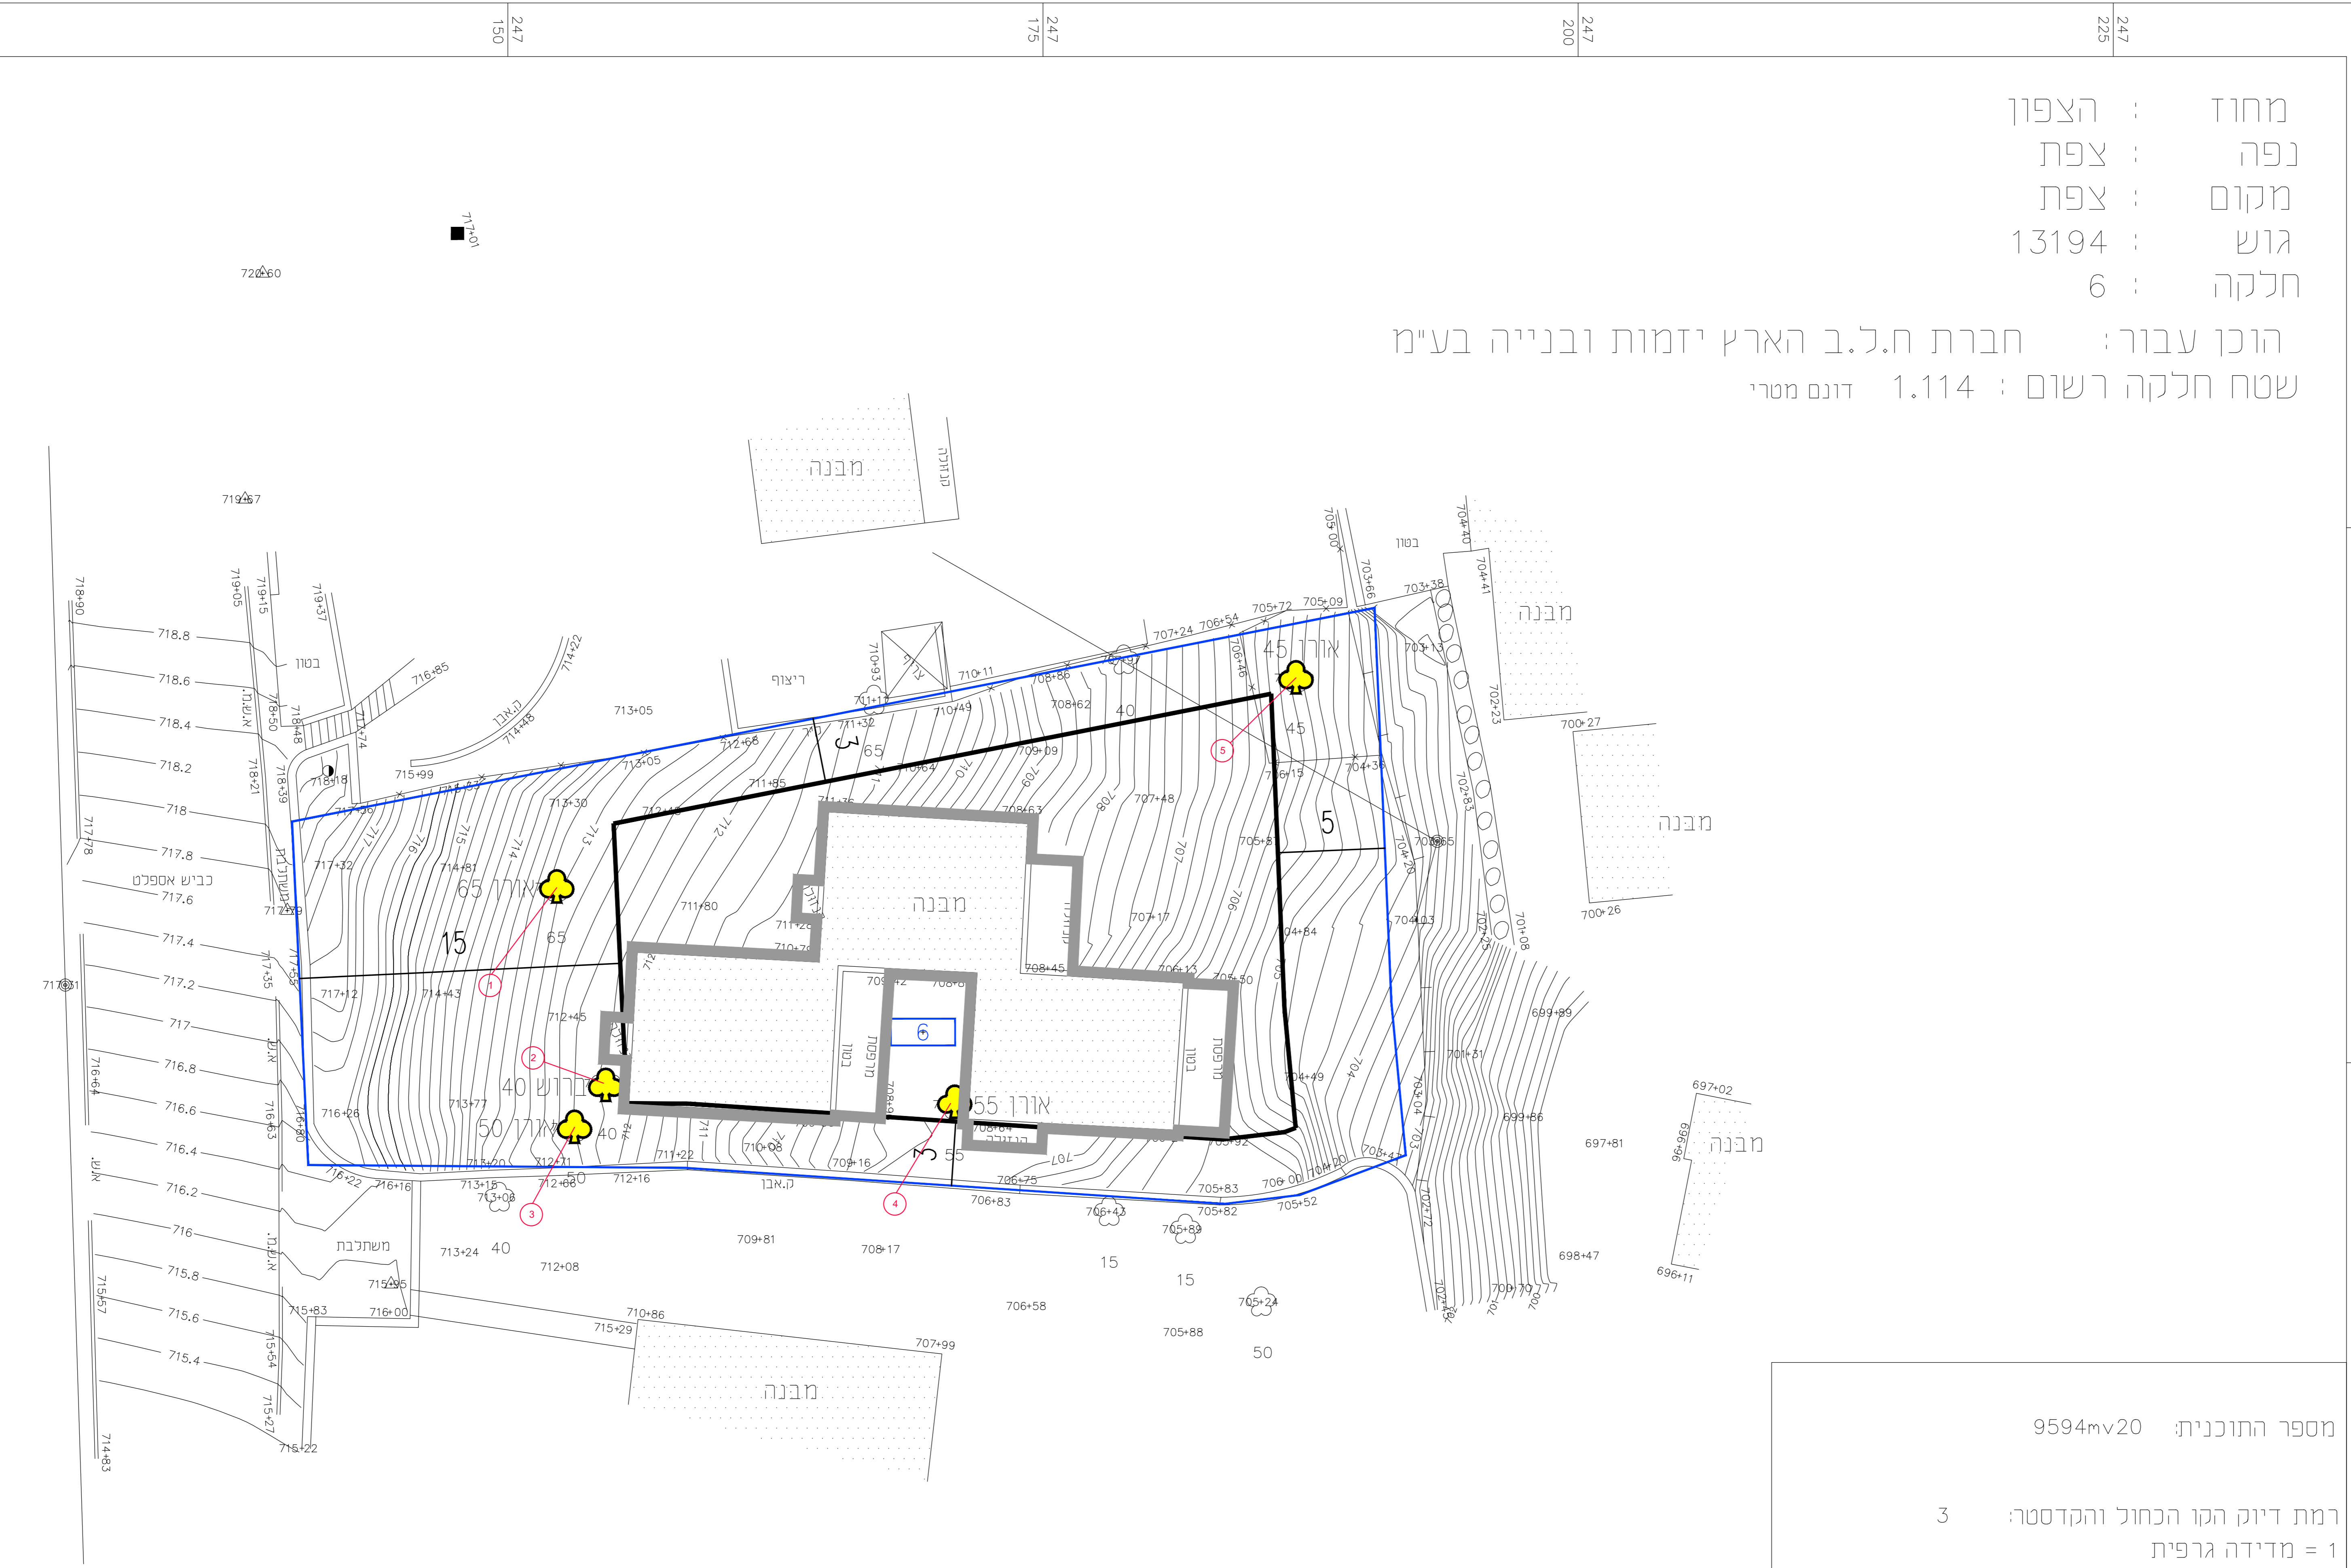


מחוז : הצפון
 נפה : צפת
 מקום : צפת
 גוש : 13194
 חלקה : 6

הוכן עבור : חברת ח.ל.ב הארץ יזמות ובנייה בע"מ
 שטח חלקה רשום : 1.114 דונם מטרי

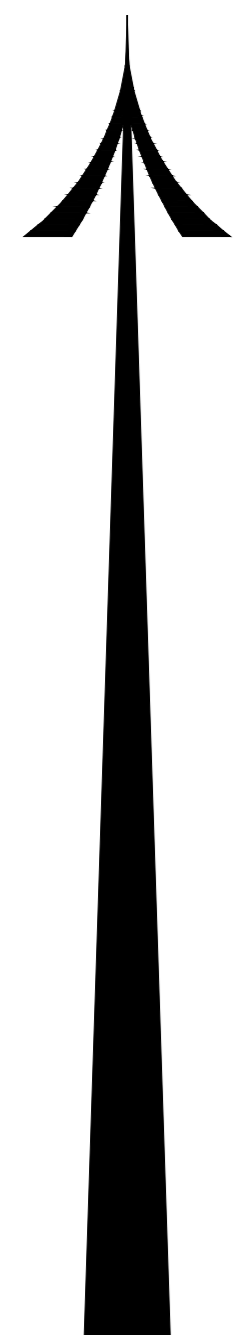

-  גבול מגרש
-  עץ לקרייה
-  מספר העץ

דזור בידור
 050-9640044
 משרד: 050-4340044
 04-6217319
 baiderd@gmail.com
 www.baiderland.co.il



האיכות בולטת בון

מספר התוכנית: 9594mv20

- רמת דיוק הקו הכחול והקדסטר: 3
- 1 = מדידה גרפית
- 2 = קו כחול (בלבד) ברמה אנליטית
- 3 = מדידה אנליטית מלאה ברמת תציר

| מספר העץ | שם העץ | גובה העץ (מטר) | קוטר העץ (ס"מ) | ענף המין | מצב בריאותי | תרומה סביבתית | נדירות אורנית | ייחוד העץ | גיל העץ | ערכיות העץ | נקודת x של העץ | נקודת y של העץ | ז של העץ | המלצה לטיפול | הערות |
|----------|--------|----------------|----------------|----------|-------------|---------------|---------------|-----------|---------|------------|----------------|----------------|----------|--------------|--------------------------|
| T1 | ארון | 15 | 0.53 | 4 | 3 | 3 | 0 | 2 | 2 | 12 | 247152 | 762558 | (713.05) | לכרייה | צמוד למבנה |
| T2 | ברוש | 14 | 0.43 | 4 | 3 | 1 | 0 | 1 | 2 | 9 | 247154 | 762549 | (712.15) | לכרייה | צמוד למבנה |
| T3 | ארון | 15 | 0.52 | 4 | 2 | 1 | 0 | 2 | 2 | 9 | 247153 | 762546 | (712.39) | לכרייה | ענפים שבורים |
| T4 | ארון | 12 | 0.51 | 4 | 1 | 1 | 0 | 2 | 2 | 8 | 247170 | 762548 | (709.09) | לכרייה | צמוד למבנה, ענפים שבורים |
| T5 | ארון | 9 | 0.36 | 4 | 1 | 1 | 0 | 2 | 2 | 8 | 247186 | 762567 | (705.50) | לכרייה | |

1. המדידה המקורית:
 הריני מצהיר בזאת כי מדידת המפה הטופוגרפית/
 המצבית המהווה רקע לתוכנית זו, נערכה על ידי:

ביום: 08/09/16

והיא הוכנה לפי הוראות נוהל מבאית ובהתאם
 להוראות החוק ולתקנות המודדים שבתוקף.


שם המודד: ראתב סבאג

מספר רישיון: 772

חתימה: _____ תאריך: _____

הערות :-

- 1- המפה הוכנה לשם תכנון.
- 2- התכנית מבוססת על מפת גוש רישום מס' 13194
- 3- ייעודי הקרקע נקבעו לפי תכנית ג/ 552
- 4- המפה קשורה לרשת הקואי החדשה והגבהים הארצית לא לצרכי רישום

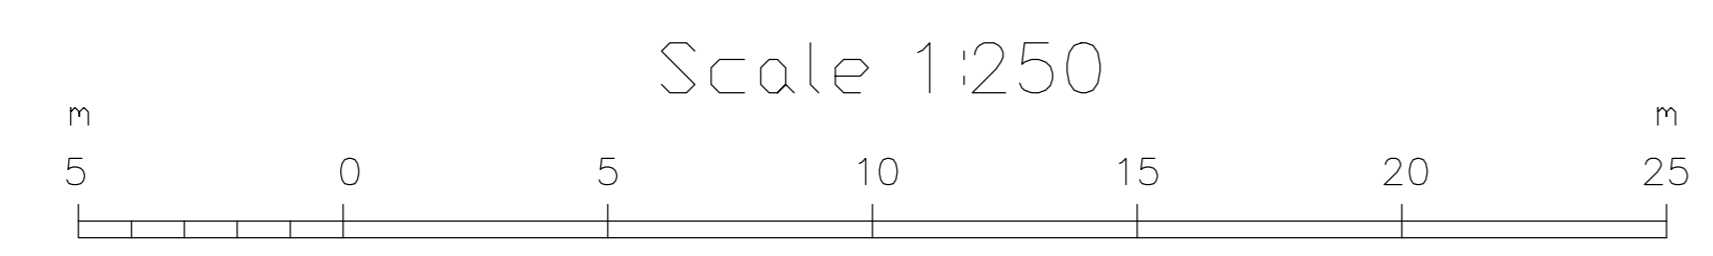

מחוז: צפון
 נפה: צפת
 עיר: צפת
 גוש: 13194
 חלקה: 6

וסמא:
סקר עצים

תאריך עדכון: 31.7.18
 תאריך: 14.8.18

סטוס:
 לעינו לאשור למכרז לביצוע

מחזור: דזור בידור
 גיליון: 1-1
 קומ: 1:100

מחזור: דזור בידור
 צפון: דזור בידור

על המבצע להודיע למימנו על כל טעות או אי התאמה לפני הביצוע.
 והנבצע אחראי בדיקת המודד והמסומן בנאום. אין לנבצע גורמים
 על ידי מידה בשטח. המצגנו הינו הבעד הכמעדי של תוכנית זו.