חוק התכנון והבניה, התשכ"ה - 1965
משרד האוצר - מחוז צפון
הוועדה המחוזית החליטה ביום : 26/03/2019
לאשר את התוכנית 15/05/2019
תאריך יו"ר הוועדה המחוזית

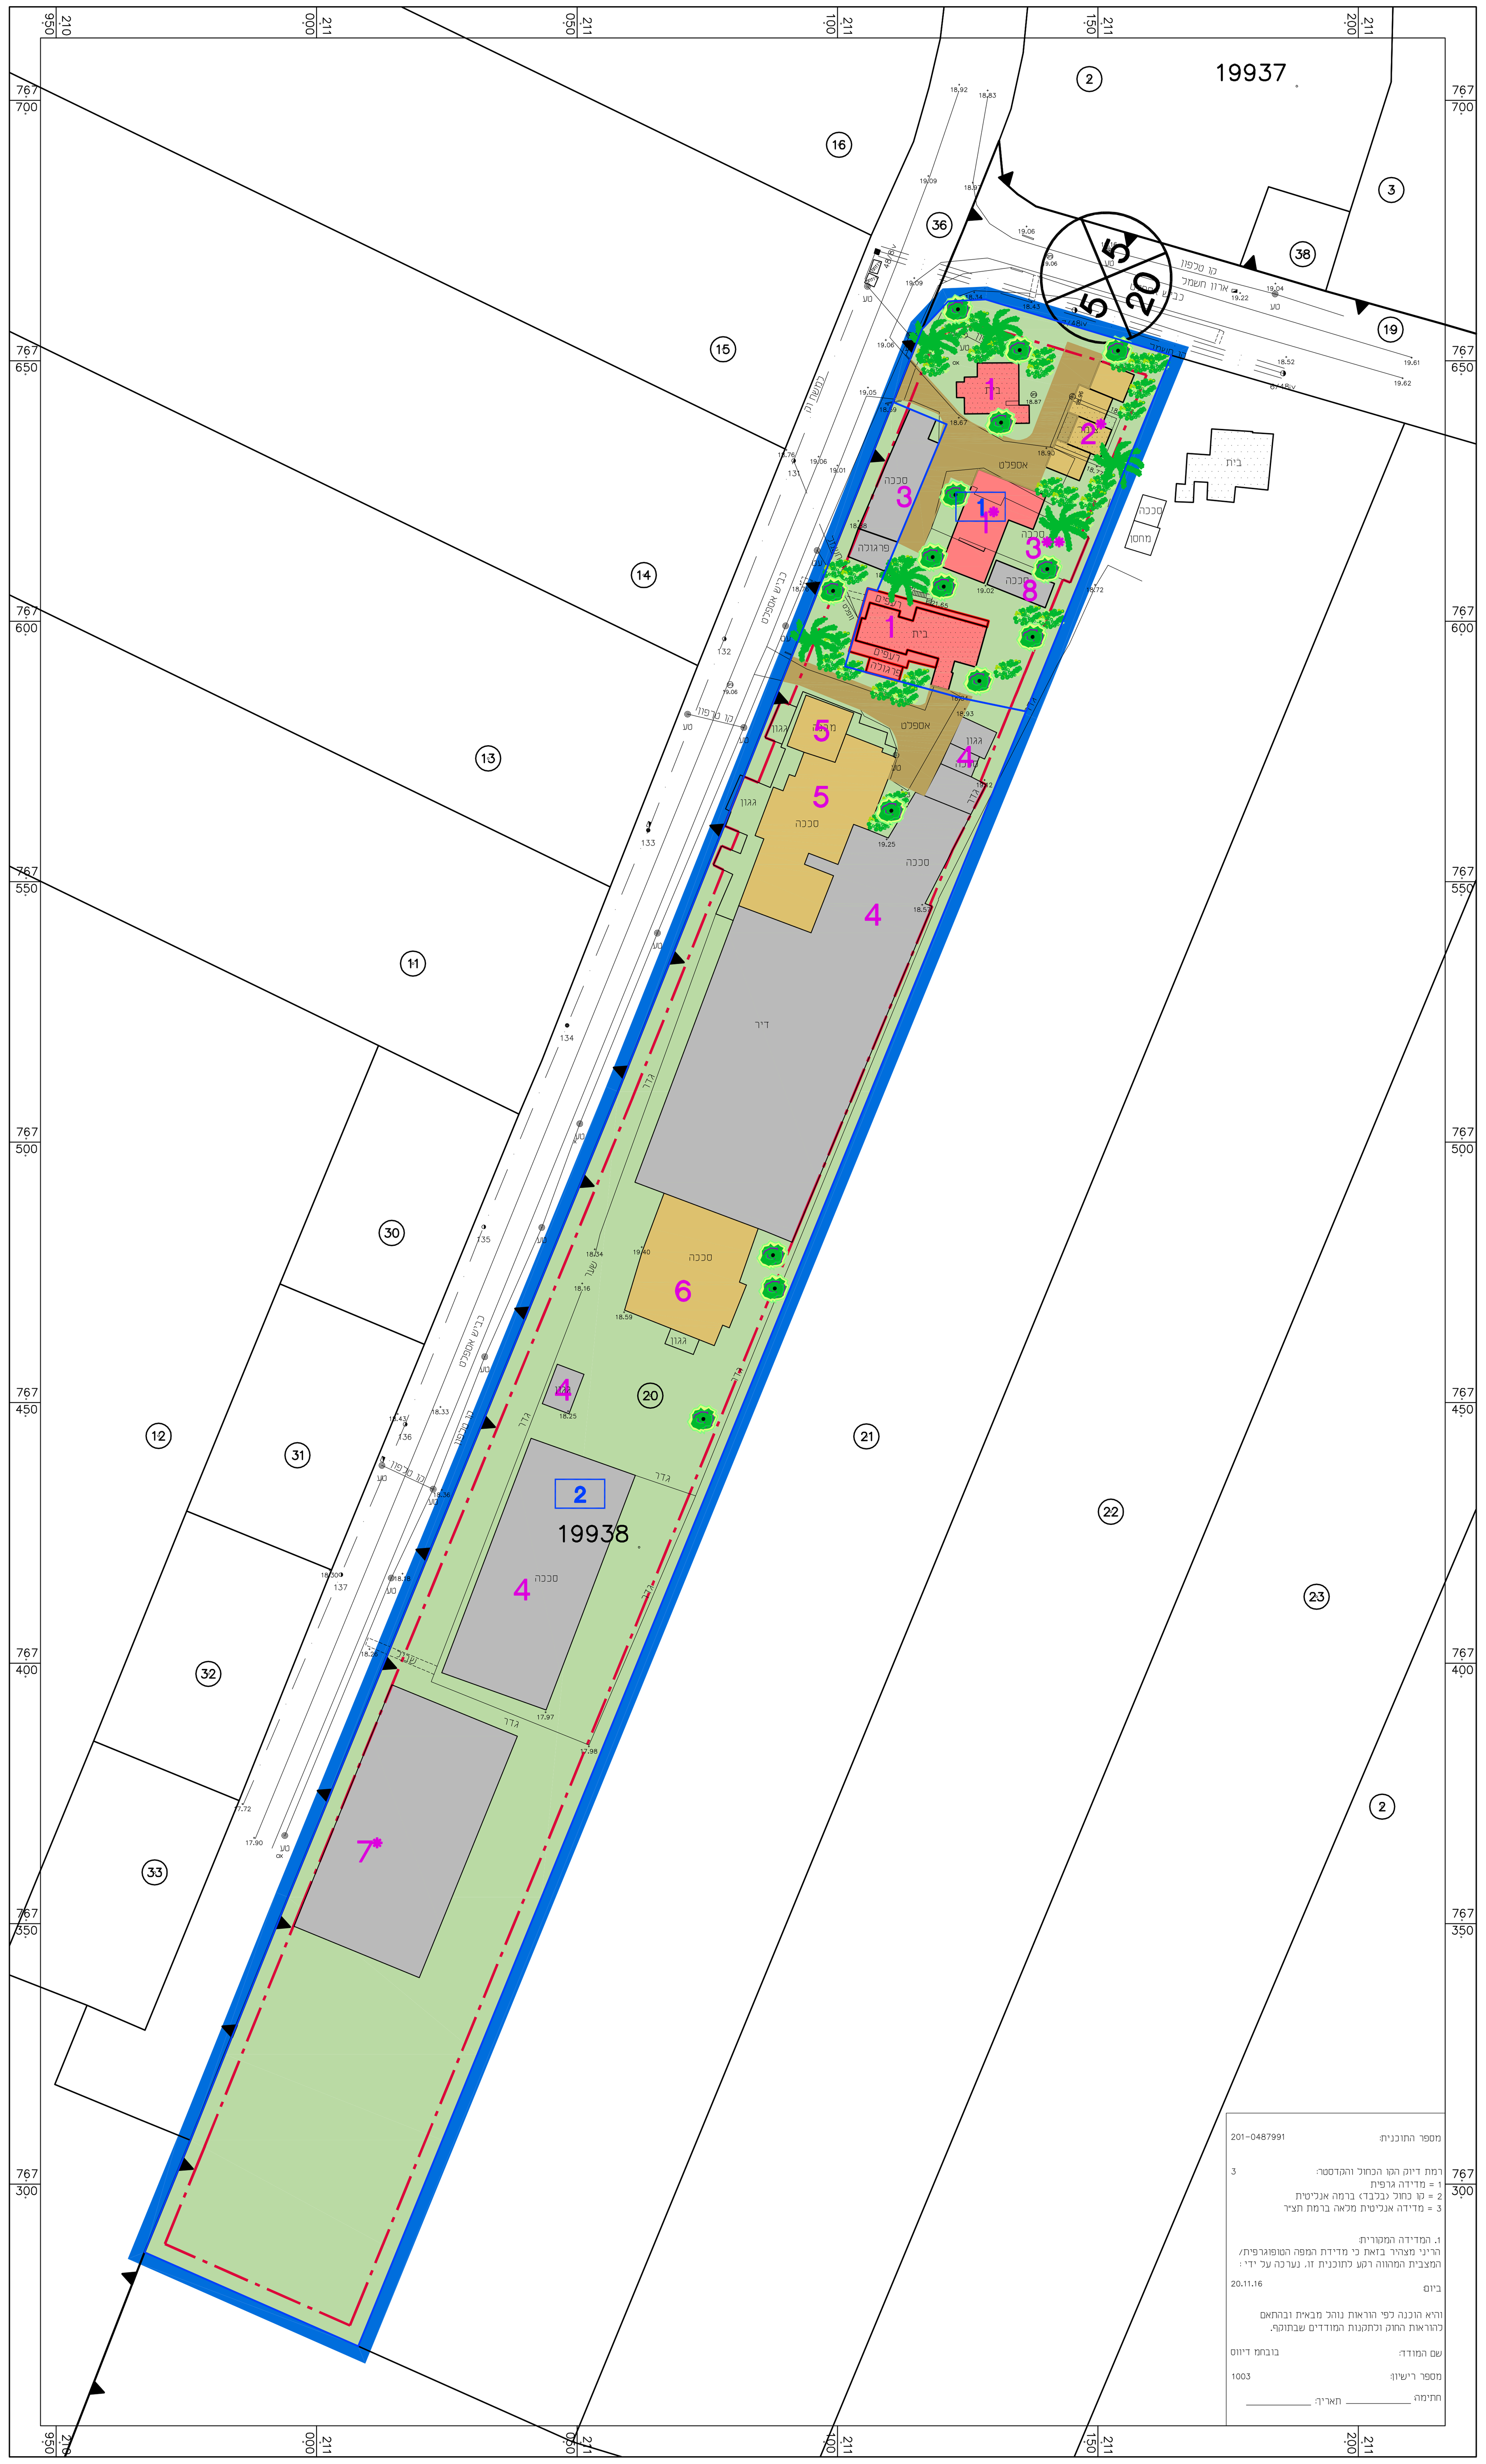

נספח בינוי 1:1000

נספח בינוי

מס' 201-0491183

משק בוקר
מושב בן עמי

תחולה	מנחה
תיאור	נספח בינוי
תאריך עריכת הנספח	10-5-18
רשימת התרשימים	**קנ"מ**
שם תרשים	1:1000
שם תרשים	-
שם תרשים	-
שם תרשים	-

שמות וחתימות:

עורך הנספח	שם: איילת לובנטל תאגיד:	חתימה:

מקרא

גבול ומספר תא שטח
גבול תכנית
קו בנין
רוזטה
טבלת מבנים

1	3 יחידות מגורים	655 מ"ר
2	4 יחידות ארוח	160 מ"ר
3	סככה מלפני 1964	550 מ"ר
4	סככה חקלאית - דיר וסככות לשימוש הדיר	בשטח מגורים
5	מבנה חקלאי - מחלבה/משרדים	ביישוב כפרי
6	מכון חליבה לדיר עיזים	
7	סככה חקלאית - סככות עיזים בשטח כ 1300 מ"ר	8000 מ"ר
8	חממה	בשטח חקלאי

* בנייה עתידית
** יהרס במידת הצורך בבינוי עתידי