


# נספח תנועה

מס' 207-0628123

הסדרת דרכי גישה גבולות  
וקו בניין למגרשים  
בטבריה

נספח תנועה גליון 1 מתוך 1

תחולה	מנחה
תיאור	נספח תנועה
תאריך עריכת הנספח	6/8/2018

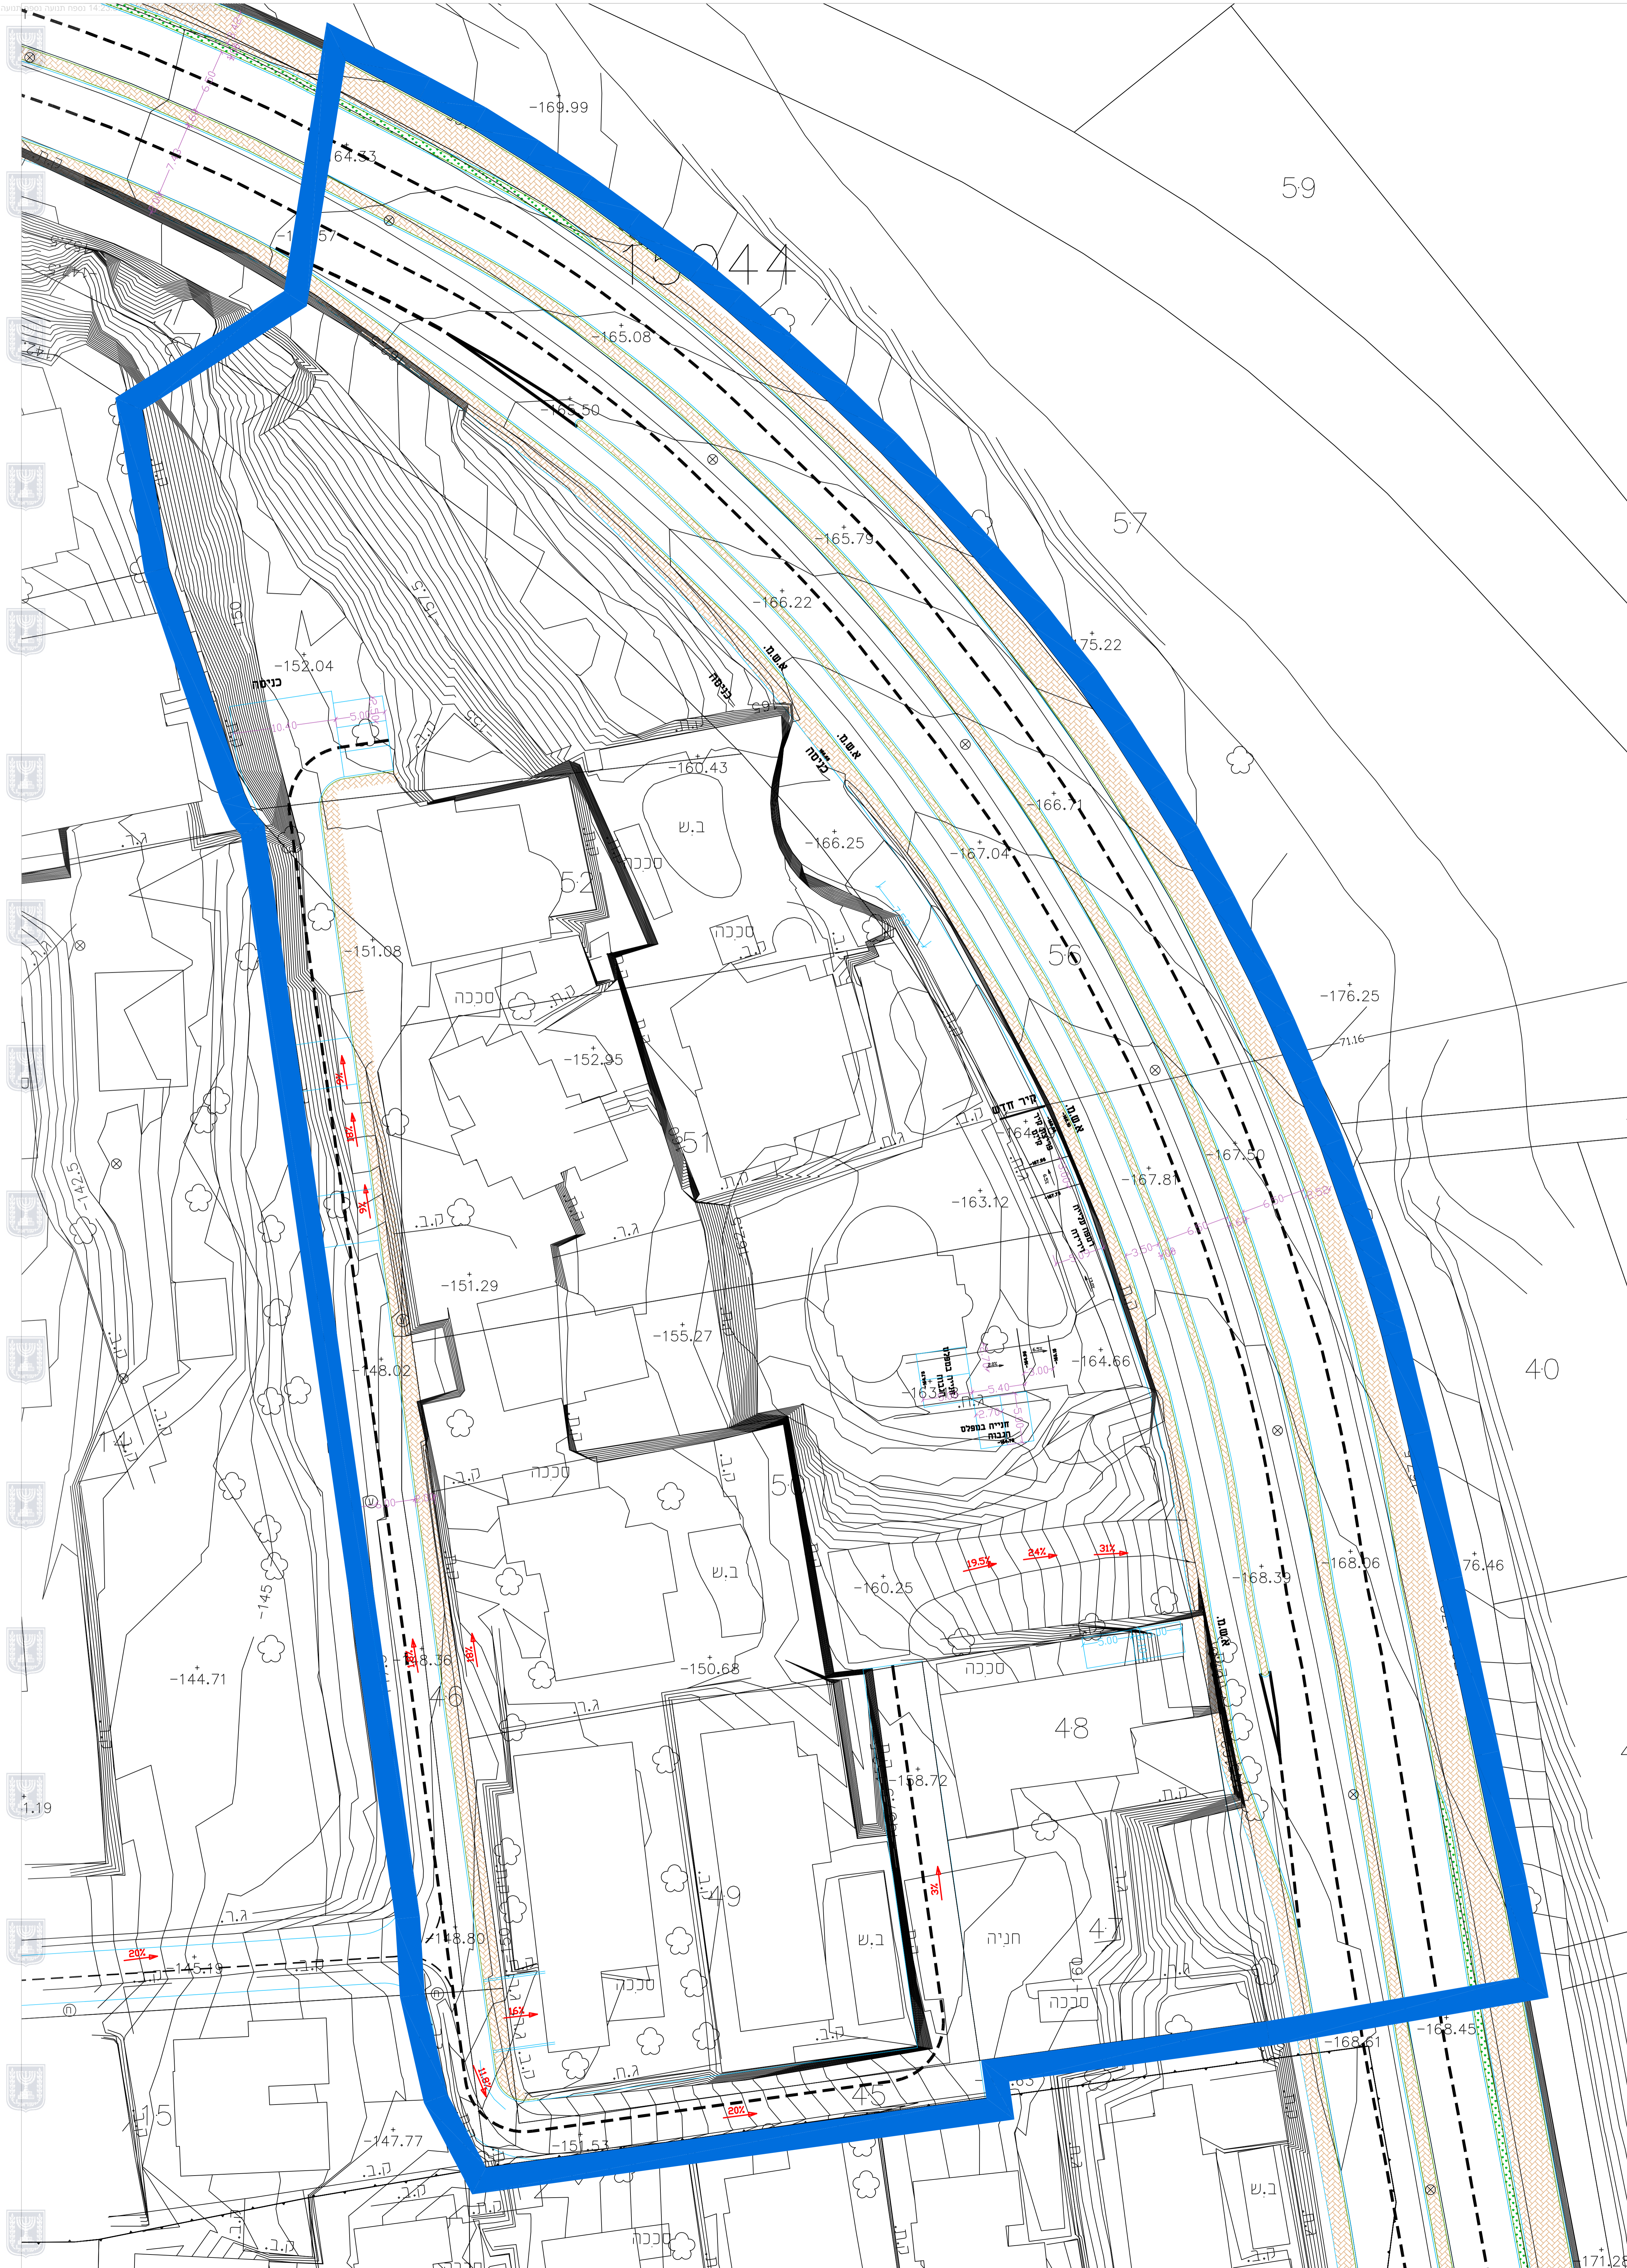

<b>טבריה</b> תאריך: 01-07-2018 מס' עבודה: 623-59-02.dwg שם המוצג: 623-59 מס' תוכנית: 1280		<b>טבריה מתחם מגורים</b> נוש 15044 חלקות 52.51.50.49 מס' בקשה: תוכנית תנועה מס' עבודה: 623-59-02.dwg שם המוצג: 623-59 מס' תוכנית: 1280	
מרחב תוכנית: 1 תאריך: 01-07-2018 מודרה: <input type="radio"/> לביצוע: <input type="radio"/> מוכרז: <input type="radio"/> לאישור: <input type="radio"/> עיון: <input checked="" type="radio"/>	מרחב תוכנית: 2 תאריך: 01-07-2018 מודרה: <input type="radio"/> לביצוע: <input type="radio"/> מוכרז: <input type="radio"/> לאישור: <input type="radio"/> עיון: <input checked="" type="radio"/>	מרחב תוכנית: 3 תאריך: 01-07-2018 מודרה: <input type="radio"/> לביצוע: <input type="radio"/> מוכרז: <input type="radio"/> לאישור: <input type="radio"/> עיון: <input checked="" type="radio"/>	מרחב תוכנית: 4 תאריך: 01-07-2018 מודרה: <input type="radio"/> לביצוע: <input type="radio"/> מוכרז: <input type="radio"/> לאישור: <input type="radio"/> עיון: <input checked="" type="radio"/>

**נגאר את שבלי הנדסה בע"מ**  
 הנדסה אזרחית, תנועה, תחבורה ופיתוח  
 E-MAIL: sh.n.2017@gmail.com  
 ת.ד. 1027, דבוריה 16910, טלפקס: 04-6702408  
 שואכת: 050-3373967, פאקס: 050-7403690  
 ד.ב. מס' 516541516