PRODUCED BY AN AUTODESK EDUCATIONAL PRODUCT

תשריט חלוקה :

מחוז : הצפון
נפה : צפת
מקום : כפר יובל
גוש : 13237
חלקה : 44

הוכן עבור : מושב כפר יובל
שטח רשום חלקה 44 : 1.716 דונם מטרי

תשריט חלוקה קנ"מ 1:250

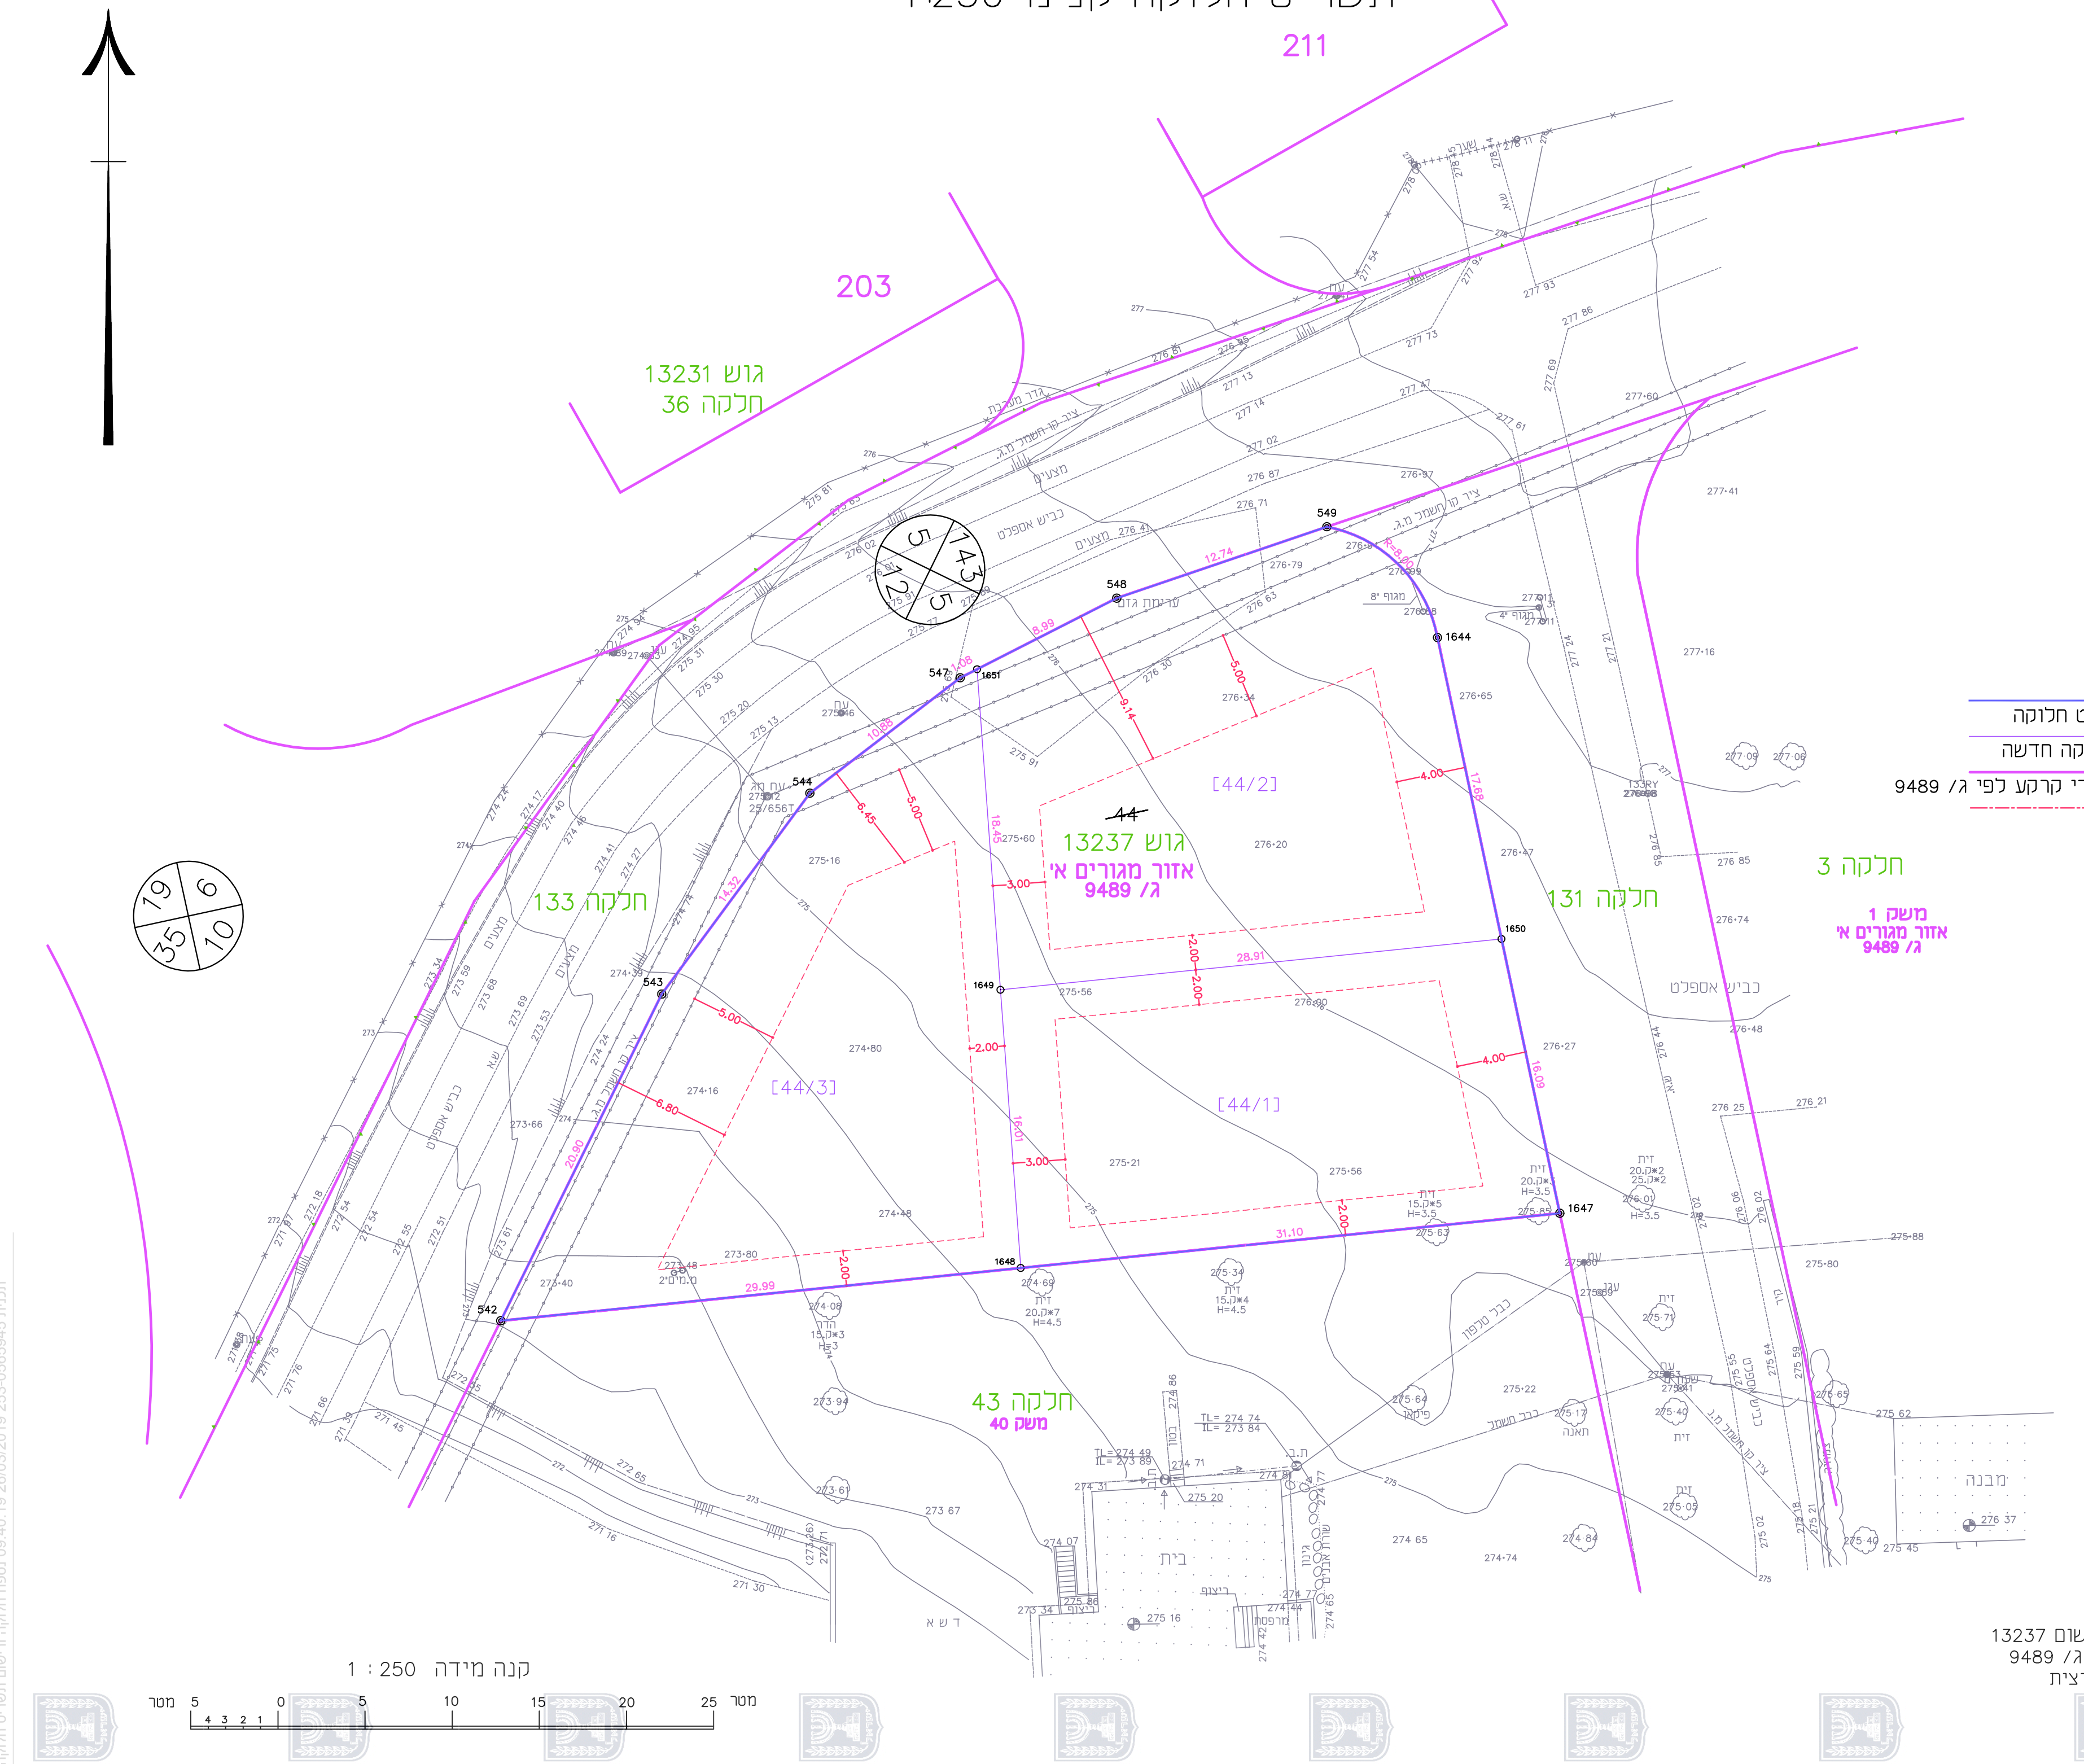
211
203
גוש 13231
חלקה 36
חלקה 133
גוש 13237
אזור מגורים א'
ג/ 9489
[44/1]
[44/2]
[44/3]
חלקה 131
חלקה 3
משק 1
אזור מגורים א'
ג/ 9489
חלקה 43
משק 40
542
543
544
547
548
549
1644
1647
1648
1649
1650
1651
מבנה
קנה מידה 1 : 250
מטר

1. חלוקה

	ת.ב.ע./ת.ש.צ.	ארעי	סופי	השטחים בדונם מטר
	מספרי החלקות			
אזור מגורים א'		44/1		0.481
אזור מגורים א'		44/2		0.607
אזור מגורים א'		44/3		0.628
			(44)	1.716

רשימת קואורדינטות

קואורדינטת צפון-דרום	קואורדינטת מזרח-מערב	מסי נקודה
795079.69	256059.47	542
795098.44	256068.71	543
795109.97	256077.21	544
795116.59	256085.84	547
795121.16	256094.82	548
795125.26	256106.88	549
795118.90	256113.23	1644
795085.86	256120.25	1647
795082.72	256089.31	1648
795098.68	256088.15	1649
795101.60	256116.91	1650
795117.08	256086.81	1651

מקרא

- גבול תשריט חלוקה
- גבולות חלוקה חדשה
- גבולות יעודי קרקע לפי ג/ 9489
- קו בניין

תרשים סביבה קנ"מ 1:5000

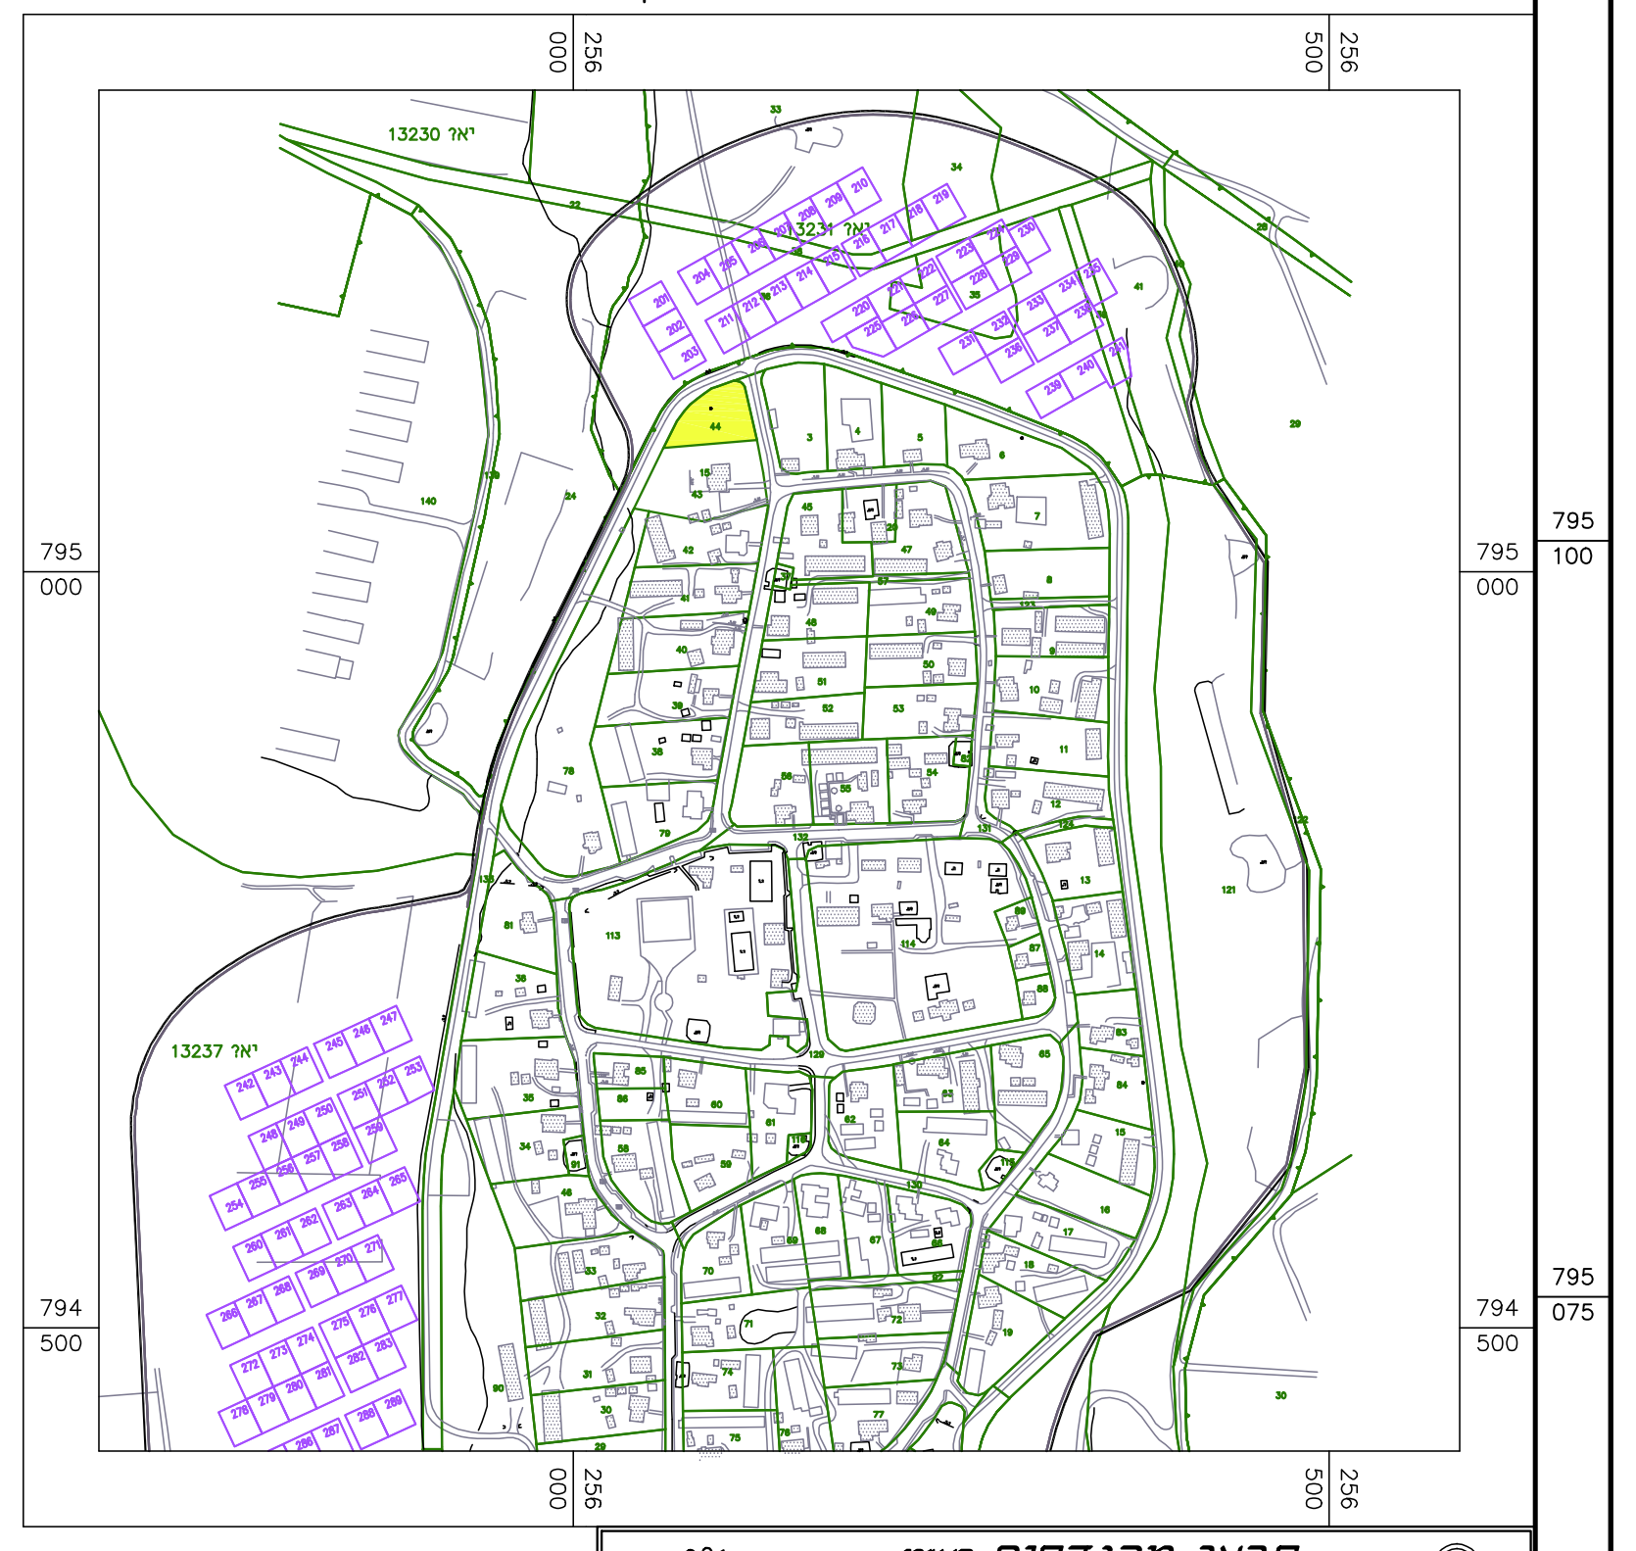
13230 יא?
13231 יא?
13237 יא?
44

הערות :-
-1 המפה הוכנה לשם תשריט חלוקה
-2 גבולות ושטח החלקה נלקחו ממפת גוש רישום 13237
-3 קווי רחוב ויעודי קרקע נקבעו לפי תכנית ג/ 9489
-4 המפה קשורה לרשת הקוא" החדשה והגבהים הארצית

לא לצרכי רישום

סבאג מהנדסים בע"מ
מדידות,הנדסה אזרחית,תחבורה ואדריכלות
שדי תל-חי 93 קרית שמונה ת.ד. 255
טל : 04-6959844 פקס : 04-6902818
Email : sabag@sabageng.co.il

ISO 9001 : 2008 IQC מכון לבקרה ואיכות מערכת איכות מאושרת

סבאג ראתב מהנדס ומודד מוסמך ר.מ. 772
סבאג מועתז מהנדס ומודד מוסמך ר.מ. 1091

מס תכנית : 10524prc10/17

חתימה :

סבאג ראתב ר.מ. 772

תאריך : 13/11/17

PRODUCED BY AN AUTODESK EDUCATIONAL PRODUCT