
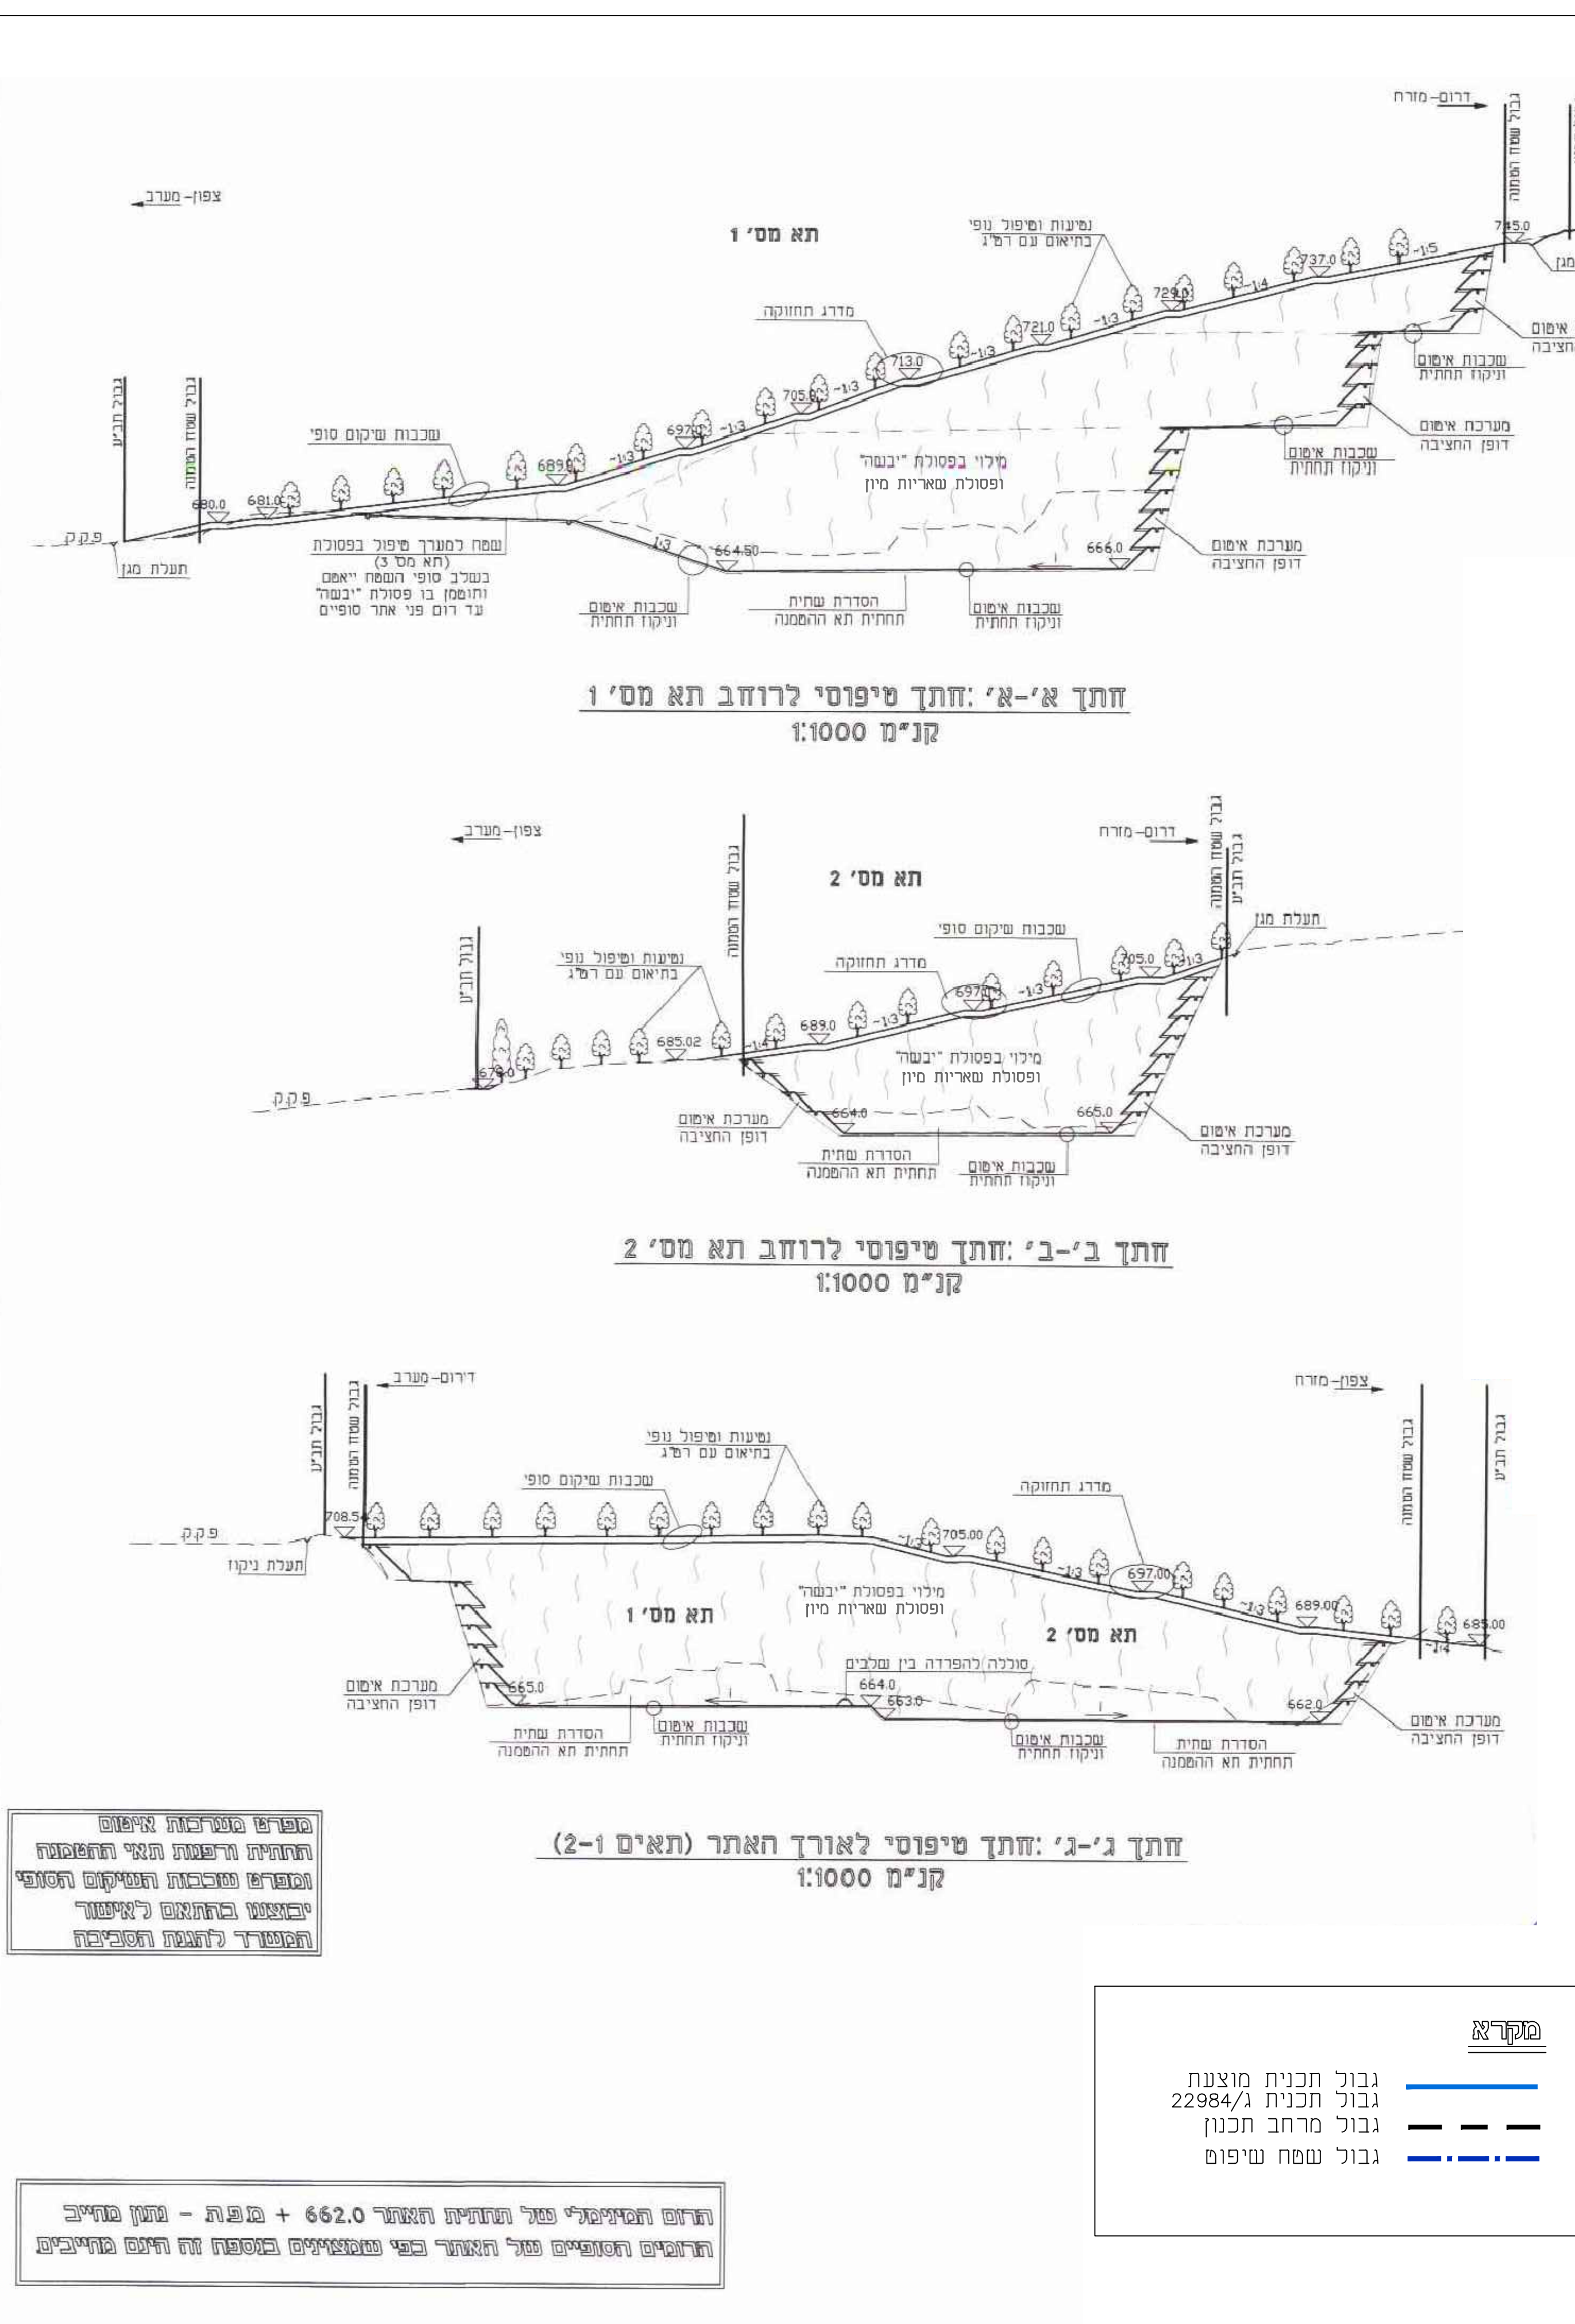


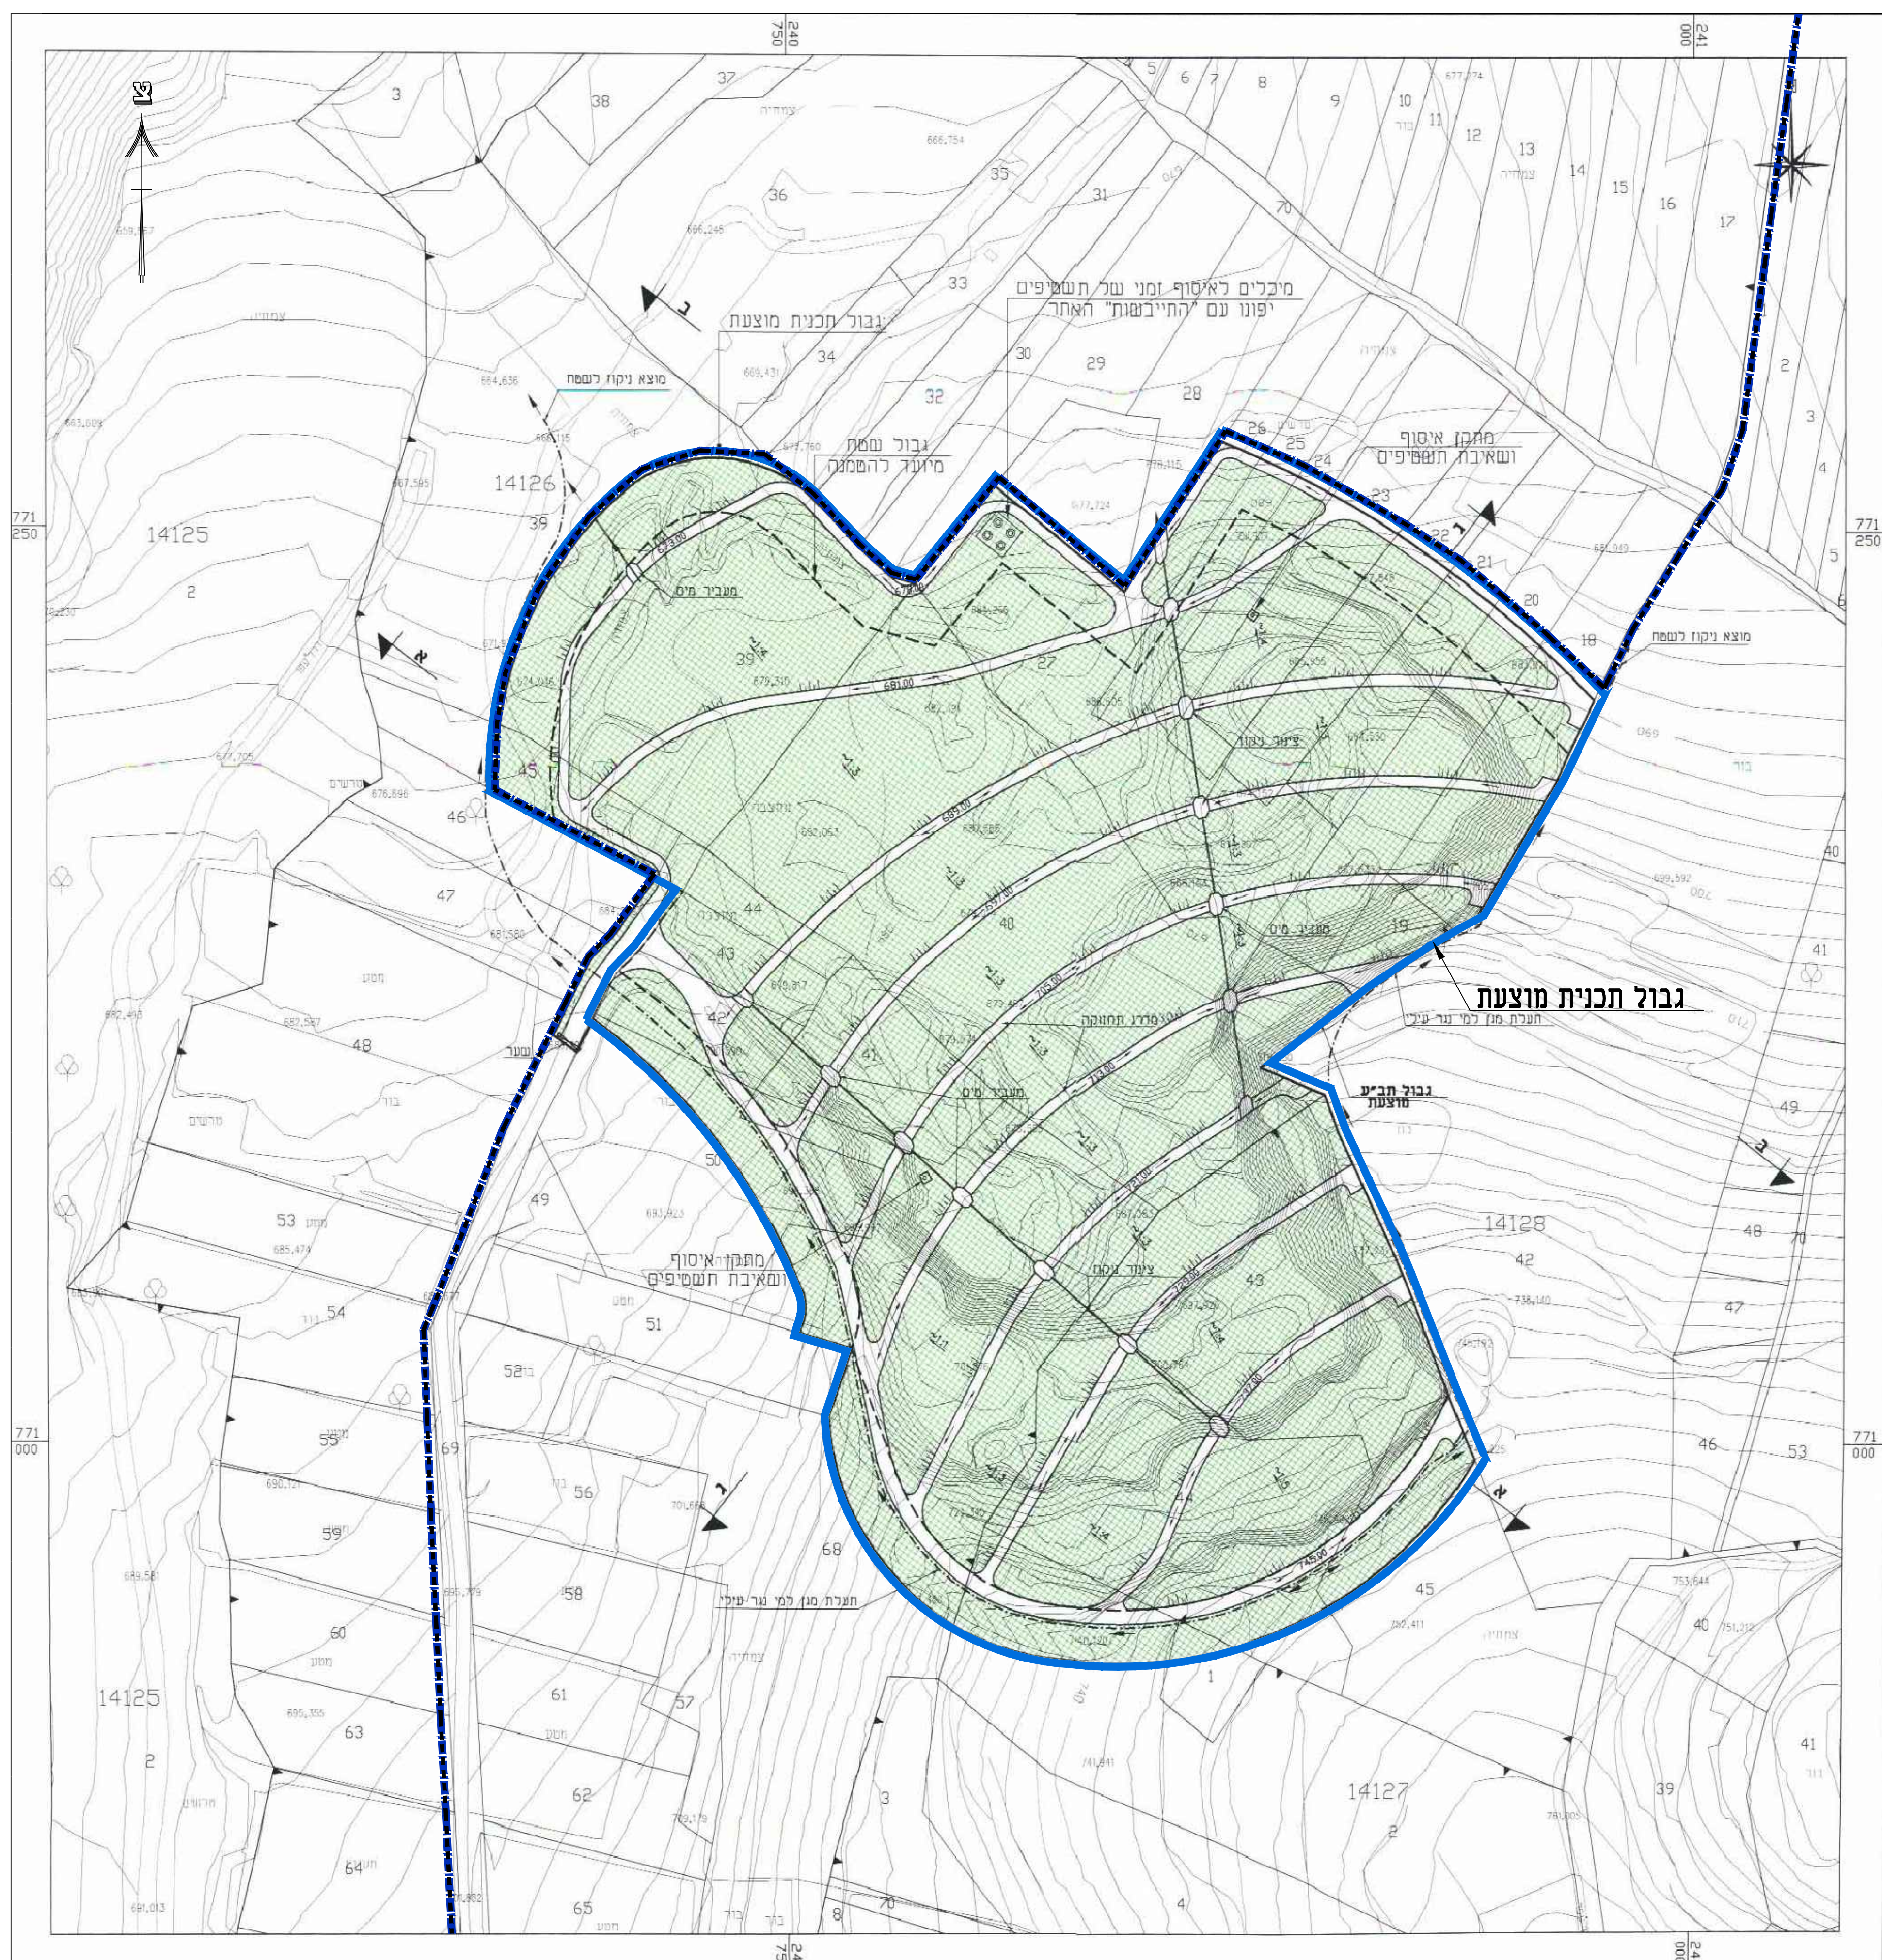

תכנית מס' 258-0350652

שיקום מחצבת "גוש חלב"
ג\22984

נספח א': תכנית פני אתר סופיים

קנ"ח 1:1000

תאריך הכנה: יוני 2018

התורה והיישועה
דפוס (1999)

רח' בונה אליעזר 9 ת.ד. 25087 חיפה 31250
טל: 04-8408411 פקס: 04-8408413 E-MAIL: MAIL@AYGL.CO.LI