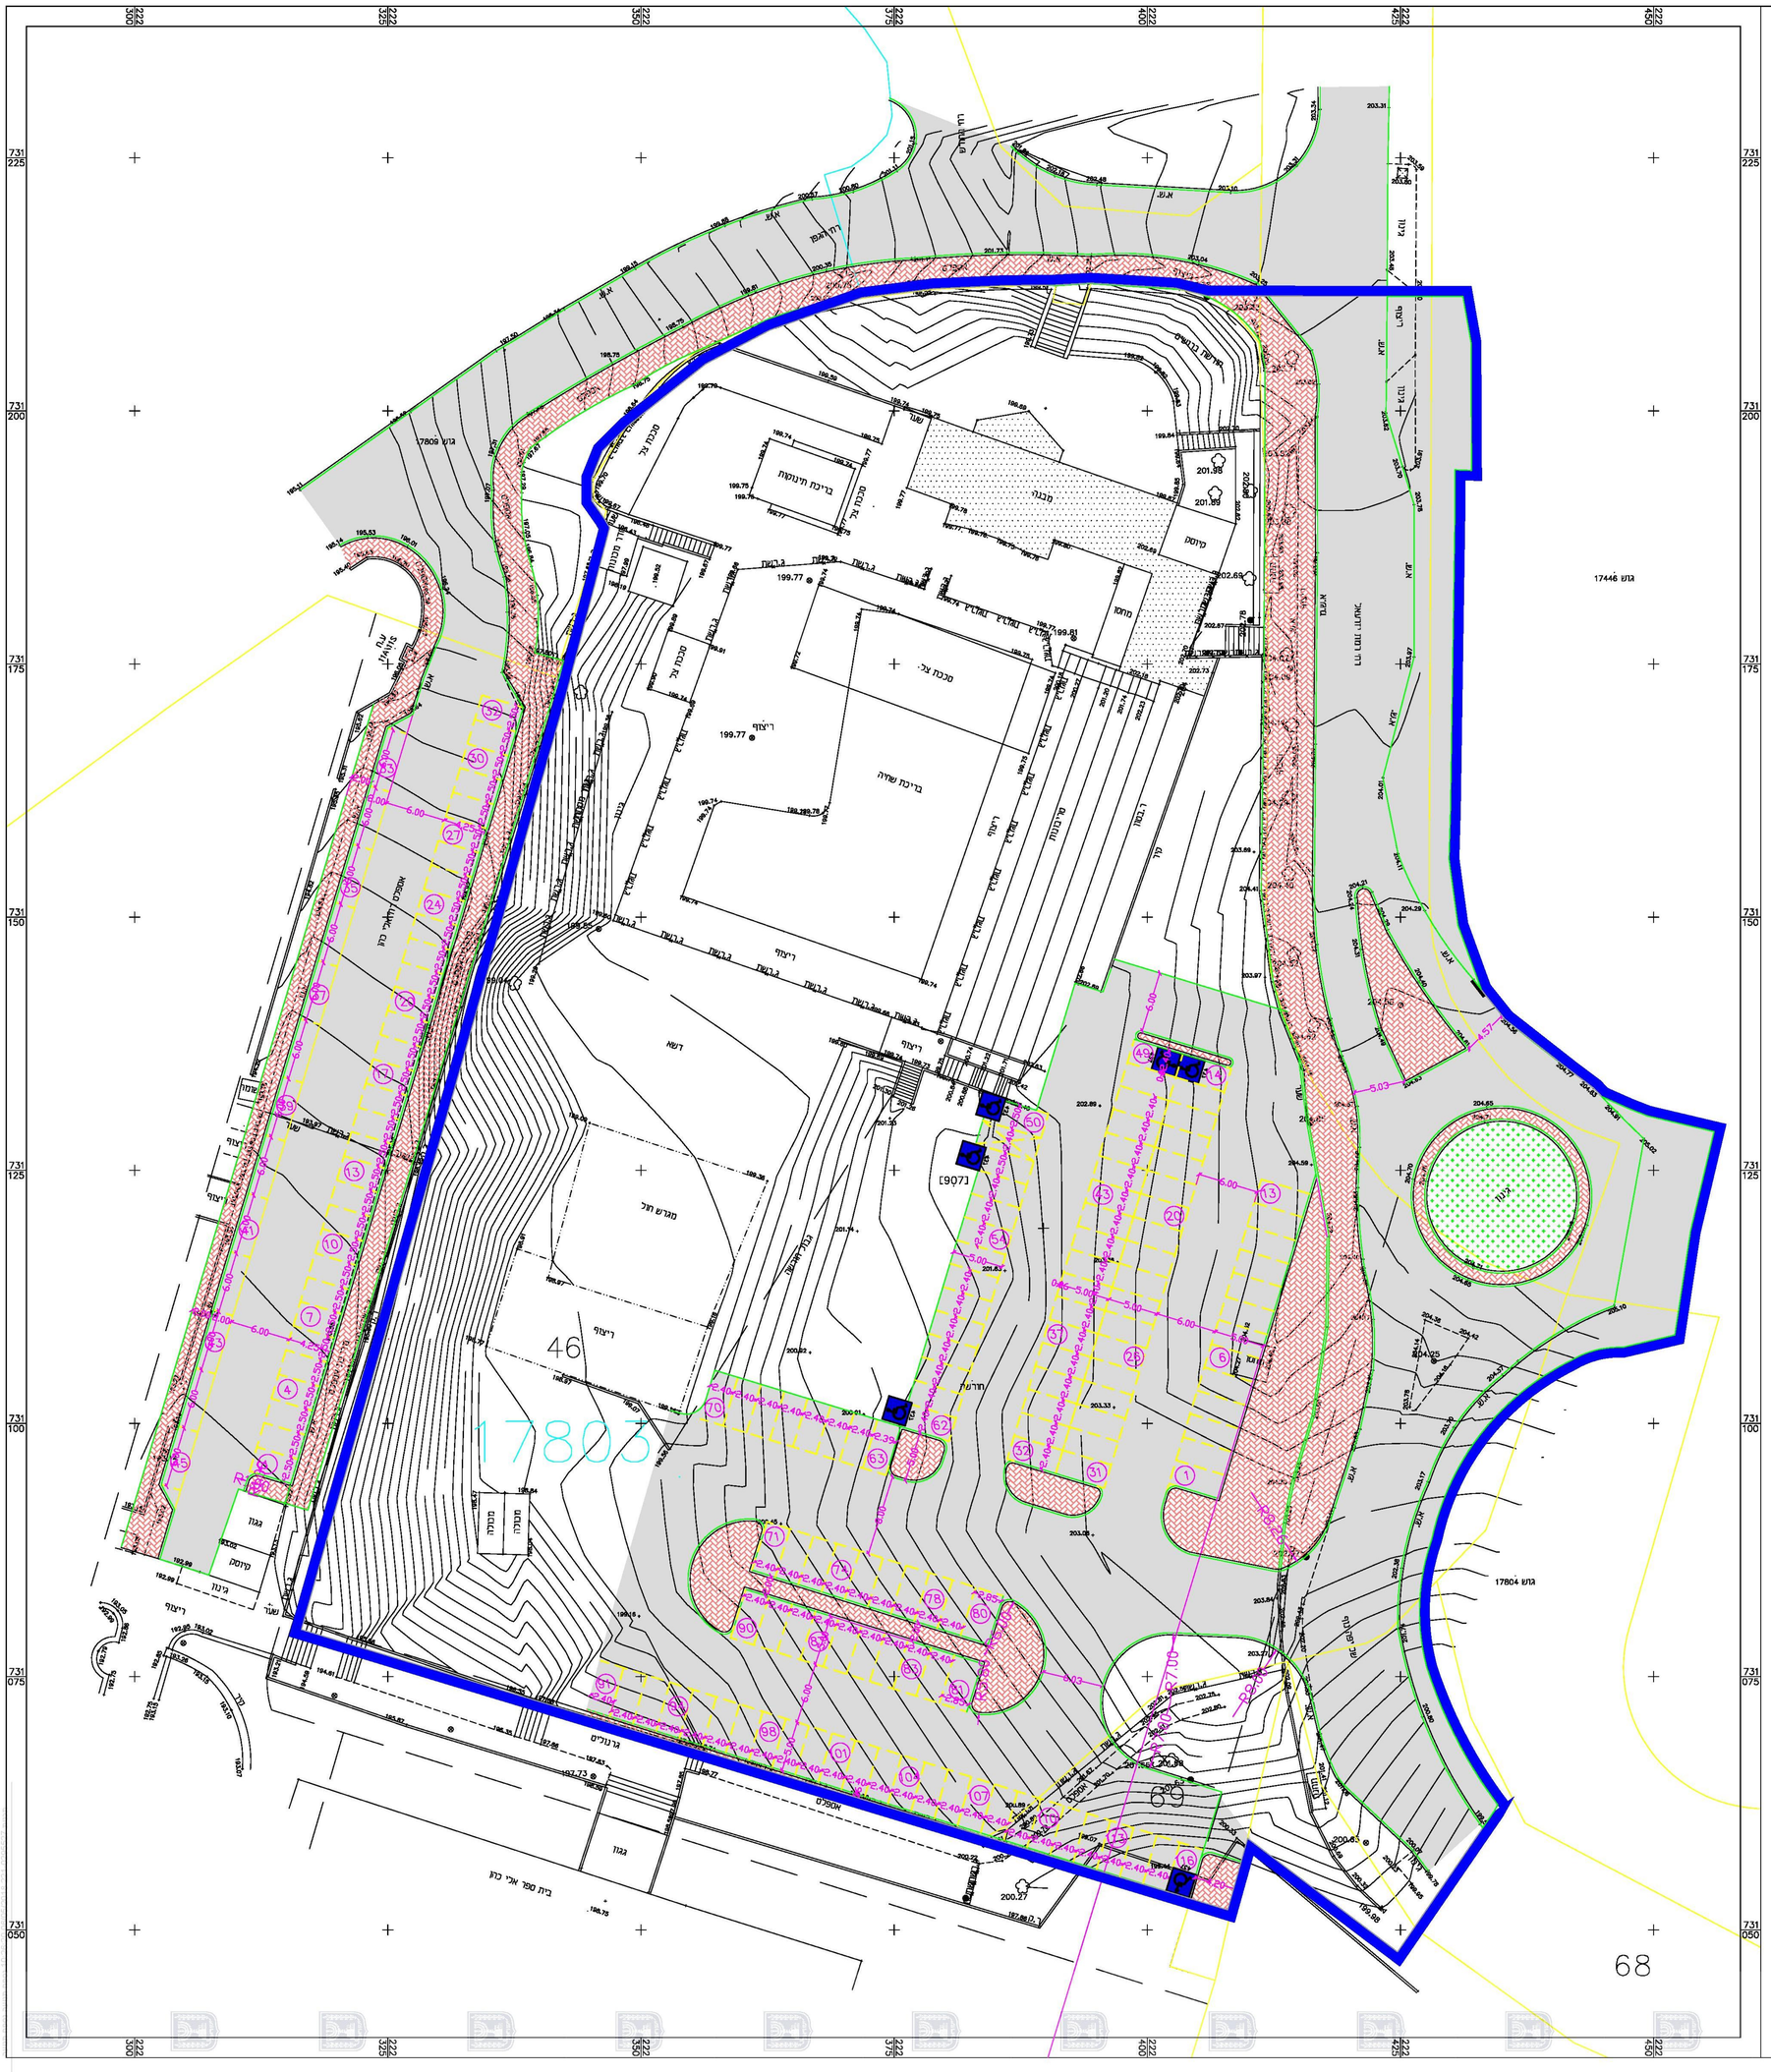
17803
46
68
69
17446
17804
בריכת שחיה
בריכת חינוכית
מגרש חול
גינון
מבנה
מרפסת
חדר כושר
מקלחות
חדר מדרגות
מגרש כדורגל
בית ספר אבי כהן
מגרש כדורסל
מגרש חניה
מגרש חניה
מגרש חניה