תכנית 257-0605386 נספח תנועה 13:32:21 17/12/2019

נספח תנועה

נספח לתכנית מס' 257-0605386

"שינוי בהוראות וזכויות בניה"

גליון 1 מתוך 1

תחולה	מנחה
תיאור	
תאריך עריכת הנספח	17.12.2019
קנ"מ	1:250
שטרת רחוב מרחב	

עורך הנספח

שם: אינג' גסאן מזאוי — חתימה:

תאגיד:

מדאוי ג'סאן
מהנדס תנועה וכבישים
050-5589133 טל: מ.ר. 79631-

מחוז - הצפון
נפה - יזרעאל
מקום - כפר כנא
גוש - 17391
חלקה - 13
שטח - 0.925 מגרש 400 ד

הוכן עבור :- מר חמזה מרואן ת.ז 029228582
כפר כנא

תוכנית מצבית

טבלת דרישת מקומות חניה

שימוש קרקע	סה"כ שטח לחשוב חניה מ"ר	דרישות התקן		דרישות התקן		מקומות חניה מתוכננים		הדרישה למקומות חניה לפי חלקי הרמה באחוזים		
		רכב פרטי	רכב תפעולי	רכב פרטי	רכב תפעולי	רכב פרטי	רכב תפעולי	לפני צהריים	אחרי צהריים	ערב ולילה
מסחר	280 מ"ר	לכל 30 מ"ר	לכל 400 מ"ר	9	1	8	1	80%	100%	10%
								7	9	1
משרדים	280 מ"ר	לכל 40 מ"ר	----	7	----	6	----	100%	70%	10%
								7	5	1
מגורים	4 יח"ד מעל 120 מ"ר	כל 1.5 יח"ד	----	6	----	6	----	100%	100%	100%
								6	6	6
נכים				2	----	2	----	2	2	2
סה"כ				24	1	22	1	22	22	12

חניה פרטית למגורים
שאר החניות למסחר ומשרדים

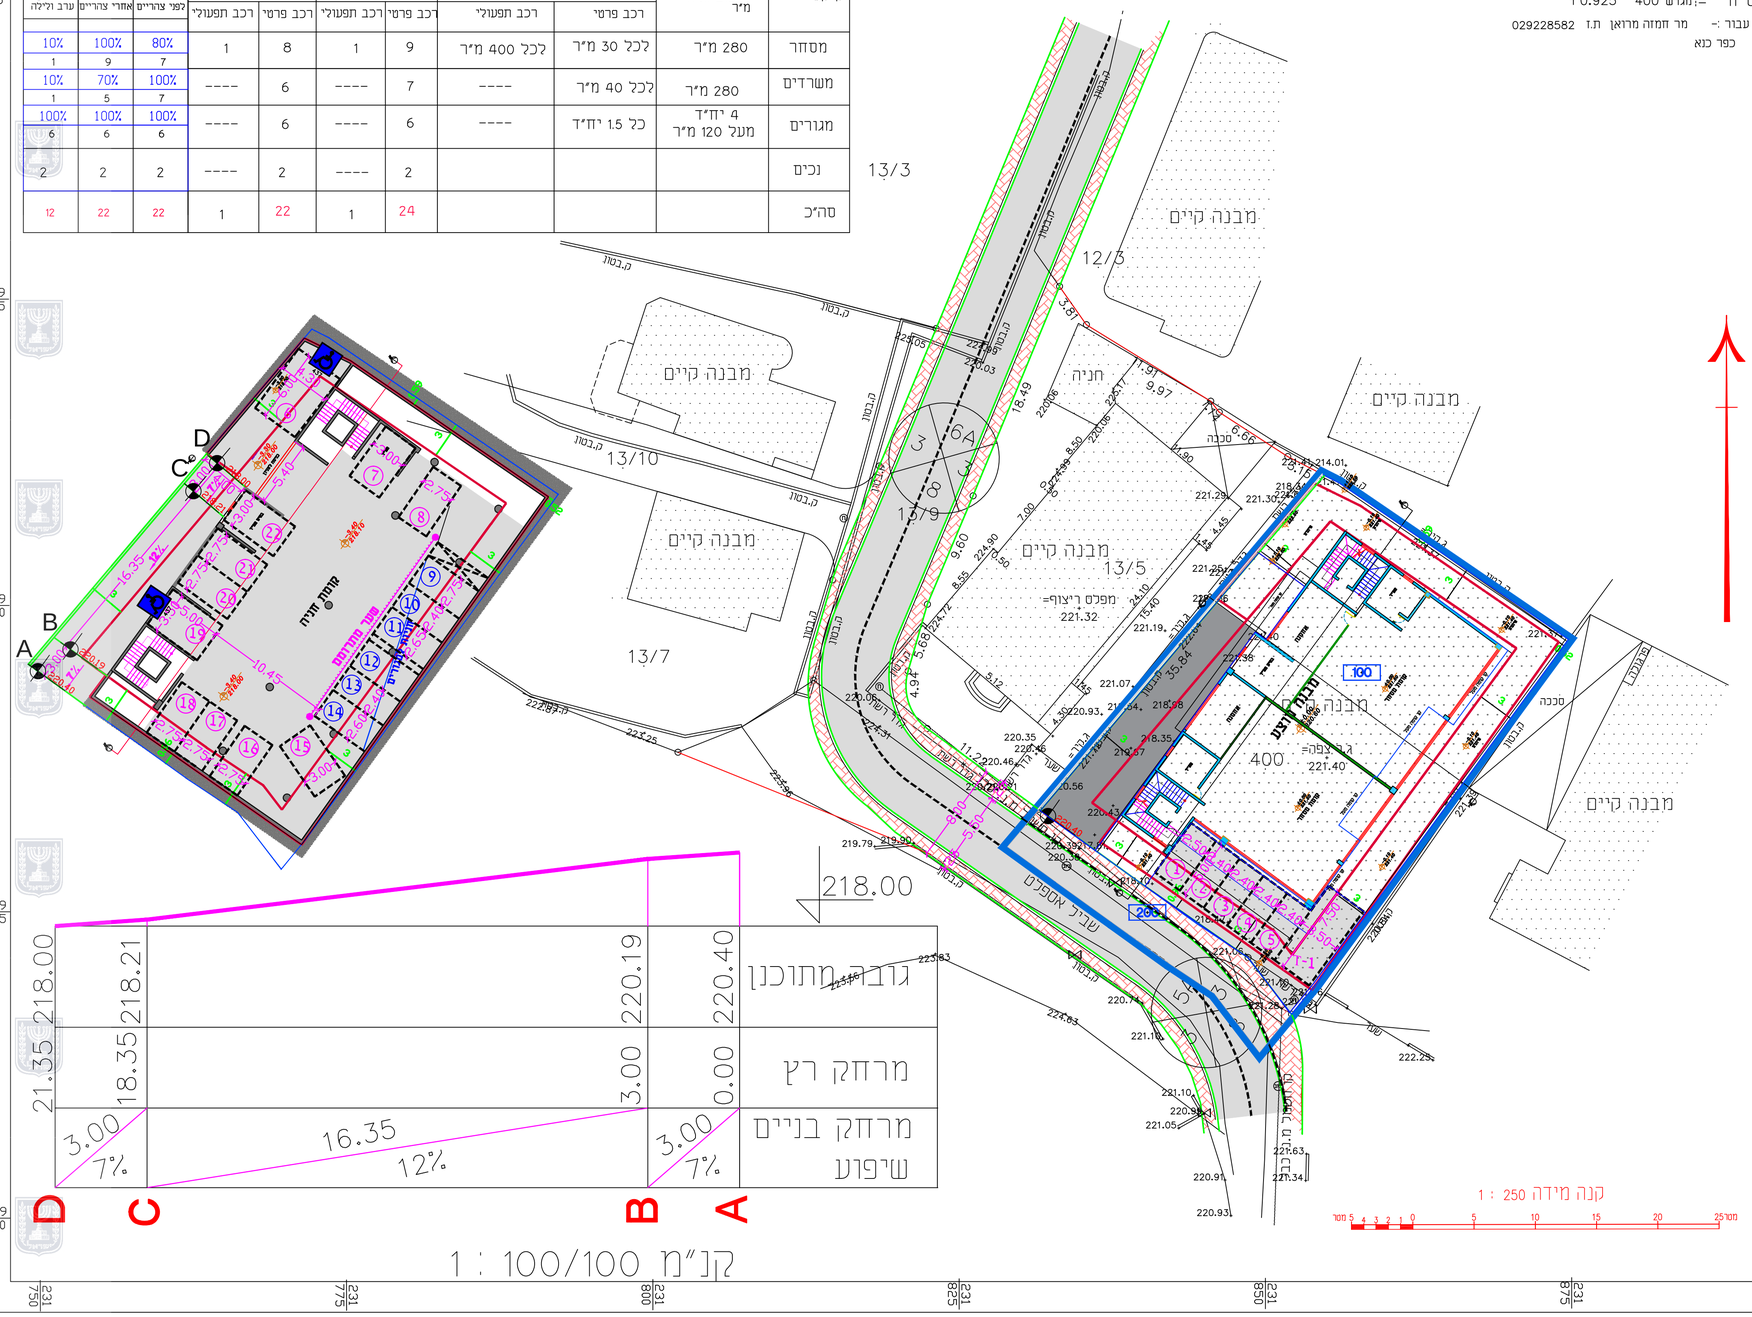
מבנה קיים
מבנה קיים
מבנה קיים