תשריט נספח נופי

206-0356659

ג/22893

מצפה - הרחבה אי

נספח לתכנית	נלינן_1_ מתוך_1
תחולה	מנחה
תיאור	
תאריך קריכת הנספח	10.12.2018
רשימת התרשימים	קנ"מ
תשריט נספח	1:500
תחכר ביעוד ופיתוח	1:250
תחכר רחובות ופינפרים	1:100
שם תרשים	
שמות וחתימות:	
עורך הנספח	מירב רזין
	מירב רזין - אדריכלות נוף
	רח' הר"ל 8 רמת גן 5250608
	054-4840819

חתכי ביצוע ופיתוח מוצעים
קנ"מ 1:250

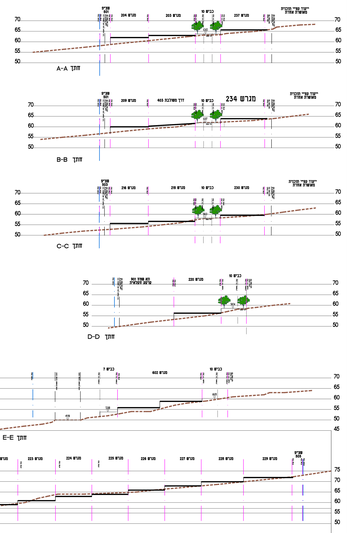

חתכי רחוב טיפוסיים
קנ"מ 1:250

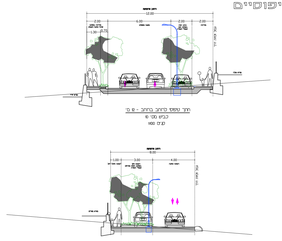

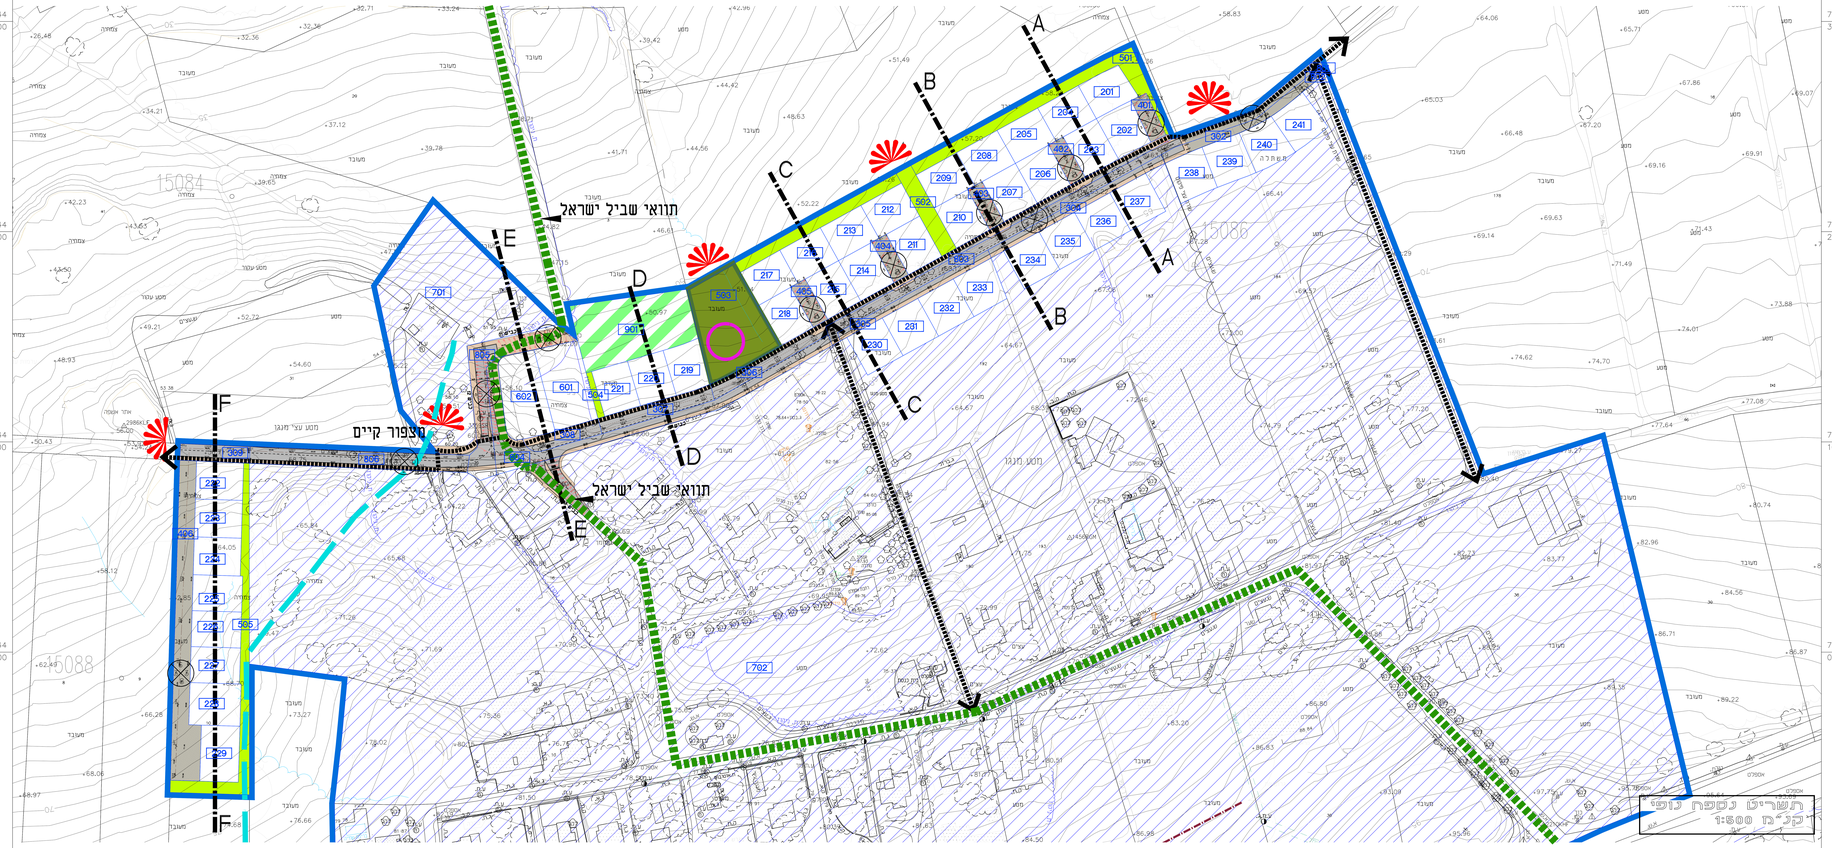

N

מקרא:

- אספלט
- רחוב משולב
- מדרכה
- פיתוח נוף אינטנסיבי
- קו חתך נוף
- ציר חלקי רצ' (אופנים
- תוואי שביל ישראל
- מקום ציר נוף\ טיפוח נוף
- מקום מנילות

מתוך מקרא מצב מוצע:

- גבול החכרה
- גבול לא עפות המסמך
- קרקע חקלאית
- שטח ציבורי פתוח
- יעוד עפי תכנית מאושרת אחרת
- גבול גוש ומספרו
- גבול חלקה ומספרה
- גבול מגרש ומספרו
- מספר הדרך
- קווי בנין מחוץ לגבול נתון שיקום
- רחוב הדרך

מירב רזין - אדריכלות נוף
רח. זאבוטינסקי 8 רמת גן 5250608 טלפון: 054-4840819
mirav@maorzeev.co.il טלפון נייד: 052-5208864