תכנית נספח דרכים לנספח התנועה 13:42:12 04/02/2020 257-0488239

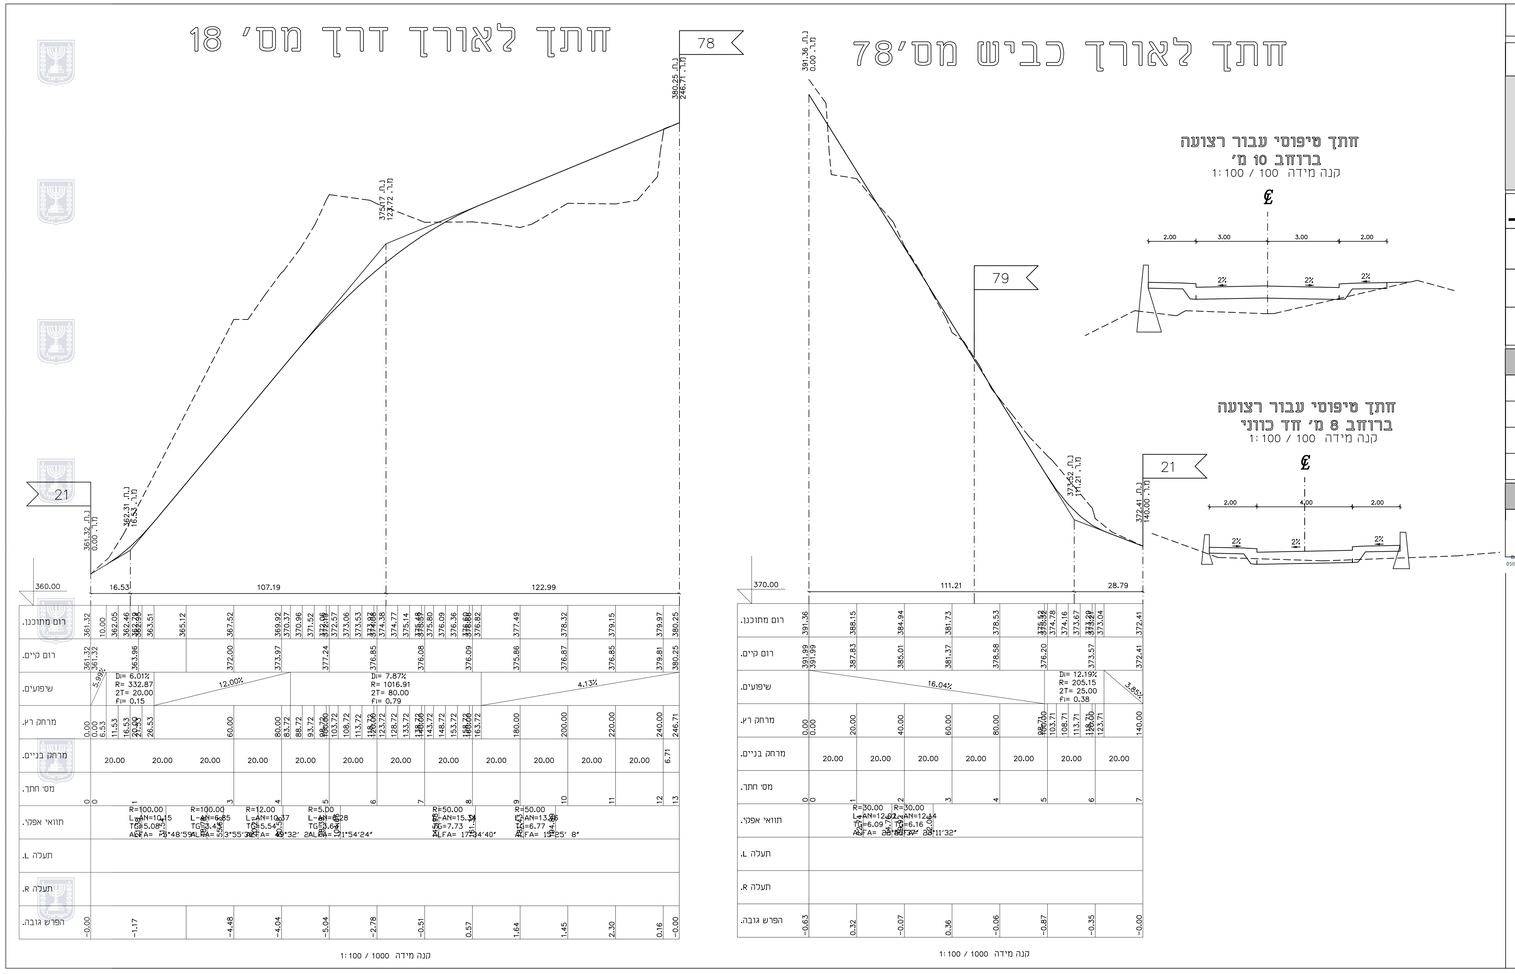

נספח תנועה

מס' 257-0488239

הסדרת מערכת דרכים שכונתית וחלוקה בהתאם למגרשים ששווקו - ריינה

נספח לתכנית	גליון 2 מתוך 2
תחולה	מנחה
תיאור	
תאריך עריכת הנספח	04-02-2020
רשימת התרשימים	קנ"מ
חתכים לאורך	1:1000
חתכים טיפוסיים	1:100/100
	-
	-

שמות וחתימות:

עורך הנספח	שם: גסאן מזאוי	חתימה:
	תאגיד:	

מזאוי נ'סאן
מהנדס תנועה ותכנון
050-5589133 מס' - 79531.ת.ר

הערה

הנספח הינו נספח מנחה ולא מחייב.

מזאוי נ'סאן
מהנדס תנועה ותכנון
050-5589133 מס' - 79531.ת.ר

לעיון	תאריך	חתימה	לפרסום	תאריך	חתימה	לביצוע	תאריך	חתימה

תאריך	תפוצה	שינוי	תאריך	מהות השינוי	חתימה
			12/2018	לפי הוועדה המקומית	
			2/2017	לפי הוועדה המקומית	
			8/2011	לפי הוועדה המקומית	

משרד אינג' גסאן מזאוי
תכנון כבישים וייעוץ תנועתי
צרת ת.ד.8064- מיקוד16000 פקס. 04-6566475 סל 050-5589133
Email : mgassan@zahav.net.il

פרוייקט
מפורטת מס' 257-0488239
הסדרת מערכת דרכים שכונתית-ריינה

תכנית
חתך לאורך וחתך טיפוסי

הוכן עבור
ועדה מקומית מבוא עמקים

תכנית מס':	בקר	תאריך	קנ"מ:
tih-2208.dwg	אשר	6/2007	1:100/1000