


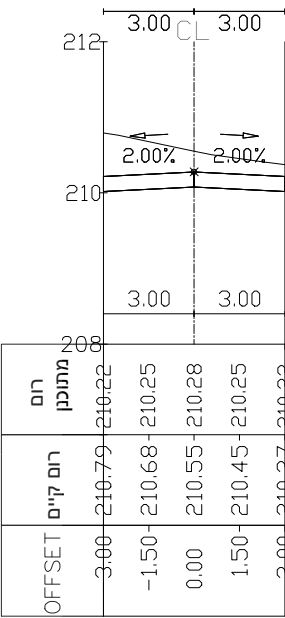


חתכים רוחביים


חתך 1-1 (20)




חתך 3-3 (57.15)

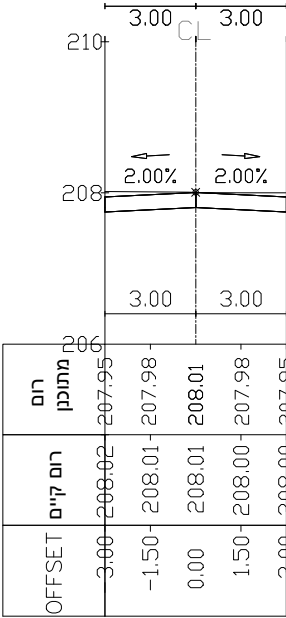


חתך אופייני

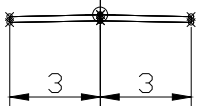


חתך 0-0 (0)

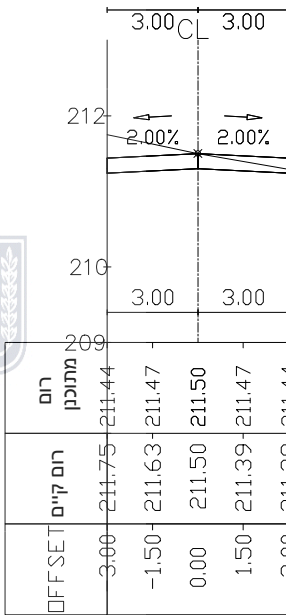

חתך 2-2 (40)

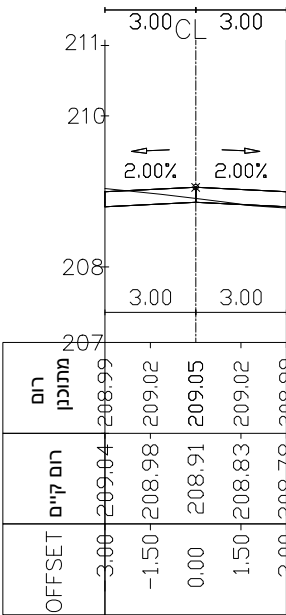

חתך אנכי לאורך ציר הדרך (30ג)

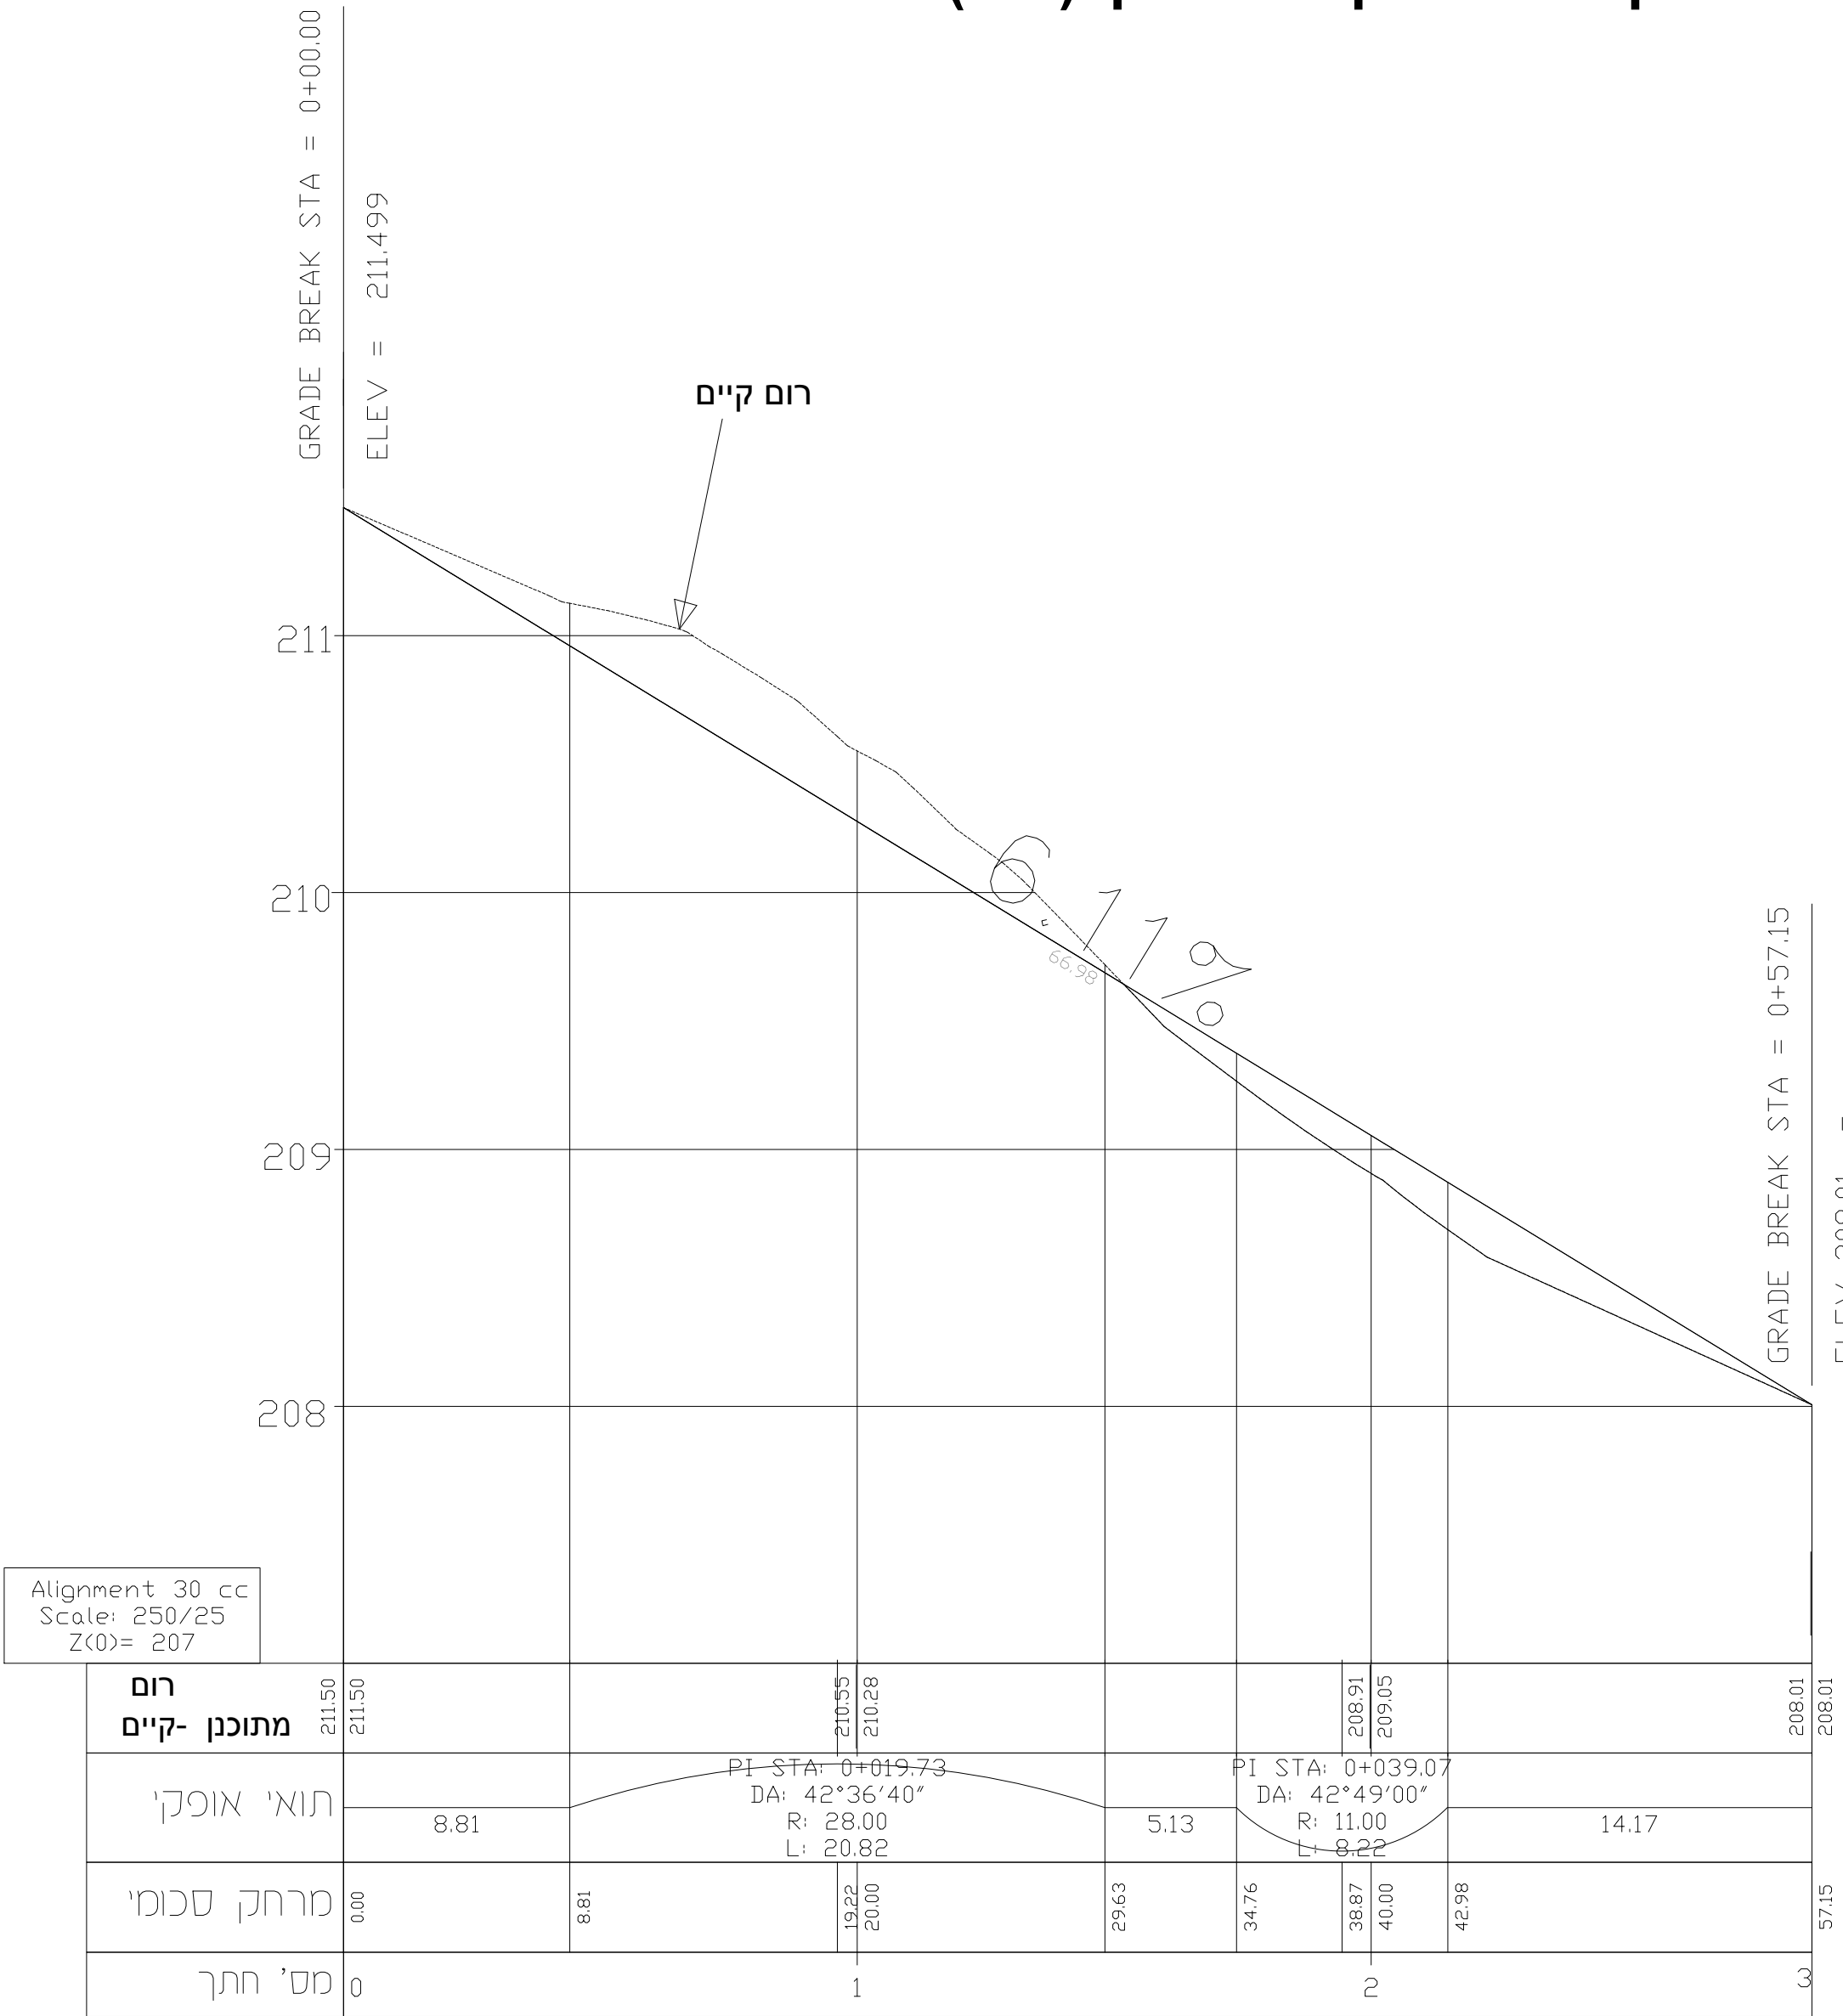

נספח תנוחה

262-0667667

שינוי תוואי דרך גישה מסי 30ג בסכנין

חתכים

גליון 1 מתוך 1

תחולה

מנחה

תיאור

חתכים אנכיים ורוחביים

תאריך עריכת

27/08/2018

הנספח

רשימת התרשימים

קנ"מ

שם תרשים

-

שם תרשים

-

שם תרשים

-

שם תרשים

-

שמות וחתימות:

עורך
הנספח

שם:
תאריך:

מוחמד גנאים
מ.ר. 25393724

חתימה: