חוק התכנון והבניה, התשכ"ה - 1965
משרד האוצר - מחוז צפון
הוועדה המחוזית החליטה ביום : 16/04/2018
להפקיד את התכנית
22/01/2019
יו"ר הוועדה המחוזית תאריך

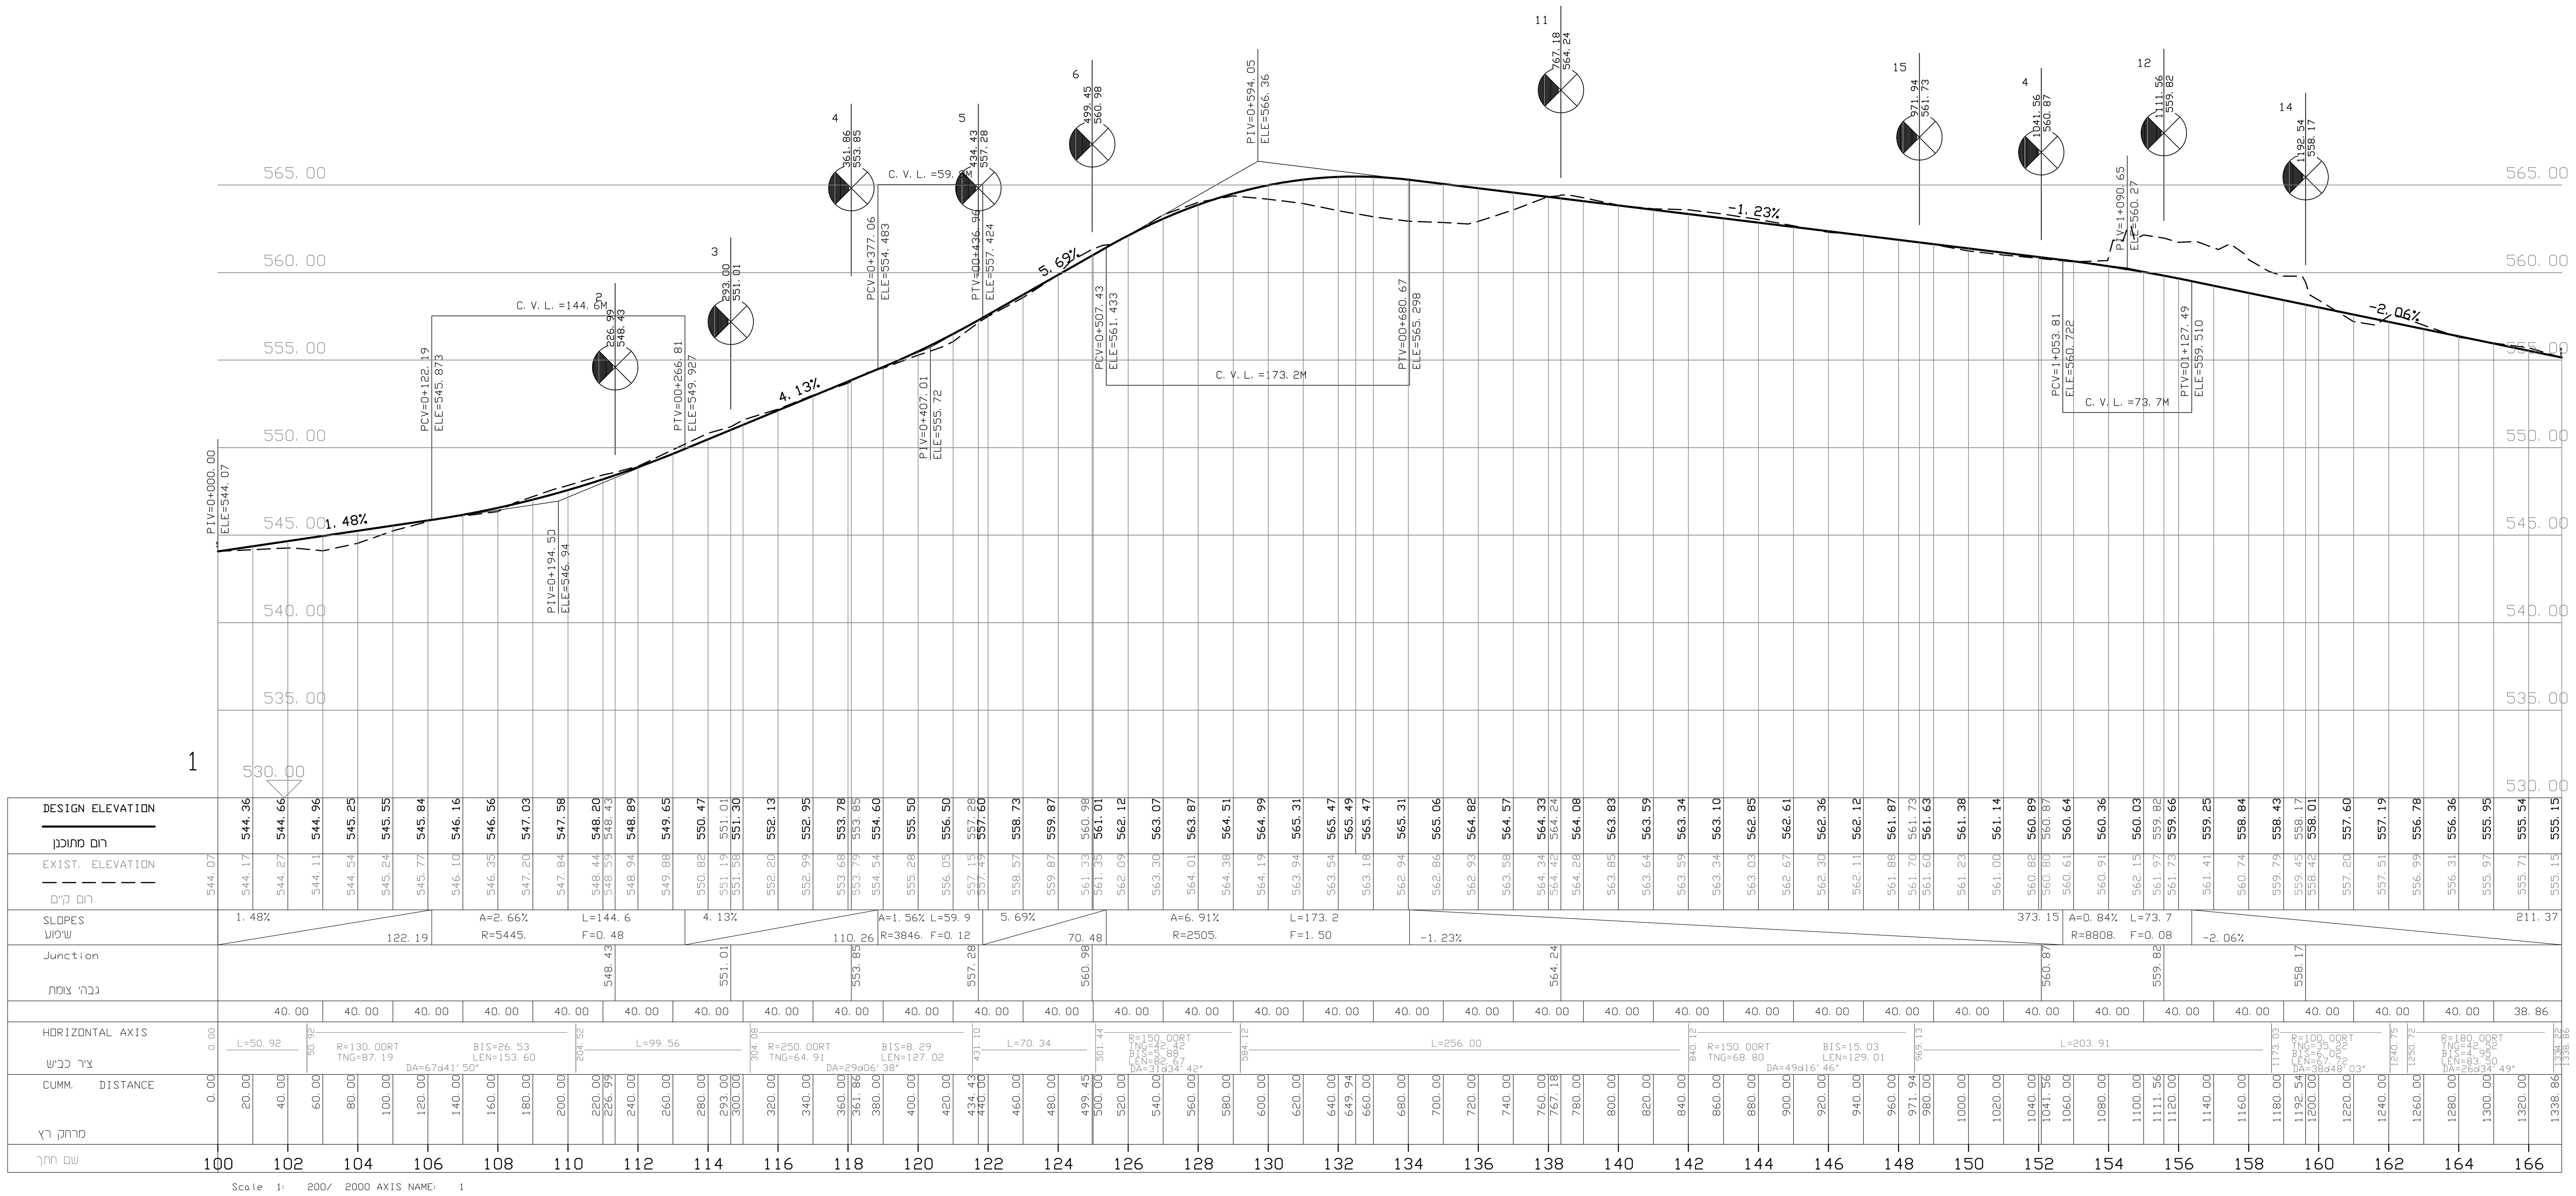

כביש 13

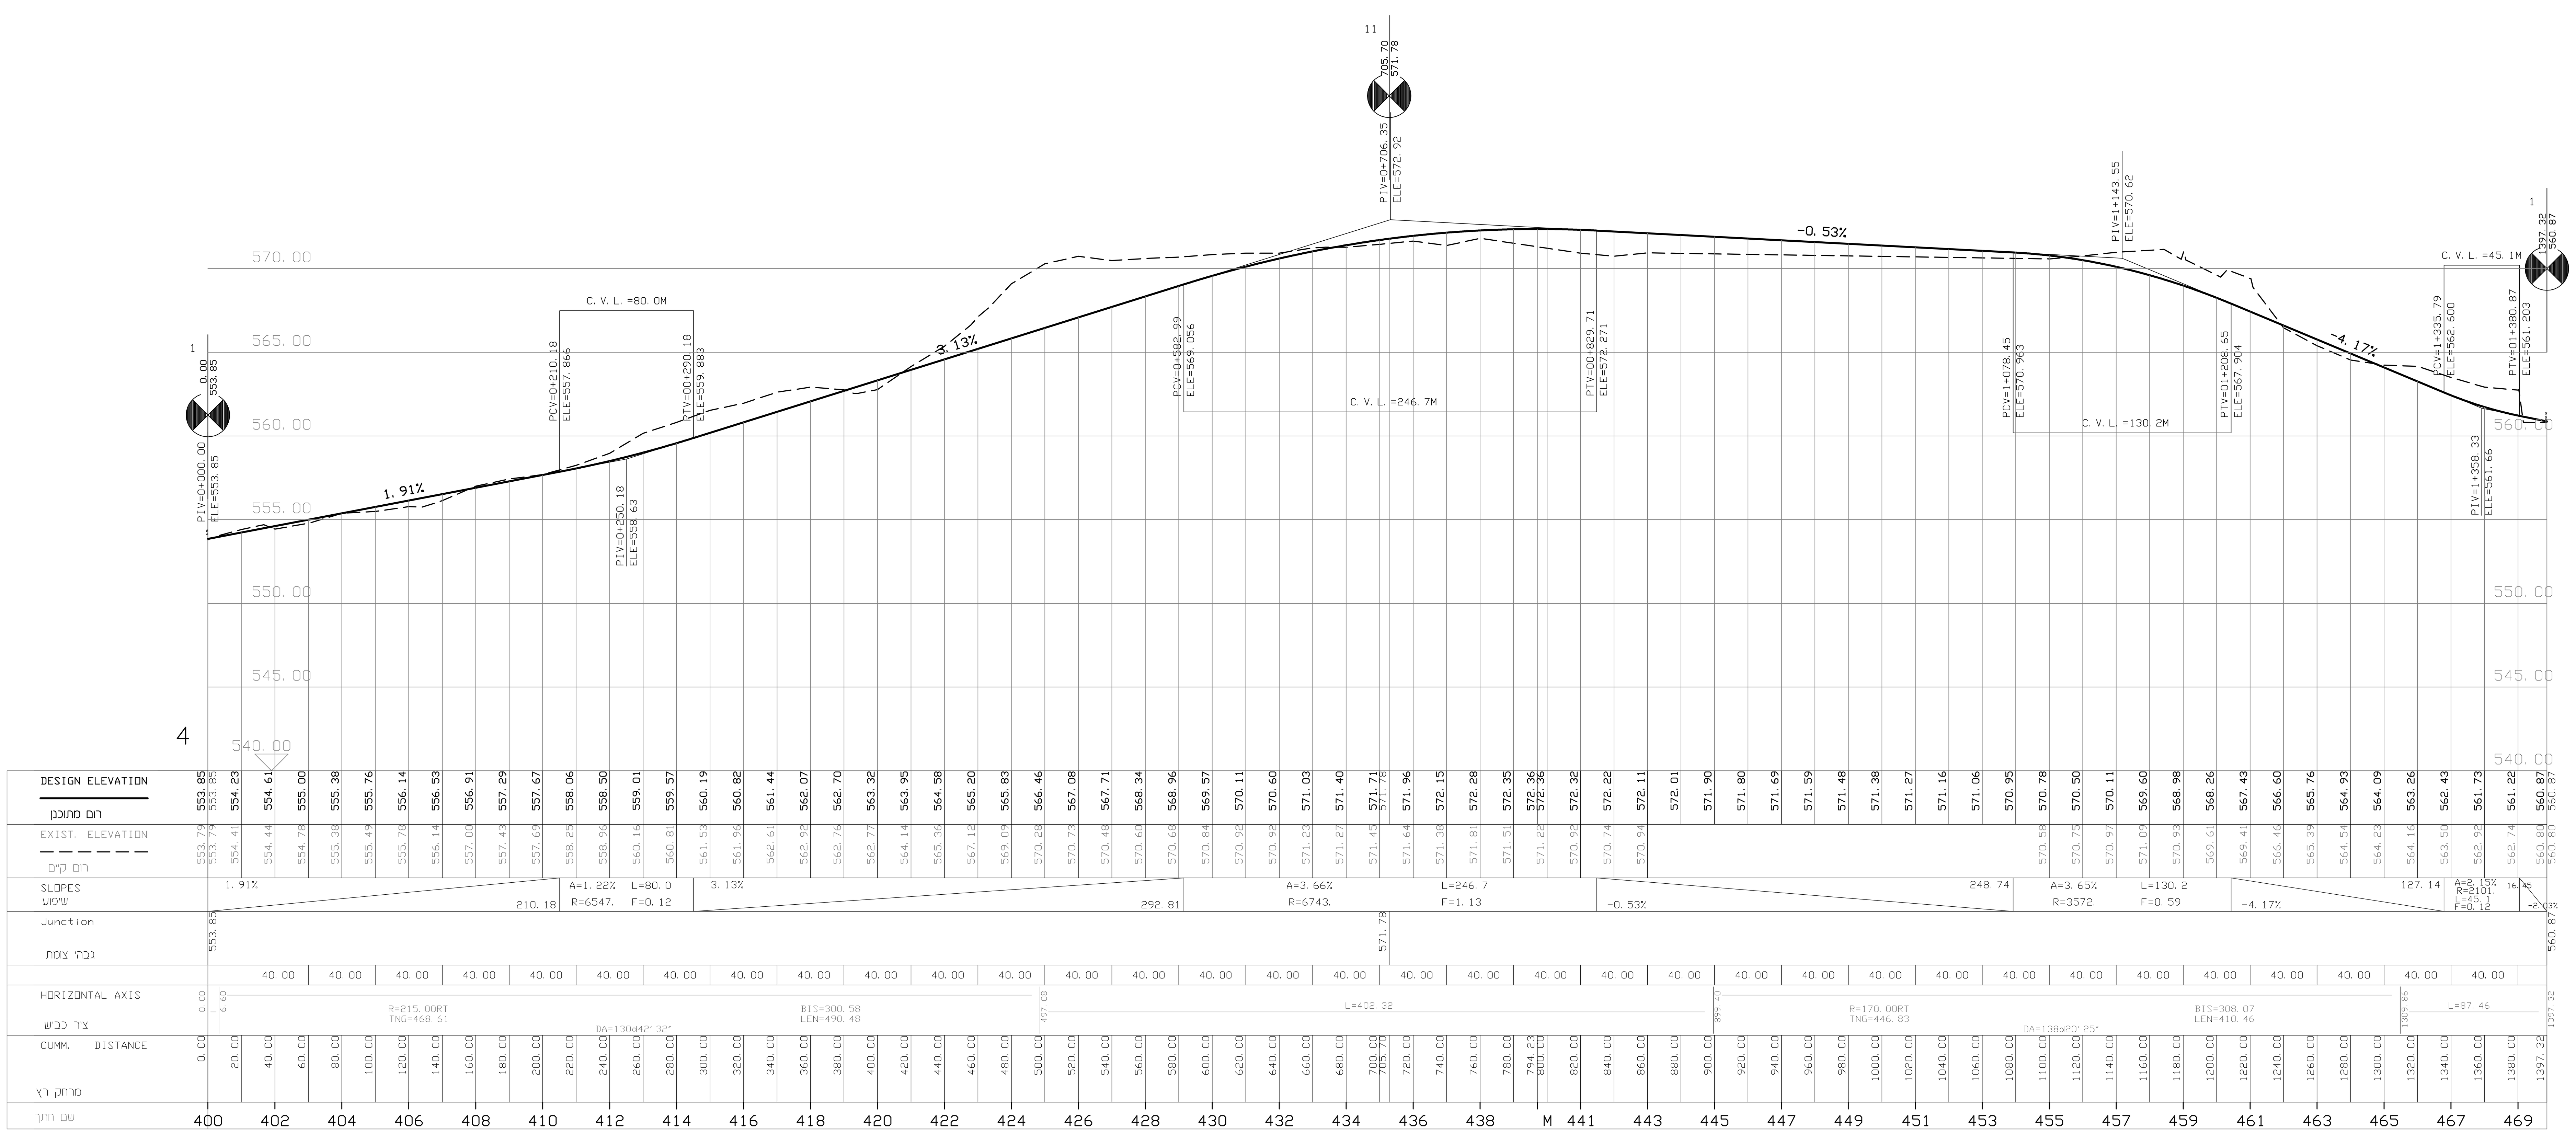

כביש 4

מס'	תאור	תאריך

הערות ושינויים

14.8.2018 G:\2685-1\dwg\300\ EREZ z15-300.dwg
רשימת קבצי XREF:

לעיון / למכרז / לאישור / לביצוע

המבצע אחראי לבדיקת המידות ולהתאמתן.
במקרה של טעות או אי התאמה עליו להודיע מיד למתכנן.

שם הפרויקט:
תכנית מתאר - מושב יונתן
מסי 219-0314534

שם הגליון:
חתכים לאורך
כבישים מסי 4,1

מהדורה: 1 – שינוי	מס. גליון: 3.01
קנה מידה:	1:200/2000
תכנן:	שרון
שרטט:	שרון
מס. פרויקט: 15/2685	בדק: ארז ב.
תאריך: 14.08.18	אישר:

שם המזמין: מוא"ז גולן

ש. קרני מהנדסים בע"מ — תכנון ויעוץ בהנדסה אזרחית
רח' דישראלי 46 א', חיפה 34334 | טלפון - 04-8244468 | פקס - 04-8251095
E-mail: office@karni-eng.co.il